MUREK PRZY SCHODACH - widok z boku

skala 1:20

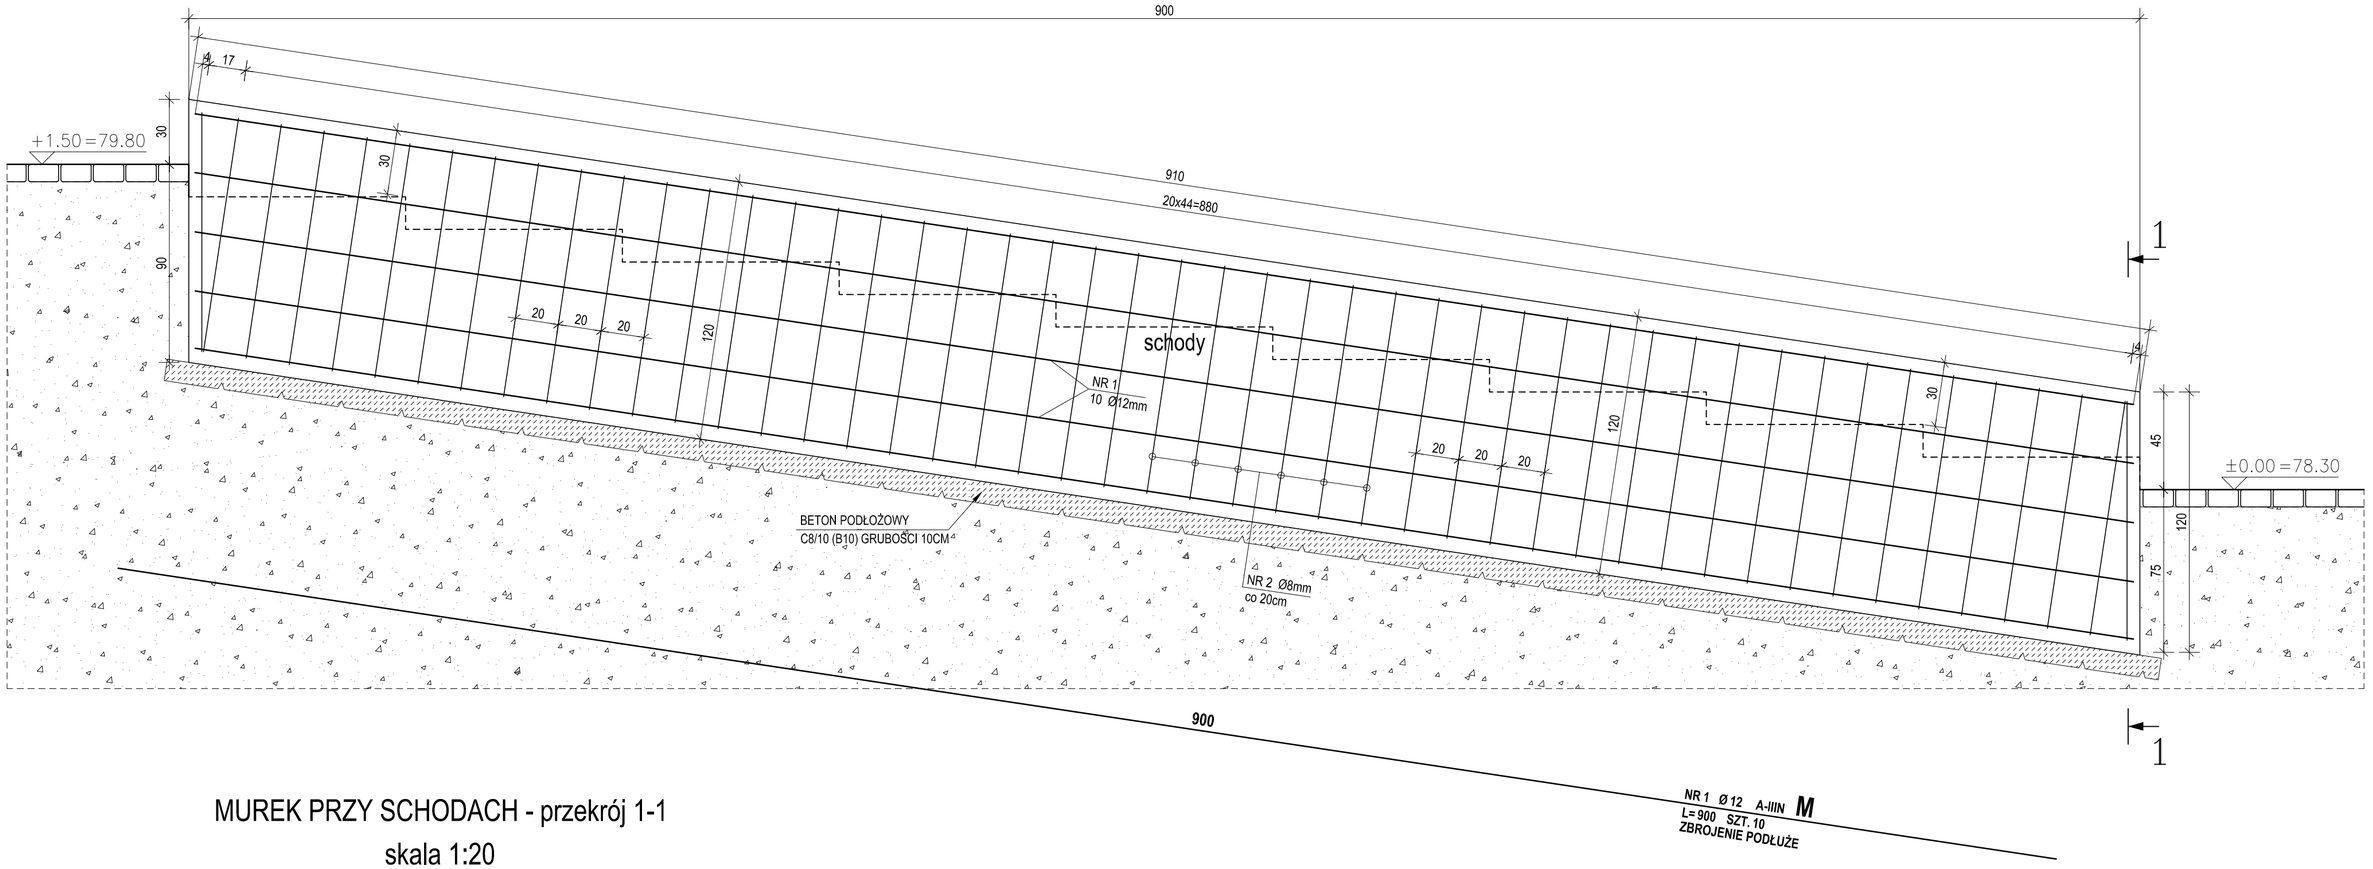

MUREK PRZY SCHODACH - przekrój 1-1

skala 1:20

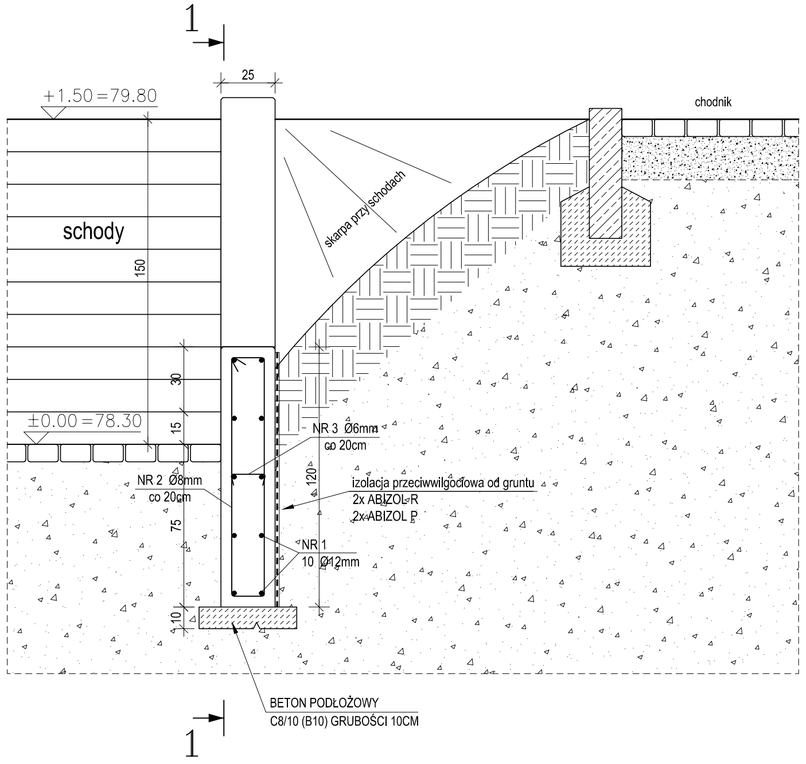

DETAL WYKOŃCZENIA MURKA

skala 1:5

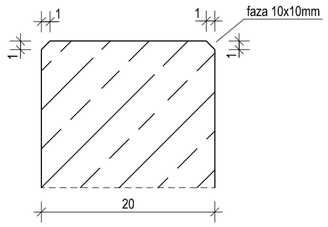

ZESTAWIENIE STALI

POZ.	NR PRĘTA	RODZAJ STALI	DŁUGOŚĆ [cm]	LICZBA SZTUK	DŁ. ŁĄCZNA [m] A-IIIN Ø6	Ø8	Ø12		UWAGI
M	1	Ø12 A-IIIN	900	10			90		
	2	Ø8 A-IIIN	260	47		122.2			
	3	Ø6 A-IIIN	30	47	14.1				
DŁUGOŚĆ RAZEM [m]					14.1	122.2	90		
MASA JEDNOSTKOWA [kg/m]					0.222	0.395	0.888		
MASA [kg]					3.13	48.27	79.92		
MASA OGÓŁEM [kg]					131.32				
WYKONAĆ: x 1					131.32				

UWAGA : Wszystkie wymiary prętów podawane są w osiach prętów.

BETON PODŁOŻOWY KLASY C8/10 (B10)
BETON KLASY C20/25 (B25)
MROZOODPORNOŚĆ F150

UWAGI:

1. Murek oprowy od gruntu zabezpieczyć przeciwwilgociowo 2x Abizol R + 2x Abizol P.
2. Wymiary sprawdzić przed rozpoczęciem prac.

INWESTOR	JEDNOSTKA PROJEKTOWA
GMINA ŚREM Plac 20 Października 1 63-100 Śrem	NADZORY, KIEROWANIE BUDOWAMI, WYKONAWSTWO WOD. - KAN. STANISŁAW DOMALSKI 63 - 100 ŚREM, UL. Nowa strzelnica 5/11

TEMAT	**Rozbudowa Cmentrza Komunalnego w Śremie**		
RYSUNEK	MUREK PRZY SCHODACH - rysunek gabarytowy i zbrojeniowy		
STANOWISKO	IMIĘ I NAZWISKO	UPRAWNIENIA	PODPIS
Projektant - KONSTRUKCJA	mgr inż. Bartosz Szymlik	WKP/0028/PWOK/18	

STADIUM	BRANŻA	DATA OPRACOWANIA	SKALA	NR RYS.
PB-W	KONSTRUKCYJNA	PAŹDZIERNIK 2019	1:20	16K