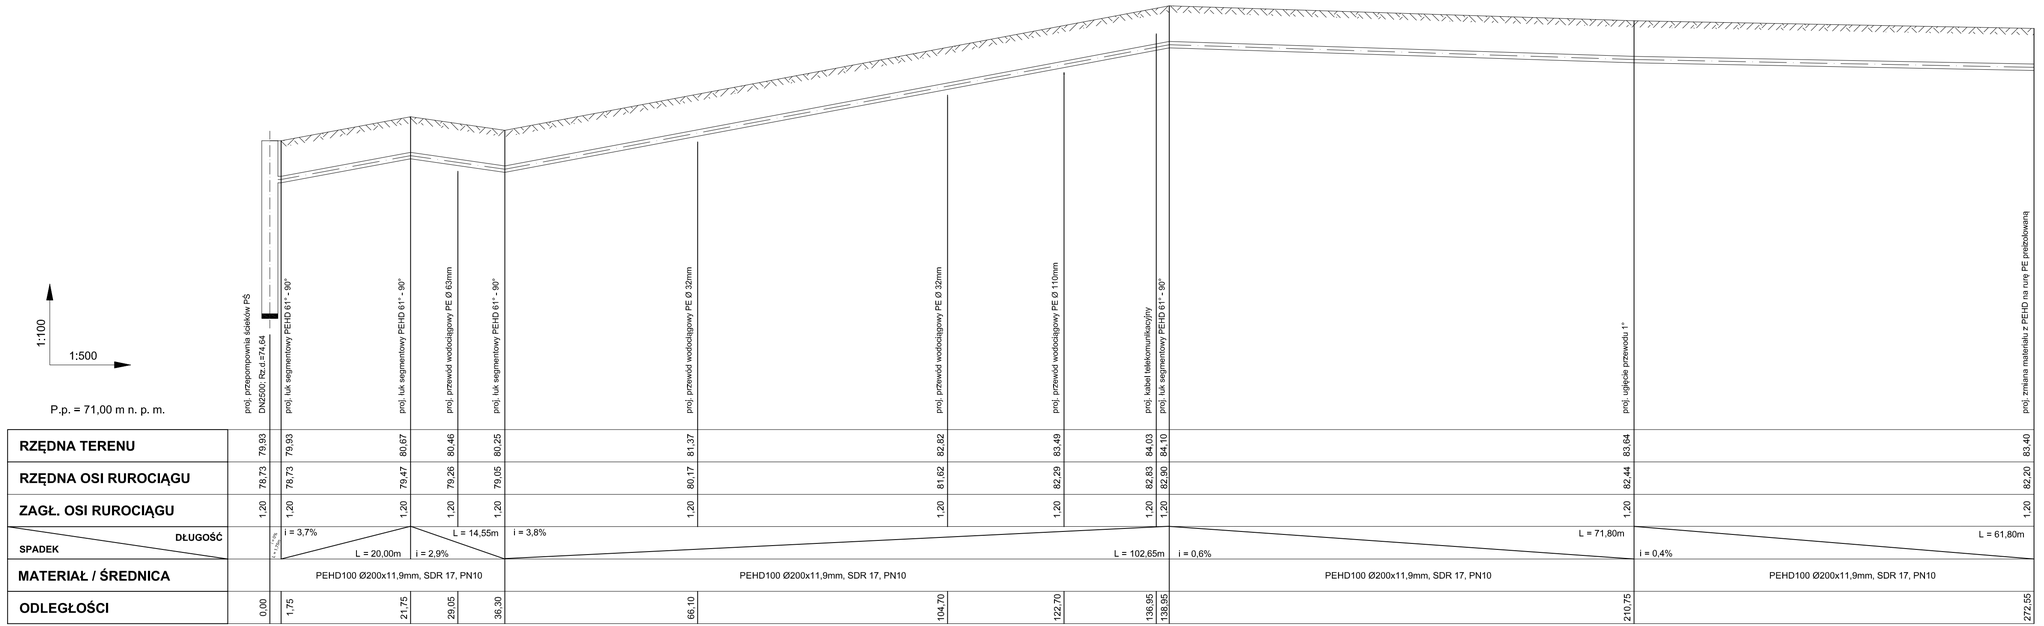

NADZORY, KIEROWANIE BUDOWAMI, WYKONAWSTWO WOD-KAN STANISŁAW DOMALSKI	ul. Nowa Strzelnica 5/11, 63-100 Śrem
inwestor:	Gmina Śrem Pl. 20 Października 1, 63-100 Śrem
obiekt:	Sieć wodociągowa z przyłączami i sieć kanalizacji deszczowej
adres:	Śrem, ul. Malczewskiego dz. nr ewid. 171, 60, 59/1, 58/3, 57/3, 56/2, 56/1, 55, 67
branża:	Sanitarna
skala:	1:500/100
temat rysunku:	PROFIL PODŁUŻNY SIECI KANALIZACJI DESZCZOWEJ TŁOCZNEJ PŚ - T6

	imię i nazwisko	nr uprawnień	data	podpis	nr rys.
Projektował:	IRENEUSZ SZAJERKA	KUP/0069/PWOOS	11.2019		13
Opracował:	STANISŁAW DOMALSKI	256/PW/94	11.2019		