

Załączniki do uchwały Nr
Rady Miejskiej w Śremie
z dnia

Załącznik nr 1

MIEJSCOWY PLAN ZAGOSPODAROWANIA PRZESTRZENNEGO CMENTARZA KOMUNALNEGO W ŚREMIE


SKALA 1:1000



OZNACZENIA

- GRANICA OBSZARU OBJĘTEGO PLANEM
- LINIA ROZGRANICZAJĄCA TERENY O RÓŻNYM PRZEZNACZENIU
LUB RÓŻNYCH ZASADACH ZAGOSPODAROWANIA
- △△ NIEPRZEKRACZALNA LINIA ZABUDOWY
- ZC TERENY CMENTARZA
- ZP TERENY ZIELENI URZĄDZONEJ
- KP TERENY PARKINGU
- STREFA OCHRONY KONSERWATORSKIEJ
STANOWISK ARCHEOLOGICZNYCH
- LINIA RADIOWA DALEKIEGO ZASIĘGU
W RELACJI RTCN POZNAN/ŚREM - SLR DOMACHOWO
WRAZ ZE STREFĄ OCHRONNĄ

WYRYS ZE STUDIUM UWARUNKOWAŃ I KIERUNKÓW
ZAGOSPODAROWANIA PRZESTRZENNEGO GMINY ŚREM
skala 1 : 10 000

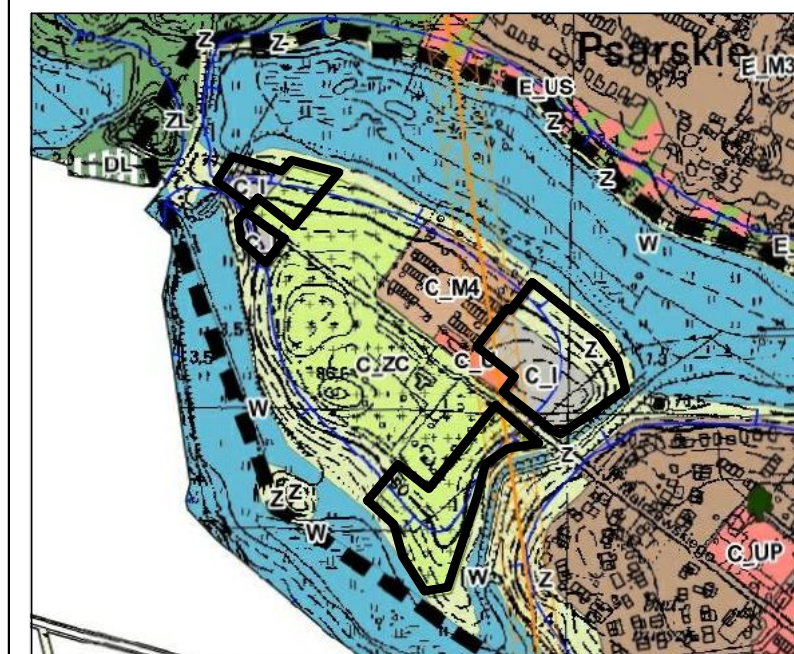

GRANICA OBSZARU OBJĘTEGO PLANEM