




Załączniki do uchwały Nr
Rady Miejskiej w Śremie
z dnia

Załącznik nr 1

**MIEJSCOWY PLAN
ZAGOSPODAROWANIA
PRZESTRZENNEGO
W REJONIE UL. FARNEJ W ŚREMIE**

SKALA 1:1000

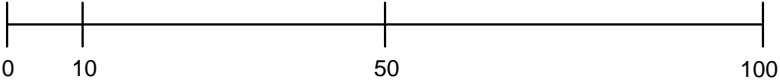

OZNACZENIA

- GRANICA OBSZARU OBJĘTEGO PLANEM
- LINIA ROZGRANICZAJĄCA TERENY O RÓŻNYM PRZEZNACZENIU
LUB RÓŻNYCH ZASADACH ZAGOSPODAROWANIA
- NIEPRZEKRACZALNA LINIA ZABUDOWY
- TEREN ZABUDOWY MIESZKANIOWEJ WIELORODZINNEJ
I ZABUDOWY USŁUGOWEJ

INFORMACJE

OBSZAR OBJĘTY PLANEM POŁOŻONY JEST W GRANICACH
GŁÓWNEGO ZBIORNIKA WÓD PODZIEMNYCH NR 150
- PRADOLINA WARSZAWA - BERLIN

WYRYS ZE STUDIUM UWARUNKOWAŃ I KIERUNKÓW
ZAGOSPODAROWANIA PRZESTRZENNEGO GMINY ŚREM
skala 1 : 10 000

GRANICA OBSZARU OBJĘTEGO PLANEM