

**UCHWAŁA NR 537/XLVII/2023
RADY MIEJSKIEJ W ŚREMIE**

z dnia 18 września 2023 r.

**w sprawie przystąpienia do sporządzenia miejscowego planu
zagospodarowania przestrzennego dla działki o nr ewid. 537/2, obręb Śrem**

Na podstawie art. 14 ust. 1 ustawy z dnia 27 marca 2003 r. o planowaniu i zagospodarowaniu przestrzennym (Dz. U. z 2023 r. poz. 977, 1506 i 1597) Rada Miejska w Śremie uchwala, co następuje:

§ 1. Przystępuje się do sporządzenia miejscowego planu zagospodarowania przestrzennego dla działki o nr ewid. 537/2, obręb Śrem.

§ 2. Granicę obszaru objętego projektem miejscowego planu przedstawiono na mapie, stanowiącej załącznik graficzny do niniejszej uchwały, będącej jej integralną częścią.

§ 3. Wykonanie uchwały powierza się Burmistrzowi Śremu.

§ 4. Uchwała wchodzi w życie z dniem podjęcia.


Przewodnicząca Rady


Katarzyna Sarnowska

Granica obszaru objęta projektem miejscowego planu zagospodarowania przestrzennego dla działki o nr ewid. 537/2, obręb Śrem

Załącznik do Uchwały Nr 537/XLVII/2023
Rady Miejskiej w Śremie
z dnia 18 września 2023 r.

1:1 000

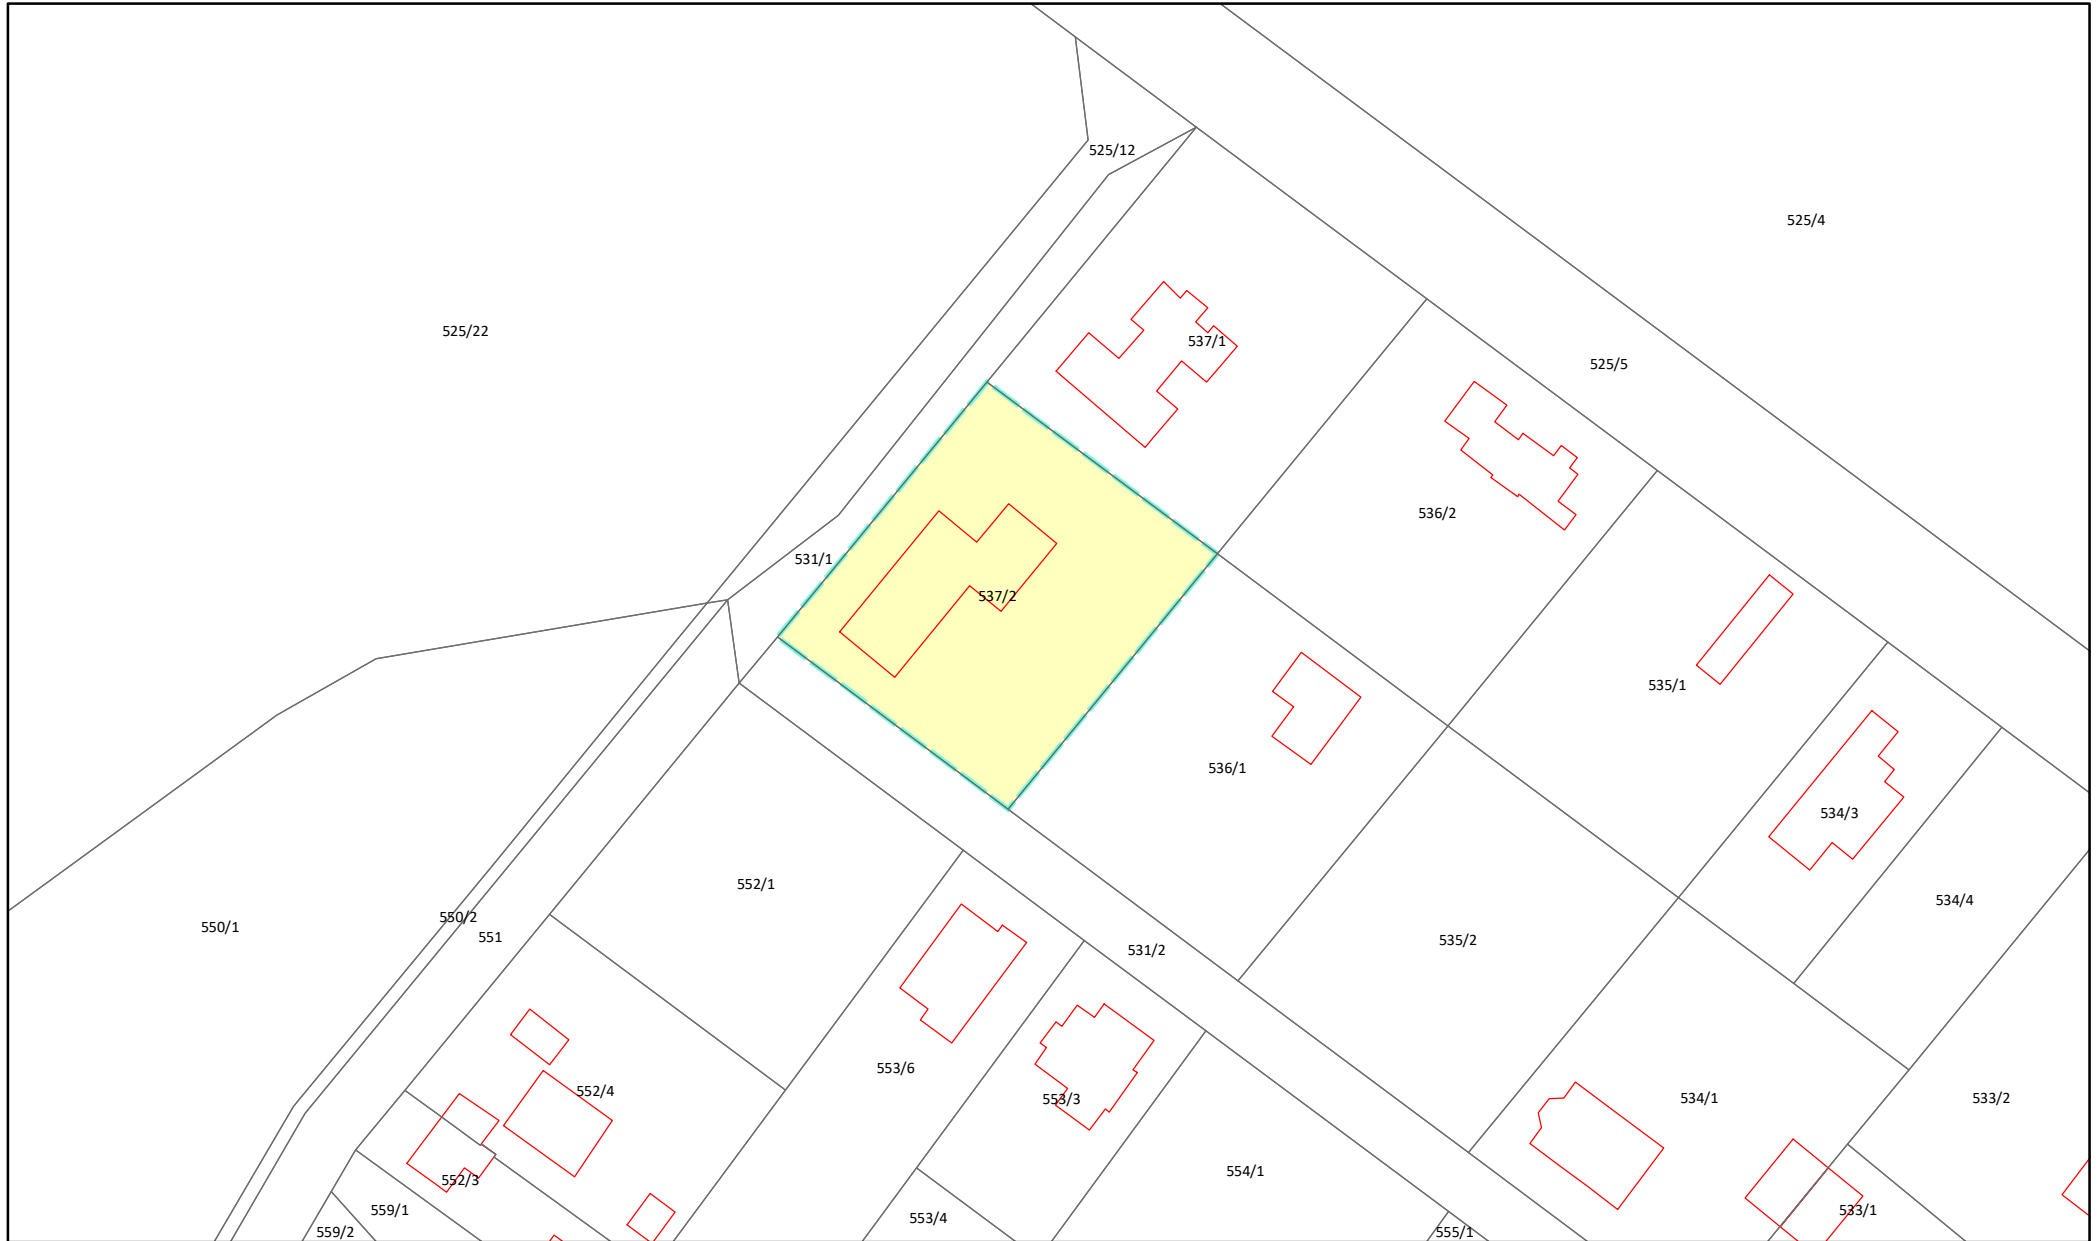

 granica opracowania

Przewodnicząca Rady

Katarzyna Sarnowska

Uzasadnienie

**UCHWAŁY NR 537/XLVII/2023
RADY MIEJSKIEJ W ŚREMIE**

z dnia 18 września 2023 r.

**w sprawie przystąpienia do sporządzenia miejscowego planu
zagospodarowania przestrzennego dla działki o nr ewid. 537/2, obręb Śrem**

Zgodnie z art. 14 ustawy z dnia 27 marca 2003 r. o planowaniu i zagospodarowaniu przestrzennym w celu ustalenia przeznaczenia terenów, w tym dla inwestycji celu publicznego oraz określenia sposobów ich zagospodarowania i zabudowy, rada gminy podejmuje uchwałę o przystąpieniu do sporządzenia miejscowego planu zagospodarowania przestrzennego.

Burmistrz Śremu wykonał analizę zasadności przystąpienia do planu miejscowego, przygotował materiały geodezyjne oraz ustalił zakres prac planistycznych.

Analizie poddano obszar położony w Śremie, obejmujący działkę o nr ewid. 537/2 o powierzchni około 0,1656 ha.

Zasadniczym celem opracowania jest rozszerzenie istniejącej funkcji terenu tj. zabudowy mieszkaniowej jednorodzinnej o nieuciążliwe usługi - gabinet lekarski.

W związku z powyższym podjęcie niniejszej uchwały jest zasadne.

Przewodnicząca Rady

Katarzyna Sarnowska