

**UCHWAŁA NR 550/XLVIII/2023
RADY MIEJSKIEJ W ŚREMIE**

z dnia 26 października 2023 r.

**w sprawie przystąpienia do sporządzenia miejscowego planu
zagospodarowania przestrzennego terenu położonego w Śremie przy
ul. Szkolnej**

Na podstawie art. 14 ust. 1 ustawy z dnia 27 marca 2003 r. o planowaniu i zagospodarowaniu przestrzennym (Dz. U. z 2023 r. poz. 977, 1506, 1597, 1688 i 1890) Rada Miejska w Śremie uchwała, co następuje:

§ 1. Przystępuje się do sporządzenia miejscowego planu zagospodarowania przestrzennego terenu położonego w Śremie przy ul. Szkolnej.

§ 2. Granicę obszaru objętego projektem miejscowego planu przedstawiono na mapie, stanowiącej załącznik graficzny do niniejszej uchwały, będącej jej integralną częścią.

§ 3. Wykonanie uchwały powierza się Burmistrzowi Śremu.

§ 4. Uchwała wchodzi w życie z dniem podjęcia.

Przewodnicząca Rady


Katarzyna Sarnowska


Granica obszaru objęta projektem miejscowego planu zagospodarowania przestrzennego terenu

Załącznik do Uchwały Nr 550/XLVIII/2023
Rady Miejskiej w Śremie
z dnia 26 października 2023 r.

1:5 000

położonego w Śremie przy ul. Szkolnej

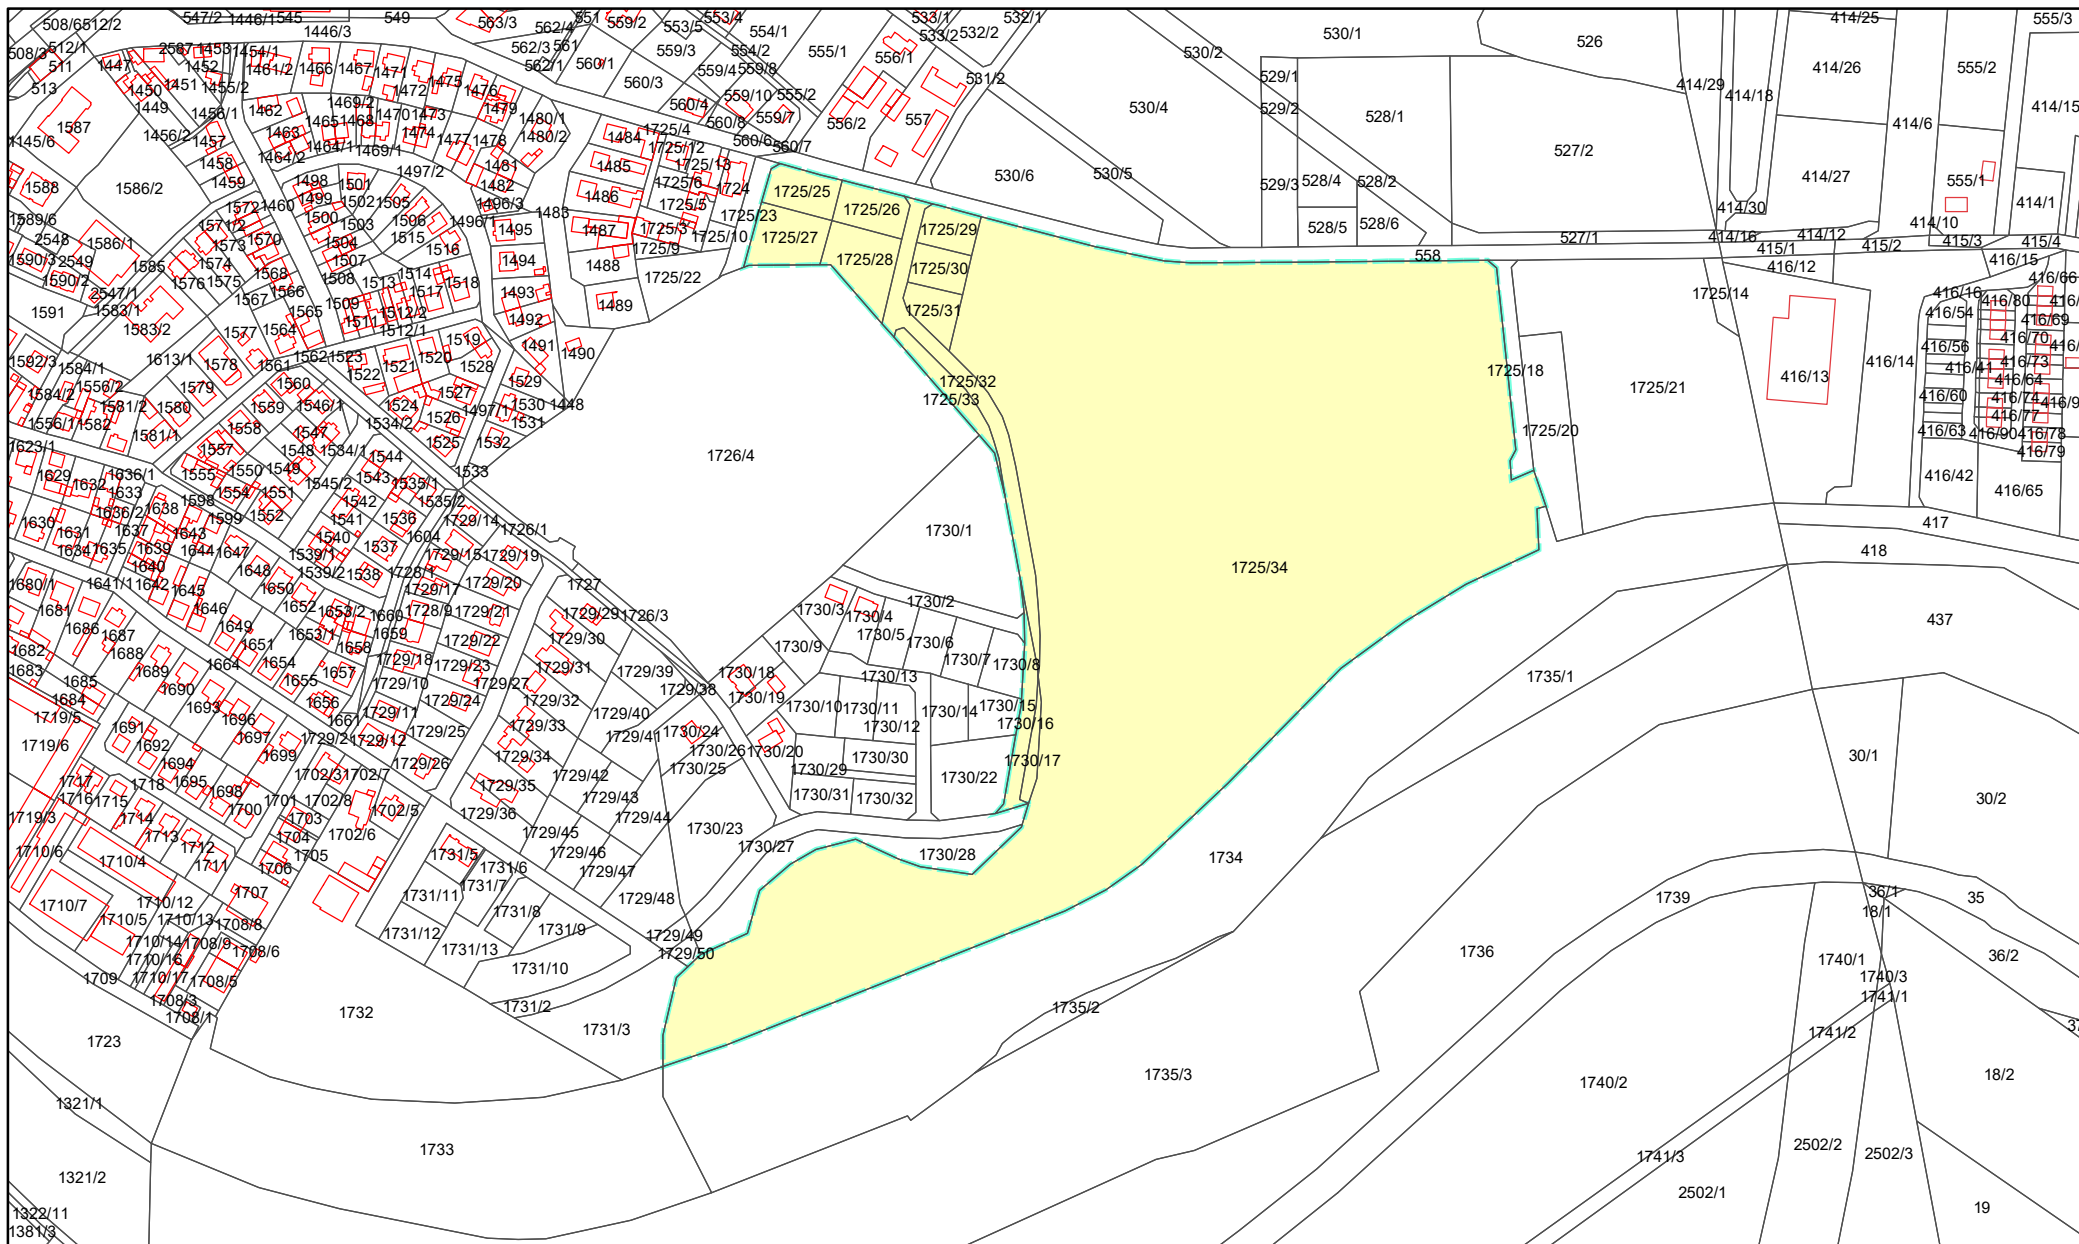

 granica opracowania

Przewodnicząca Rady

Katarzyna Sarnowska

Uzasadnienie

**UCHWAŁY NR 550/XLVIII/2023
RADY MIEJSKIEJ W ŚREMIE**

z dnia 26 października 2023 r.

**w sprawie przystąpienia do sporządzenia miejscowego planu
zagospodarowania przestrzennego terenu położonego w Śremie przy
ul. Szkolnej**

Zgodnie z art. 14 ustawy z dnia 27 marca 2003 r. o planowaniu i zagospodarowaniu przestrzennym w celu ustalenia przeznaczenia terenów, w tym dla inwestycji celu publicznego oraz określenia sposobów ich zagospodarowania i zabudowy, rada gminy podejmuje uchwałę o przystąpieniu do sporządzenia miejscowego planu zagospodarowania przestrzennego.

Burmistrz Śremu wykonał analizę zasadności przystąpienia do planu miejscowego, przygotował materiały geodezyjne oraz ustalił zakres prac planistycznych.

Analizie poddano obszar położony w Śremie, obejmujący działki o nr ewid.: 1725/25, 1725/27, 1725/26, 1725/28, 1725/29, 1725/30, 1725/31, 1725/34, 1725/32, 1725/33, 1730/16 i 1730/17 o łącznej powierzchni około 14,13 ha.

Zasadniczym celem opracowania jest modyfikacja szczegółowych parametrów obowiązującego planu w zakresie zmiany przebiegu dróg.

W związku z powyższym podjęcie niniejszej uchwały jest zasadne.

Przewodnicząca Rady

Katarzyna Sarnowska