


ŚREM

Załączniki do uchwały Nr .....  
Rady Miejskiej w Śremie  
z dnia .....  
  
Załącznik nr 6

# MIEJSCOWY PLAN ZAGOSPODAROWANIA PRZESTRZENNEGO W OBRĘBACH: ORKOWO, ZBRUDZEWO, DĄBROWA, BYSTRZEK I ŚREM


SKALA 1:1000

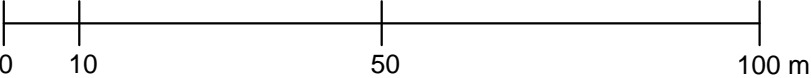

## OZNACZENIA

- GRANICA OBSZARU OBJĘTEGO MIEJSCOWYM PLANEM ZAGOSPODAROWANIA PRZESTRZENNEGO
- LINIA ROZGRANICZAJĄCA TERENY O RÓŻNYM PRZEZNACZENIU LUB RÓŻNYCH ZASADACH ZAGOSPODAROWANIA
- NIEPRZEKACZALNA LINIA ZABUDOWY
- MNW TERENY ZABUDOWY MIESZKANIOWEJ JEDNORODZINNEJ WOLNOSTOJĄCEJ
- MNW-U TERENY ZABUDOWY MIESZKANIOWEJ JEDNORODZINNEJ WOLNOSTOJĄCEJ LUB USŁUG

WYRYS ZE STUDIUM UWARUNKOWAŃ I KIERUNKÓW  
ZAGOSPODAROWANIA PRZESTRZENNEGO GMINY ŚREM  
skala 1 : 10 000

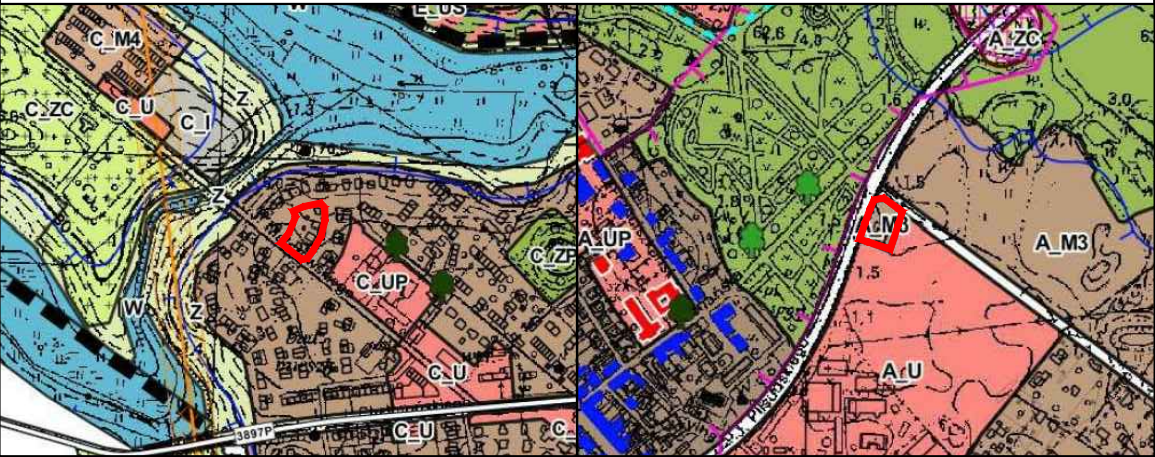

- GRANICA OBSZARU OBJĘTEGO PLANEM
- M3 TERENY ZABUDOWY MIESZKANIOWO - USŁUGOWEJ
- HYDROIZOBATA OZNACZAJĄCA STREFĘ WYSTĘPOWANIA WÓD GRUNTOWYCH NA GŁĘBOKOŚCI MNIEJSZEJ NIŻ 1,0 P.P.T.