



Załączniki do uchwały Nr _____
Rady Miejskiej w Śremie
z dnia _____
Załącznik nr 1

**MIEJSCOWY PLAN
ZAGOSPODAROWANIA PRZESTRZENNEGO
OBSZARU POŁOŻONEGO PRZY UL. KS. PIOTRA
WAWRZYNIAKA W MECHLINIE**

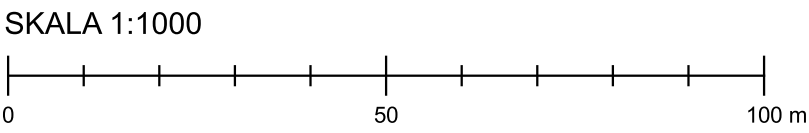

- OZNACZENIA**
- GRANICA OBSZARU OBJĘTEGO MIEJSCOWYM PLANEM ZAGOSPODAROWANIA PRZESTRZENNEGO
 - LINIA ROZGRANICZAJĄCA TERENY O RÓŻNYM PRZEZNACZENIU LUB RÓŻNYCH ZASADACH ZAGOSPODAROWANIA
 - NIEPRZEKRACZALNA LINIA ZABUDOWY
 - OBOWIAZUJĄCA LINIA ZABUDOWY
 - MNW** TERENY ZABUDOWY MIESZKANIOWEJ JEDNORODZINNEJ WOLNOSTOJĄCEJ
 - KR** TERENY KOMUNIKACJI DROGOWEJ WEWNĘTRZNEJ
 - TERENY OBJĘTE PLANEM POŁOŻONE SĄ W GRANICACH GŁÓWNEGO ZBIORNIKA WÓD PODZIEMNYCH NR 150 PRADOLINA WARSZAWA - BERLIN

WYRYS ZE STUDIUM UWARUNKOWAŃ I KIERUNKÓW ZAGOSPODAROWANIA PRZESTRZENNEGO GMINY ŚREM
skala 1:10 000

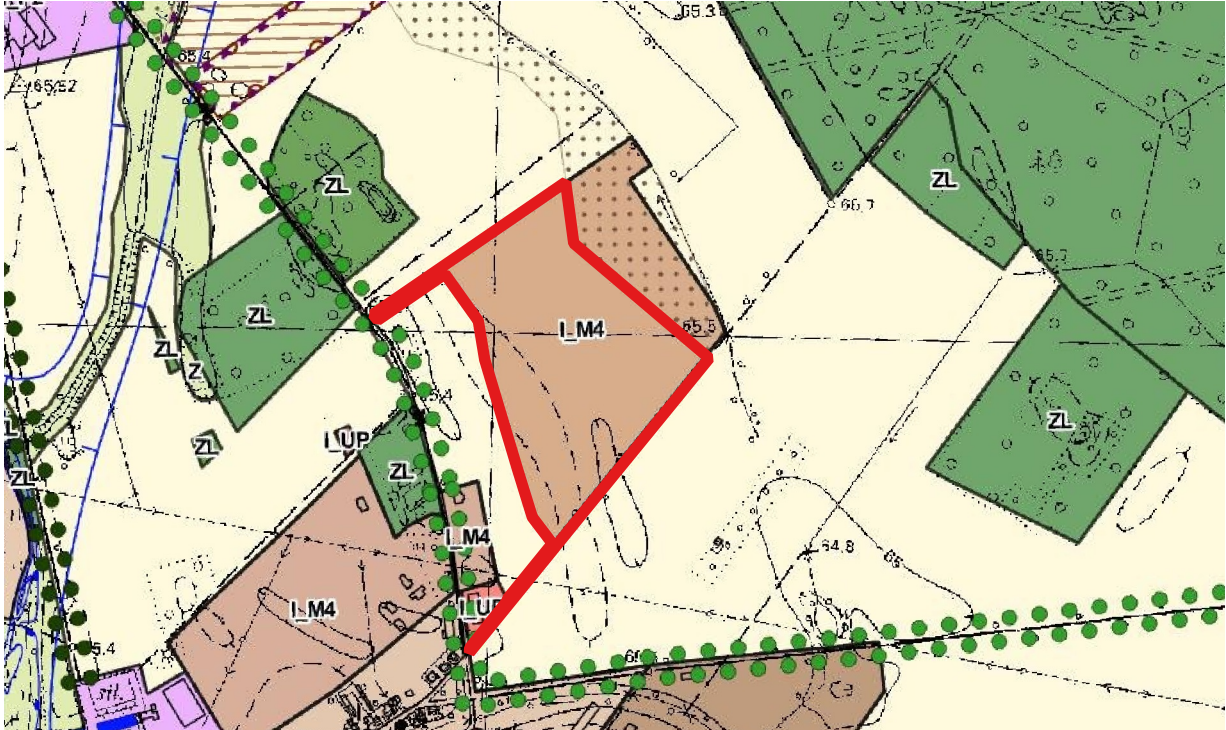

- GRANICA OBSZARU OBJĘTEGO MIEJSCOWYM PLANEM ZAGOSPODAROWANIA PRZESTRZENNEGO
- M4** TERENY ZABUDOWY MIESZKANIOWO-USŁUGOWEJ
- TERENY ROLNICZE

Układ współrzędnych: PL-2000 strefa 6
Opracowanie na podstawie mapy zasadniczej w postaci wektorowej
Licencja nr GN.6642.1379.2024_3026_P wydana przez Starostę Śremskiego, Data wykonania kopii: 2024-10-22