


**PRZEKRÓJ PODŁUŻNY
ULICY KILIŃSKIEGO**

← Leszno
Rawicz

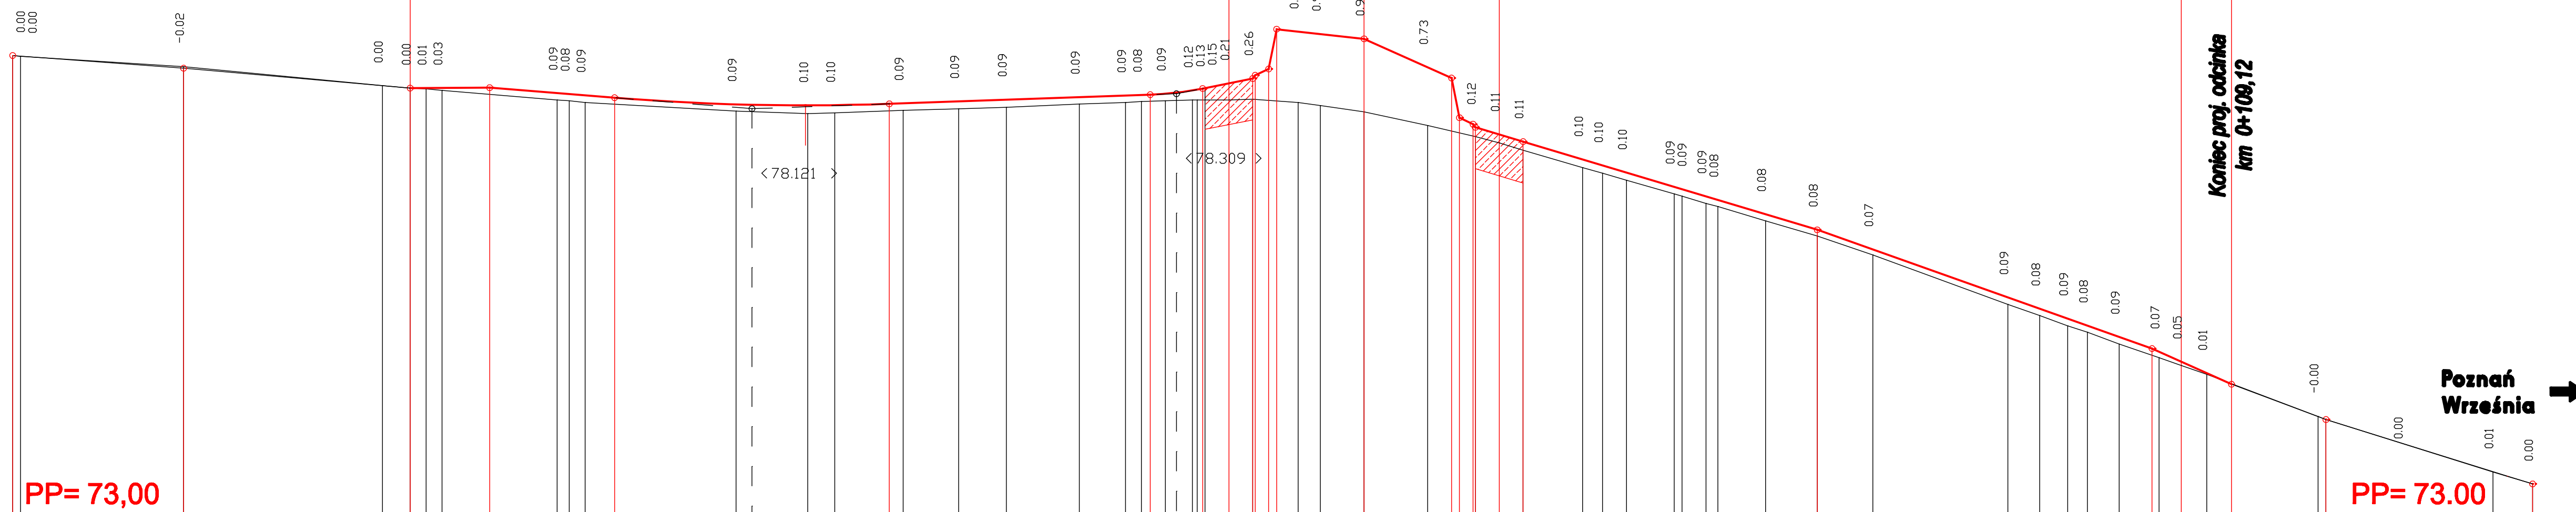


SKALA 1:50/1:500

RODZAJ UŻYTKOWANIA TERENU	ulica Kilińskiego j. asf.	
RZĘDNE NIWELETY	78.79 78.78	73.40
ELEMENTY NIWELETY	L=21.50 I=-0.744 %	L=28.50 I=-0.877 %
RZĘDNE TERENU	78.79 78.78	73.40
ELEMENTY TRASY W PLANIE	L= 120.00	
ODLEGŁOŚCI	70.00 65.00	47.00
KILOMETRY I HEKTOMETRY	0+01	0+00

**PRZEKRÓJ PODŁUŻNY
ULICY CMĘTARNEJ**

Leszno Rawicz → Poznań Września

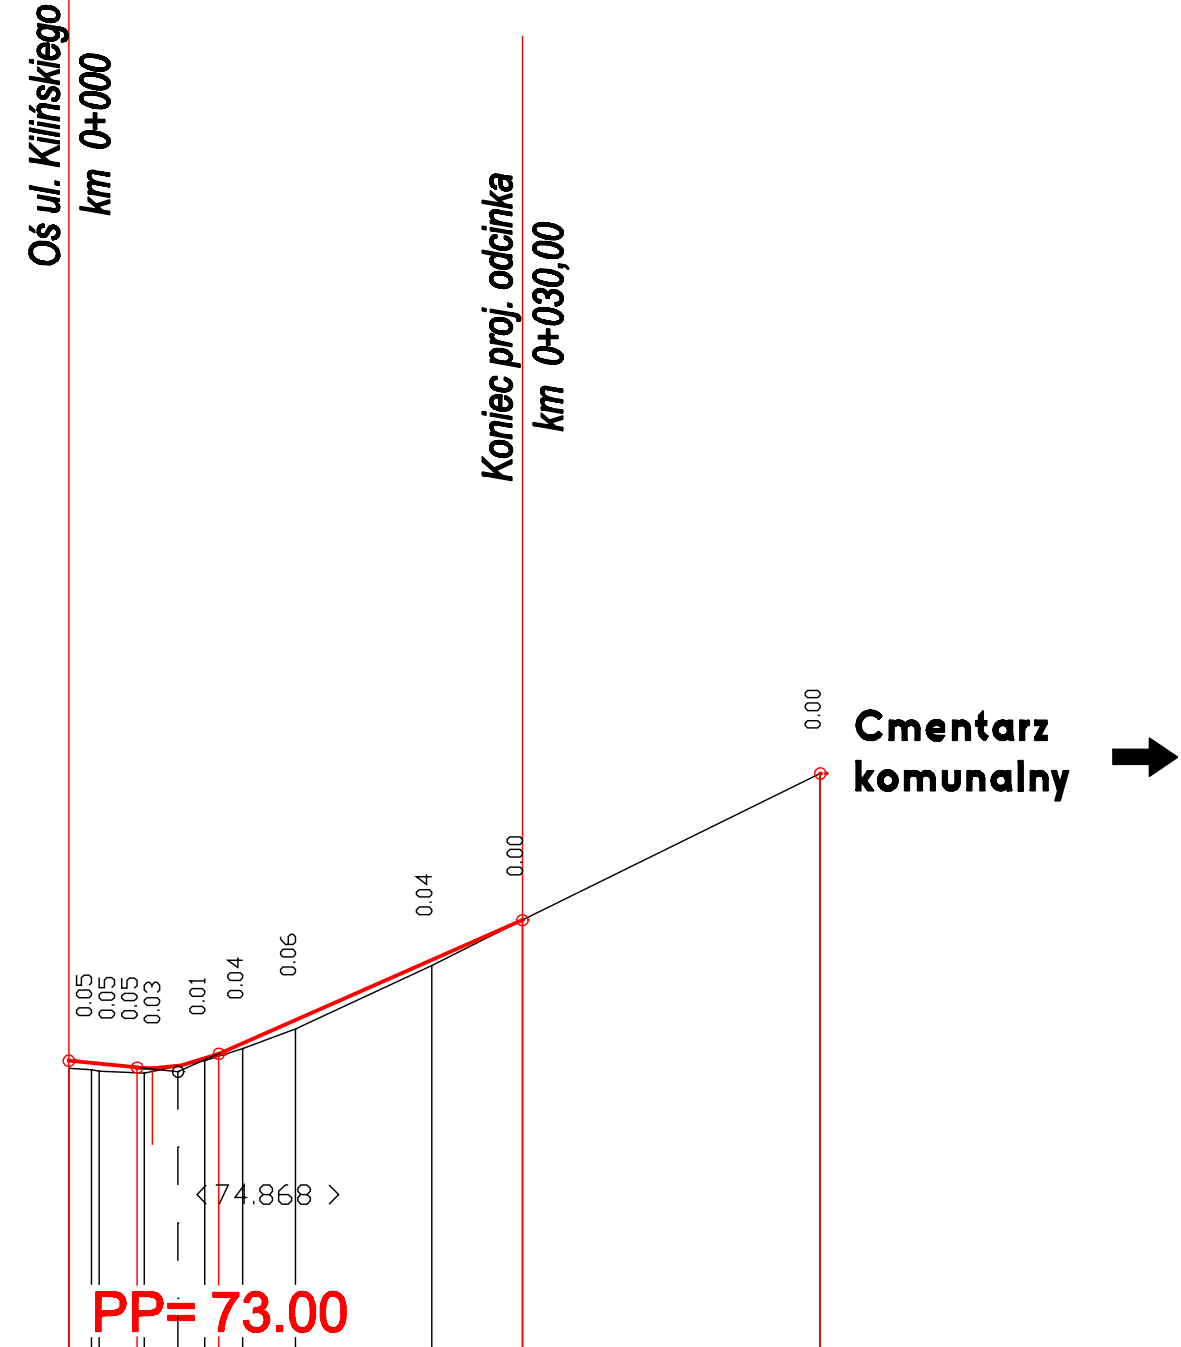

SKALA 1:50/1:500

RODZAJ UŻYTKOWANIA TERENU	ulica Cmentarna j. asf.	
RZĘDNE NIWELETY	74.94	76.84
ELEMENTY NIWELETY	L=30.00 I=4.400 %	L=19.70 I=4.824 %
RZĘDNE TERENU	74.94	76.84
ELEMENTY TRASY W PLANIE	L= 30,00	
ODLEGŁOŚCI	0.00	49.70
KILOMETRY I HEKTOMETRY	0+00	

 ZAKŁAD PROJEKTOWANIA I REALIZACJI DRÓG mgr inż. Zdzisław Jurca 62-478 Dąbrowa ul. Leśna 26 10000	
STADIUM: PROJEKT BUDOWANO-WYKONAWCZY	WYKONAWCA: Urząd Miasta w Śremie
OPIS: BUDOWA "RONDA" NA SKRZYŻOWANIU ULIC Kilińskiego, Powstańców Wlkp. i Sikorskiego w Śremie	WYKONAWCA: PROJEKT DROGOWY
PRZEKROJ PRZEKŁAD: PRZEKRÓJ PODŁUŻNY UL. KILIŃSKIEGO I UL. CMĘTARNEJ	SKALA: 1:50/500
PROJEKTANT: mgr inż. Zdzisław Jurca ul. Leśna 26, 62-478 Dąbrowa, tel. 71 727 10 00, fax 71 727 10 01	DATA OPRAWY: 08. 2008
SPRZĘDZAJĄCY: mgr inż. Zdzisław Jurca ul. Leśna 26, 62-478 Dąbrowa, tel. 71 727 10 00, fax 71 727 10 01	NR DYL.: 5.