


← Czempień Głuchowo

**PRZEKRÓJ PODŁUŻNY  
ULICY SIKORSKIEGO**

**PRZEKRÓJ PODŁUŻNY  
ULICY POWSTAŃCÓW WIELKOPOLSKICH**

Poznań  
Września

Laszno  
Rawicz

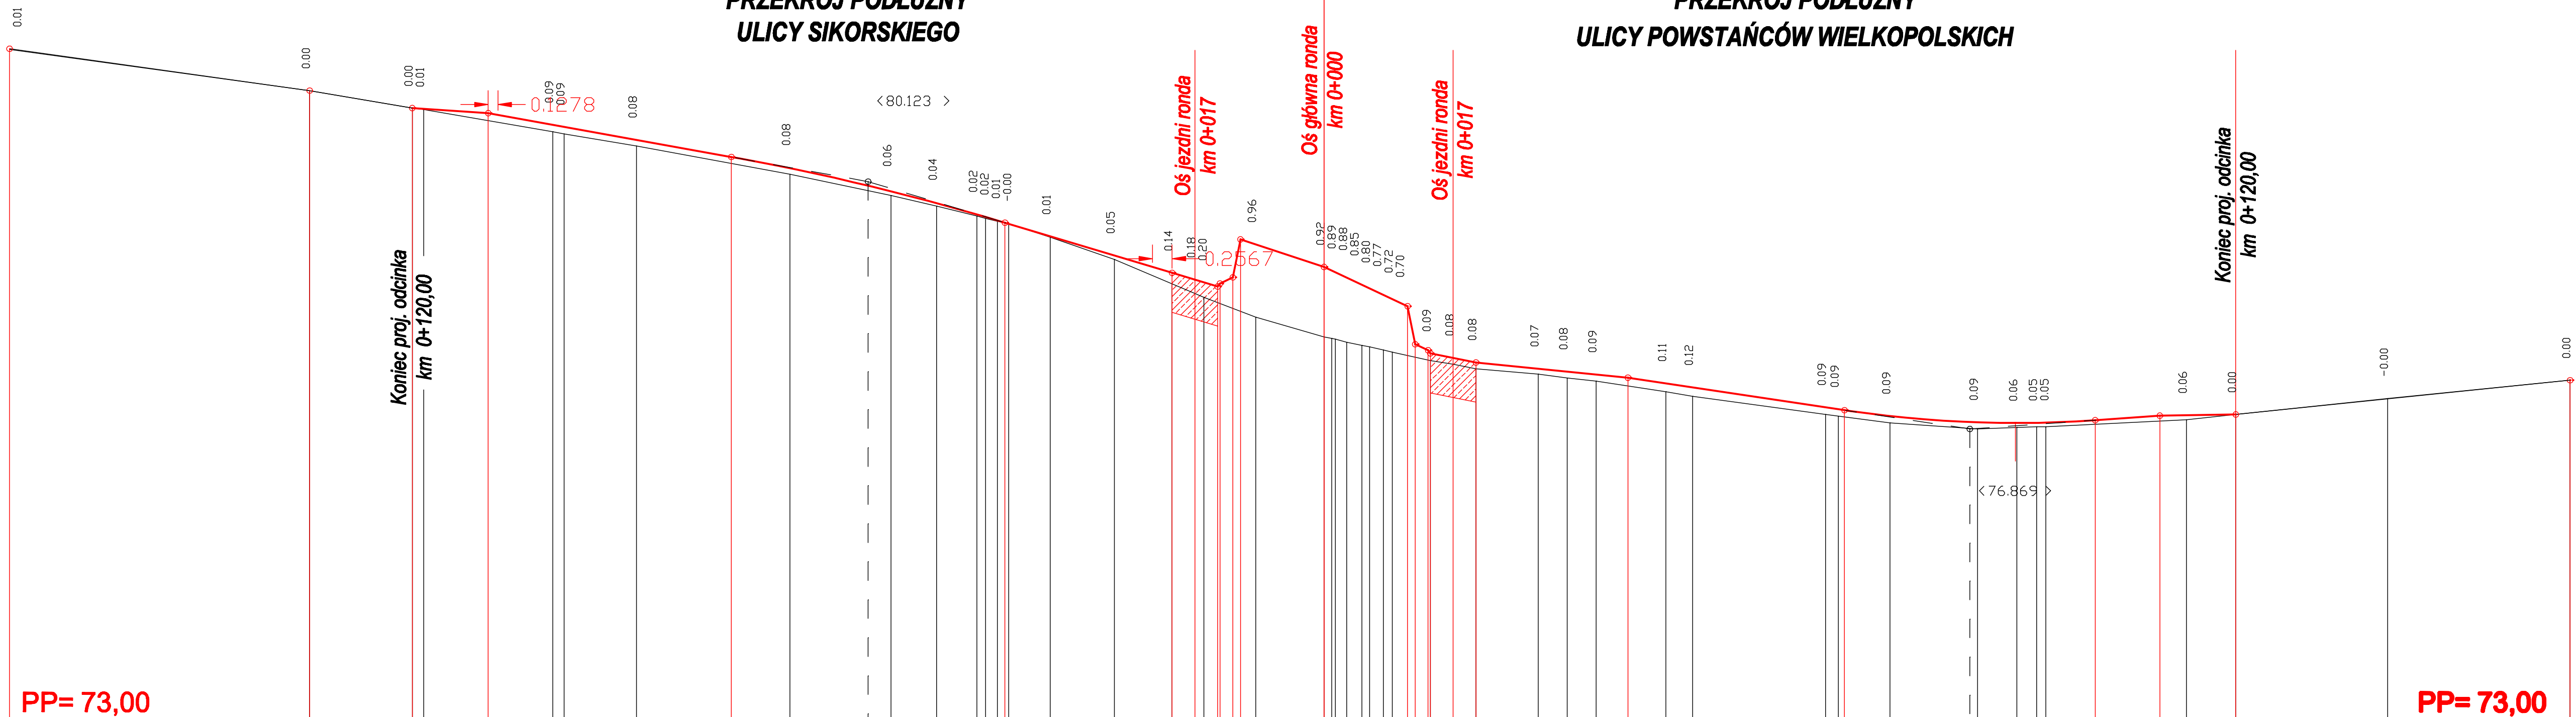

→ Dworzec autobusowy

SKALA 1:50/1:500

PP= 73,00

PP= 73,00

RODZAJ UŻYTKOWANIA TERENU	ulica Sikorskiego j. asf.		ulica Powstańców Wielkopolskich j. asf.																													
RZĘDNE NIWELETY	81.87	81.32	81.09 81.08	81.02	80.87 80.84	80.67	80.45	80.30	80.09 80.00	79.84	79.63 79.66 79.60 79.56	79.40	79.19 79.15	78.92	78.83 78.80 78.74 78.66 78.56 79.30	79.00 78.93 78.86 78.80 78.72 78.63 78.58 78.48 77.98	77.77 77.72 77.66	77.59	77.54	77.47 77.42	77.19 77.15 77.12	77.04	76.96 76.96	76.95 76.93 76.93	76.97 76.98	77.04	77.05	77.06	77.26	77.51		
ELEMENTY NIWELETY	L=39.50	I=-1.362 %	L=13.50	I=-1.704 %	L=10.00	I=-0.670 %	L=32.00	I=-1.800 %	T=18.00	R=3000	I=0.00	L=22.00	I=-3.000 %	L=11.00	I=-3.200 %	L=11.00	I=-1.000 %	L=38.00	I=-1.000 %	L=28.00	I=-1.000 %	T=18.00	R=1000	I=0.00	L=28.00	I=-0.700 %	L=20.07	I=-0.100 %	L=10.00	I=1.023 %	L=44.00	
RZĘDNE TERENU	81.86	81.32	81.09 81.07	81.02	80.78 80.75	80.59	80.22	79.94	79.80	79.67 79.64 79.60 79.57	79.39	79.10	78.78	78.65 78.60 78.54 78.46 78.34	78.08 78.03 78.01 77.97 77.95 77.88	77.77 77.72 77.66	77.59	77.54	77.50	77.36 77.30	77.06 77.04	76.95	76.87	76.89 76.90 76.90	76.97 76.98	77.04	77.05	77.06	77.27	77.51		
ELEMENTY TRASY W PLANIE			L=69.72		R=55 K=31.45 α=38.40332 G		L=28.83				L=63.79		α=9.20316 G K=38.14 R=250		L=20.07																	
ODLEGŁOŚCI	73.00	33.50	29.00 18.50	10.00	1.50 0.00	90.50	78.00	70.30	60.28 57.00	51.00	45.70 44.55 44.55 44.30 41.50	36.04	28.83 27.60	20.00	17.00 15.80 14.00 13.00 11.00 9.00	0.00 1.50 3.00 5.00 6.80 11.00 12.00 13.70 14.00 17.00	28.20	32.00	35.83	40.00	45.00	48.50	63.79 66.00 67.70 68.50	74.50	85.00 86.00	91.00 91.20 91.20 95.00	99.93 1.50	10.00	13.50	20.00	40.00	64.00
KILOMETRY I HEKTOMETRY					0+1										0+0												0+1					

<b>ZAKŁAD PROJEKTOWANIA i REALIZACJI DRÓG</b> mgr inż. Zenon Jurge 62-070 Dąbrowska ul. Leśna 26	
STADIUM: <b>PROJEKT BUDOWLANO-WYKONAWCZY</b>	INWESTOR: Urząd Miejski w Śremie
OBJEKT: <b>BUDOWA "RONDA" NA SKRZYŻOWANIU ULIC Kilińskiego, Powstańców Wlkp. i Sikorskiego w Śremie</b>	PROJEKT: <b>PROJEKT DROGOWY</b>
PRZEKROJ RZEBIONA: <b>PRZEKRÓJ PODŁUŻNY ULICY SIKORSKIEGO I POWSTAŃCÓW Wlkp.</b>	SKALA: <b>1:50/500</b>
PROJEKTOWAŁ: mgr inż. Zenon Jurge <small>Upoważnienie do projektowania i kierowania robotami budowlanymi i nadzoru nad wykończeniem dróg Nr ewid. opz.: 18873 WZP/Poznań</small>	DATA OPRAWY: <b>08. 2008</b>
OPRAWIŁ: mgr inż. Janusz Heltner <small>Upoważnienie do projektowania i kierowania robotami budowlanymi i nadzoru nad wykończeniem dróg Nr ewid. opz.: 12508 / 4072 WZP/Poznań</small>	NR RYSU: <b>6.</b>