


Leszno Śrem

Oś drogi wojewódzkiej nr 432


do wsi Nochowo

SKALA 1:100M:1000

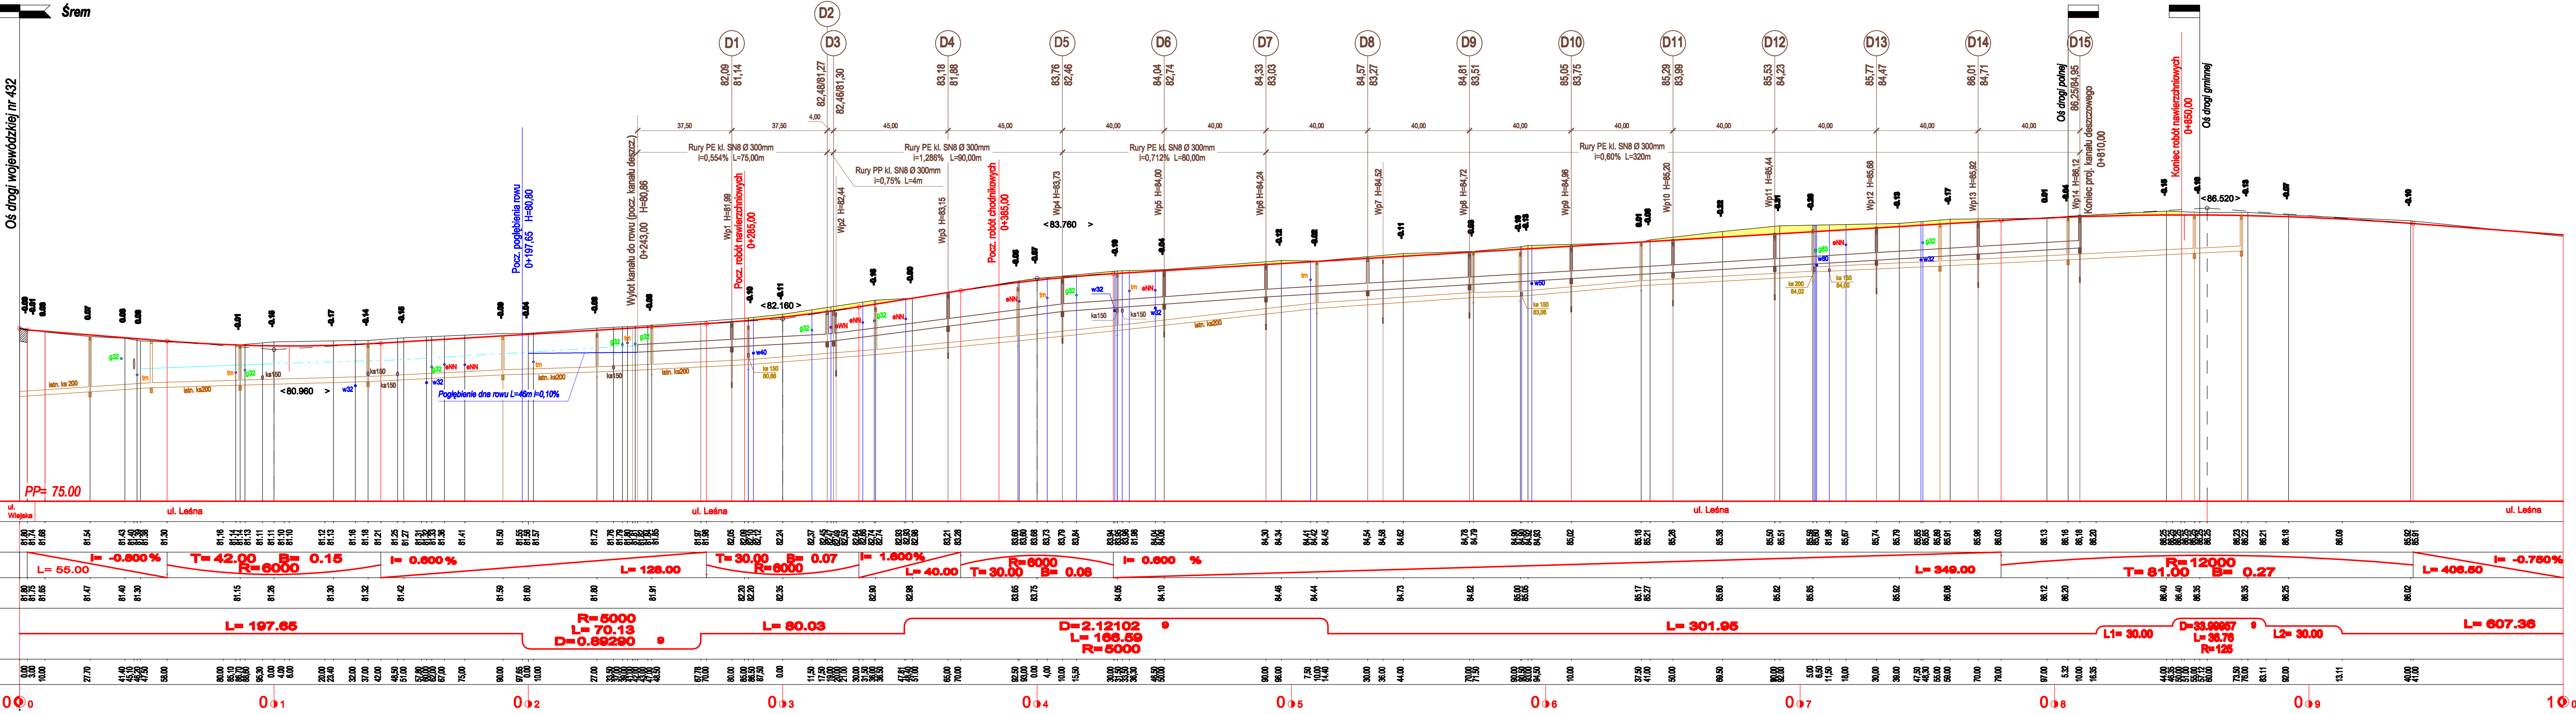

RODZAJ UŻYTKOWANIA TERENU	ul. Wiojska		ul. Leśna		ul. Leśna		ul. Leśna	

ELEMENTY NIWELETY	L= 55.00		T= 42.00 R= 6000 B= 0.15		I= 0.600%		L= 128.00		T= 30.00 R= 6000 B= 0.07		I= 1.600%		L= 40.00		T= 30.00 R= 6000 B= 0.08		I= 0.600%		L= 348.00		T= 81.00 R= 12000 B= 0.27		L= 406.80		I= -0.750%	

ELEMENTY TRASY W PLANIE	L= 197.65		L= 70.13 D= 0.69290		L= 80.03		D= 2.12102 L= 108.59 R= 6000		L= 301.95		L1= 30.00 D= 33.90957 L= 36.78 R= 125		L2= 30.00		L= 607.36	



**PRZEKRÓJ POPRZECZNY WYKOPU
DLA KANAŁU DESZCZOWEGO
1:20**

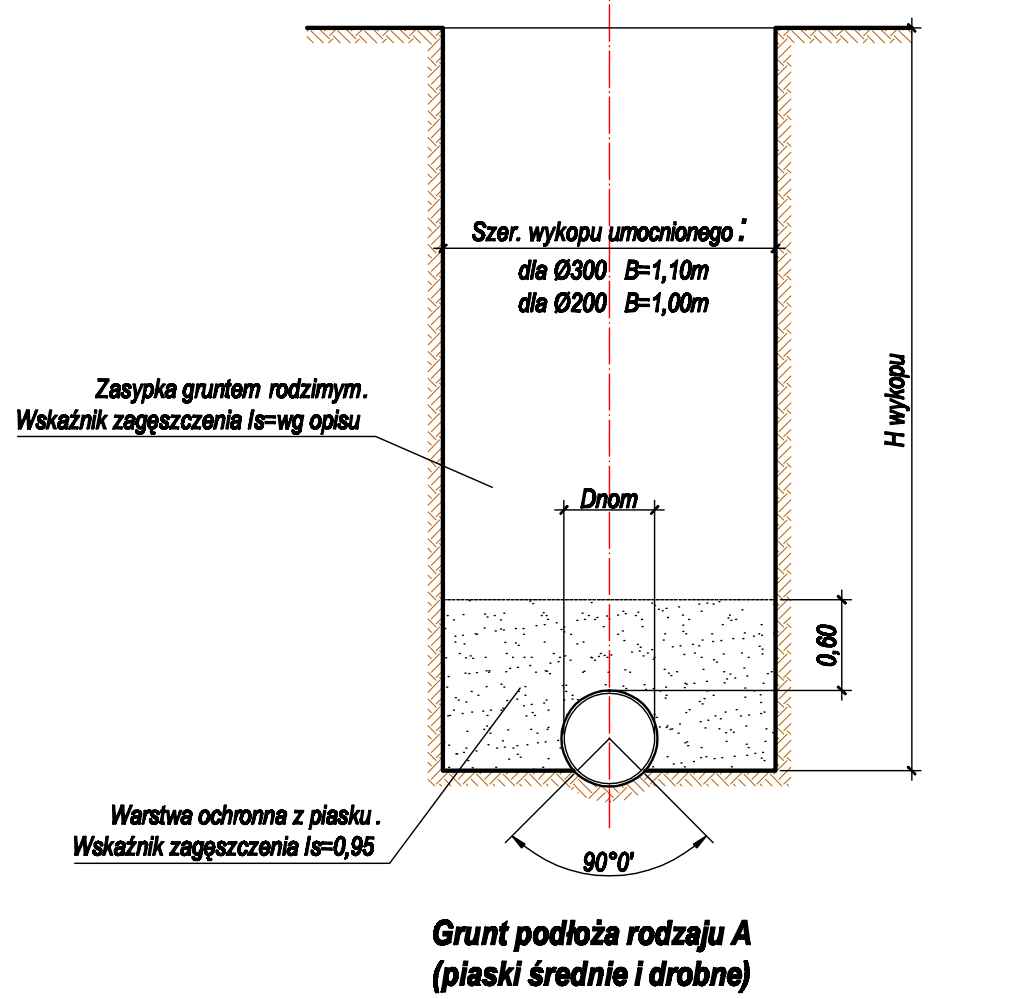

ZAKŁAD PROJEKTOWANIA i REALIZACJI DRÓG mgr inż. Zenon Jurga 62-070 Dąbrowa ul. Leśna 26		Gmina ŚREM
PROJEKT BUDOWLANO-WYKONAWCZY ULICA LEŚNA w NOCHOWIE gm. Śrem ETAP 2 - od km 0+285 do km 0+850		KANALIZACJA DESZCZOWA
PROFIL PODŁUŻNY SKALA 1:100/1000		DATA OPRAWY: 02.2009
mgr inż. Zenon Jurga <small>Licencja nr 13348/14/2012/14222/Poznań</small>		strona nr: 3.