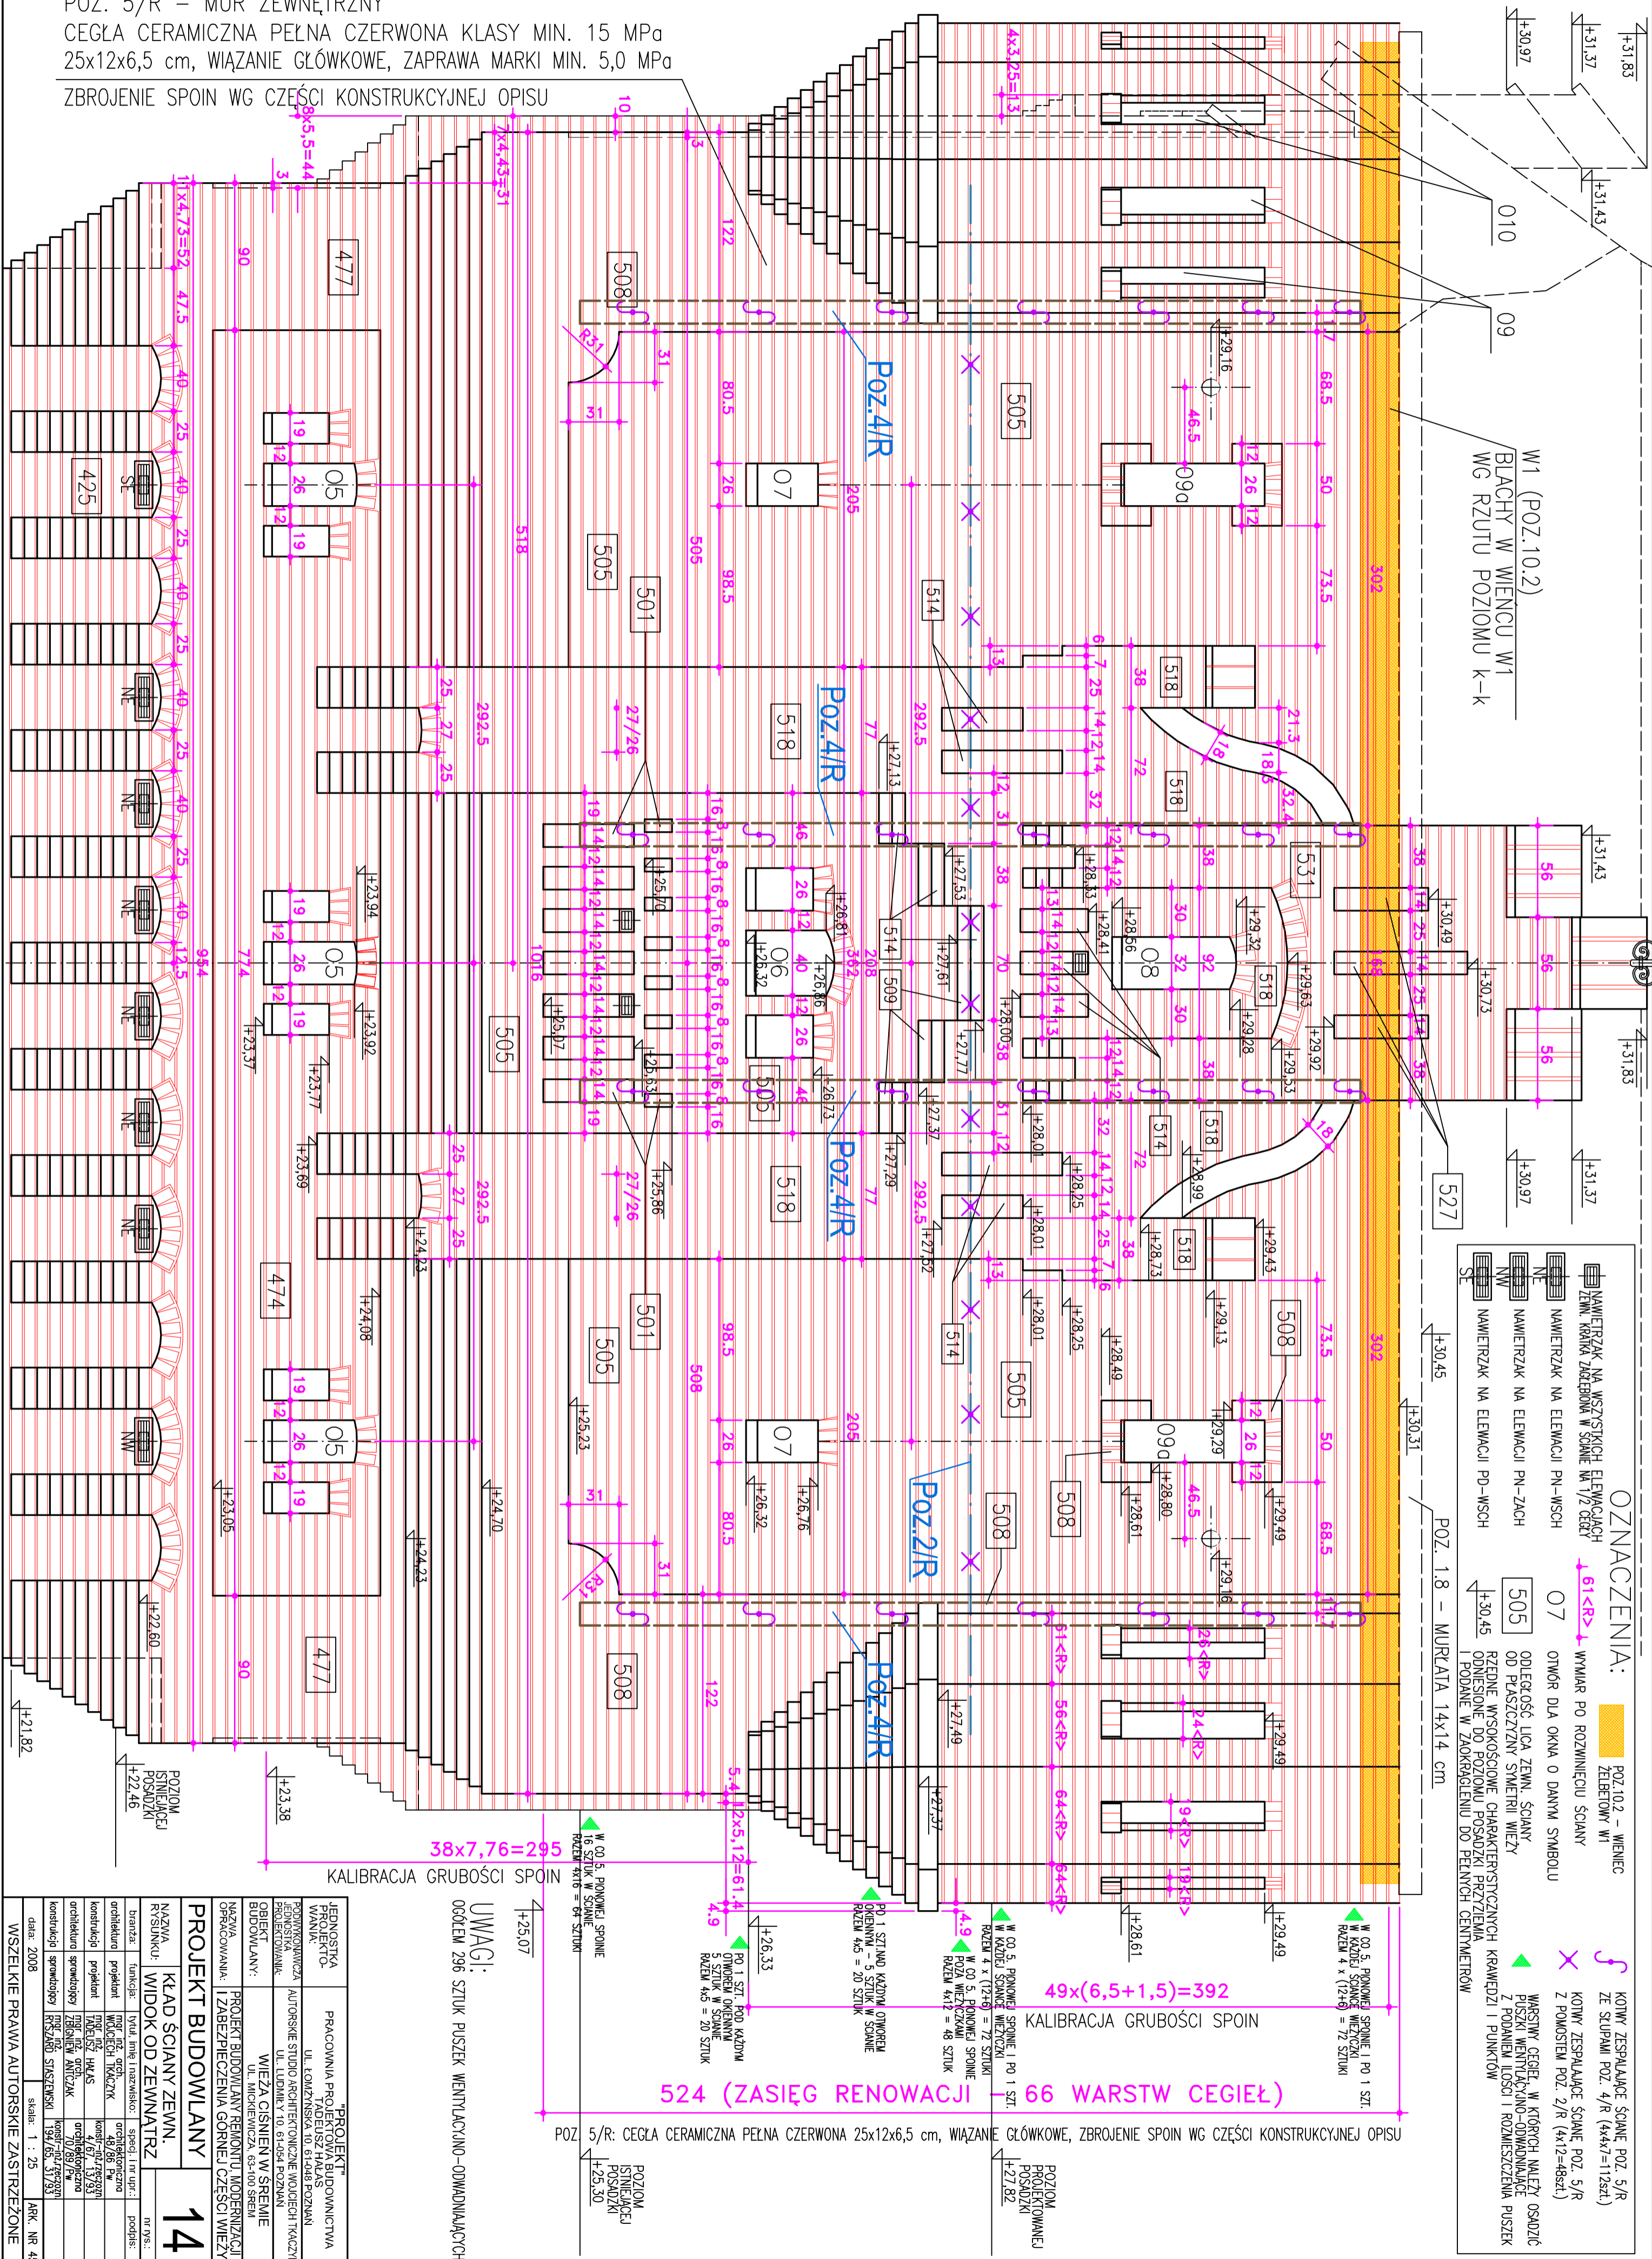


ZBROJENIE SPOIN WG CZĘŚCI KONSTRUKCYJNEJ OPISU

[illegible]