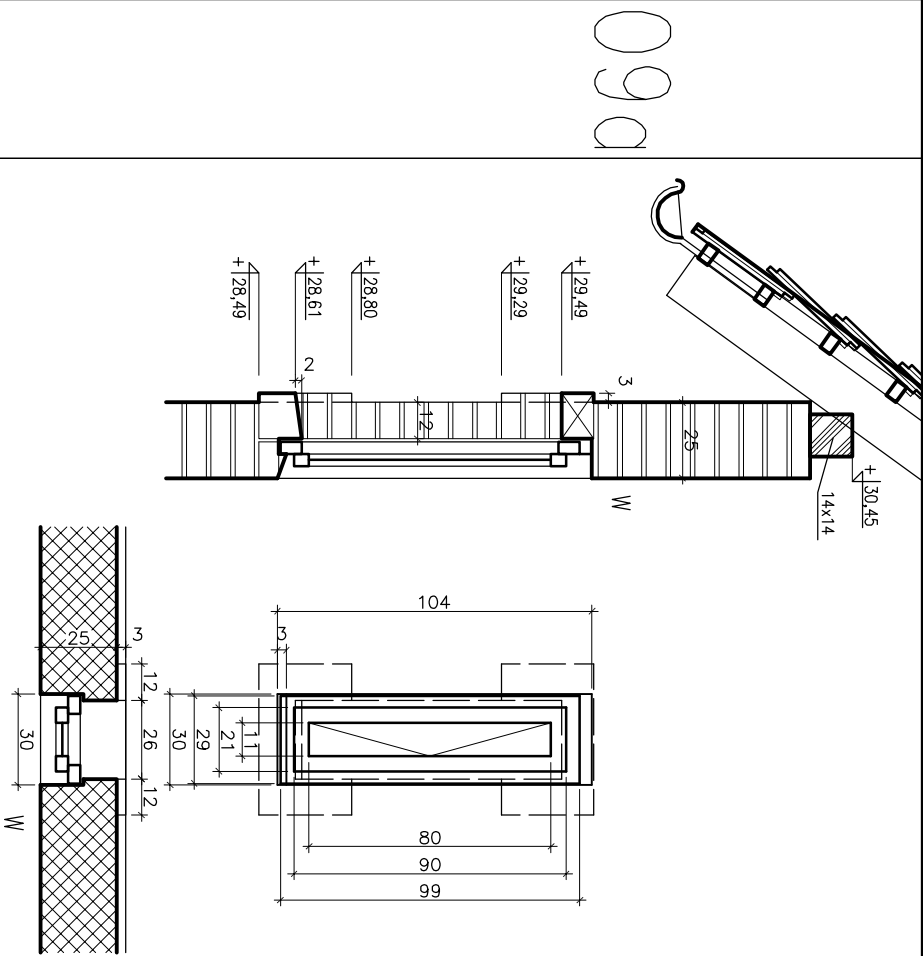


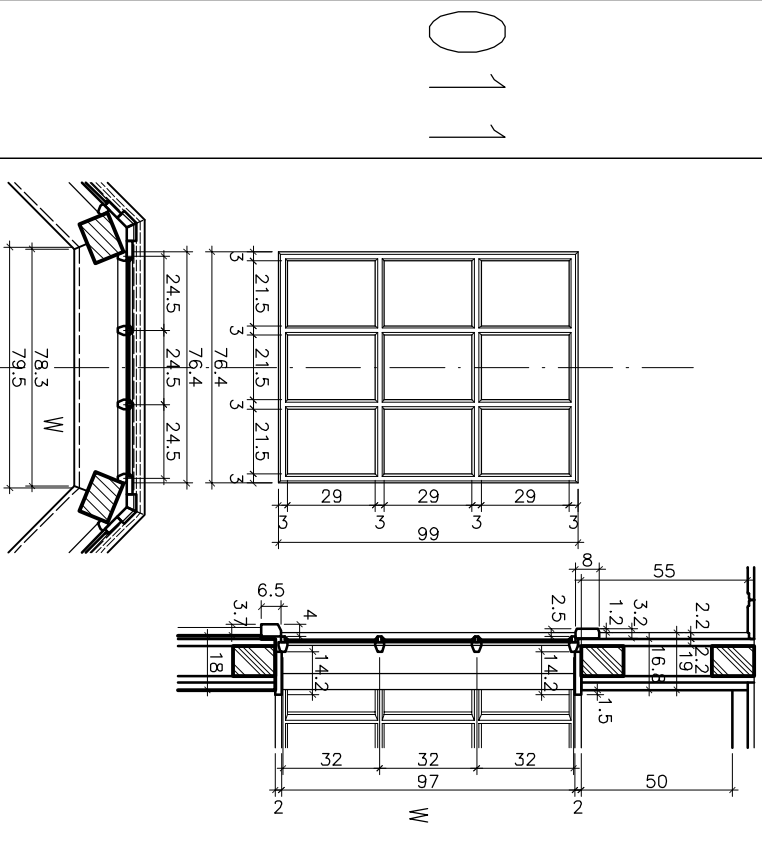


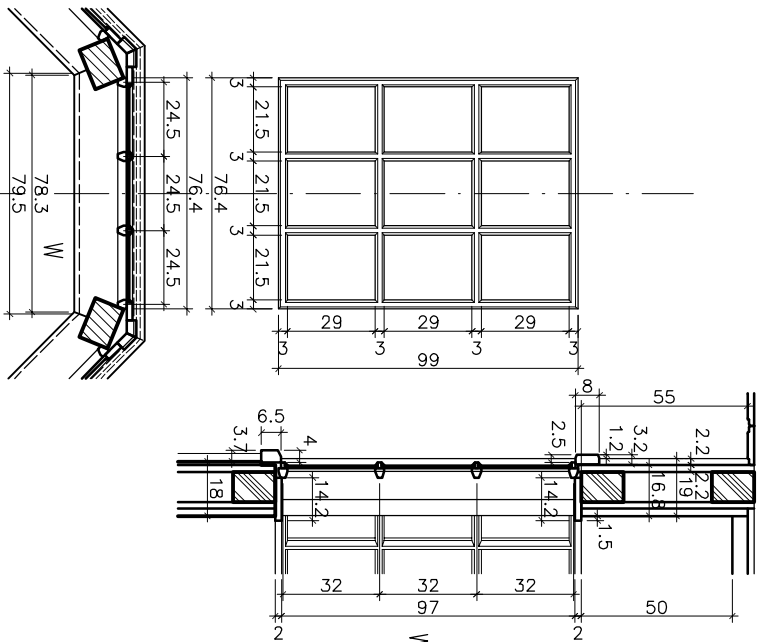
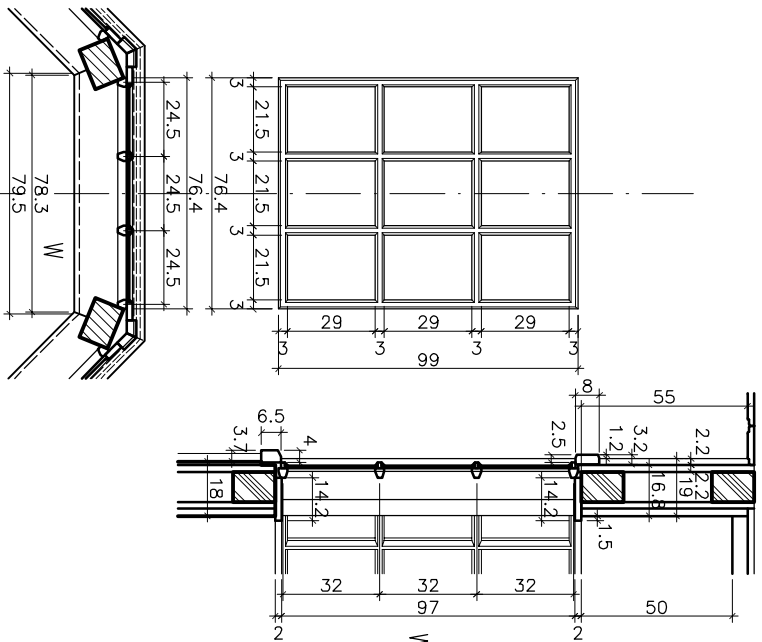
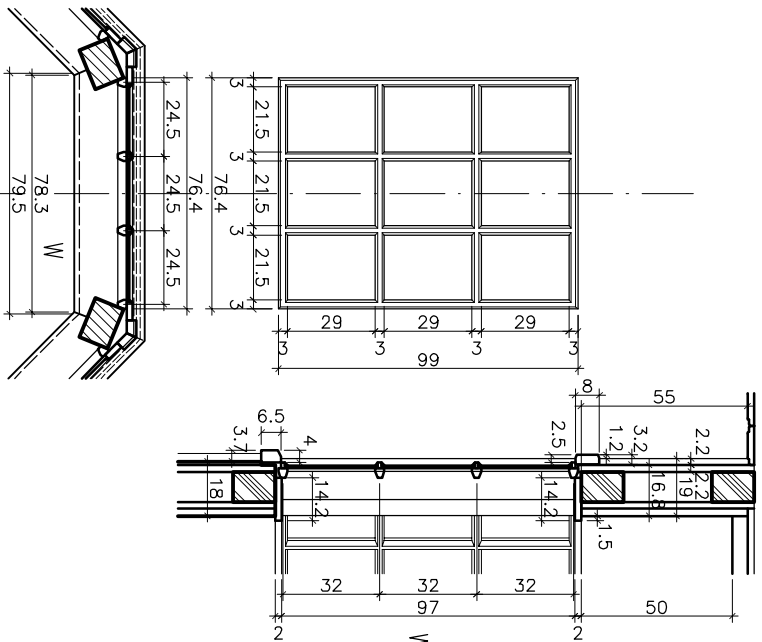
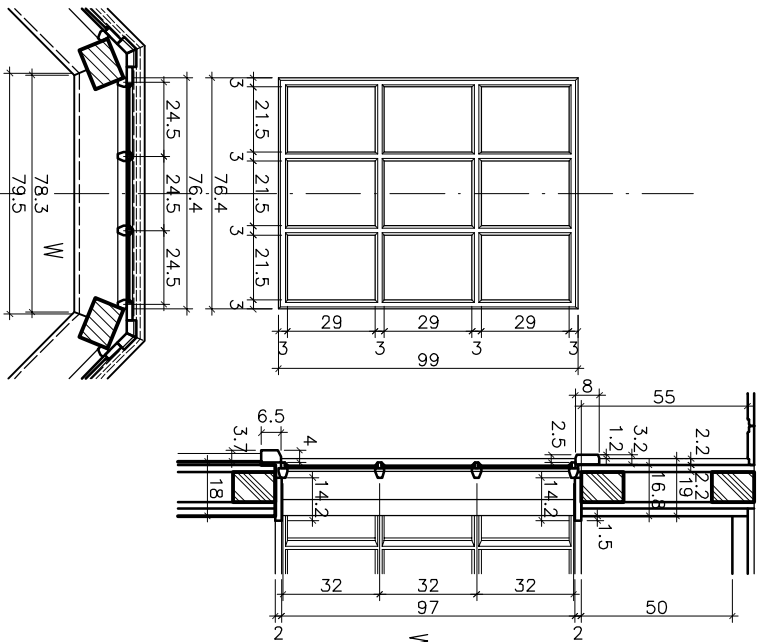
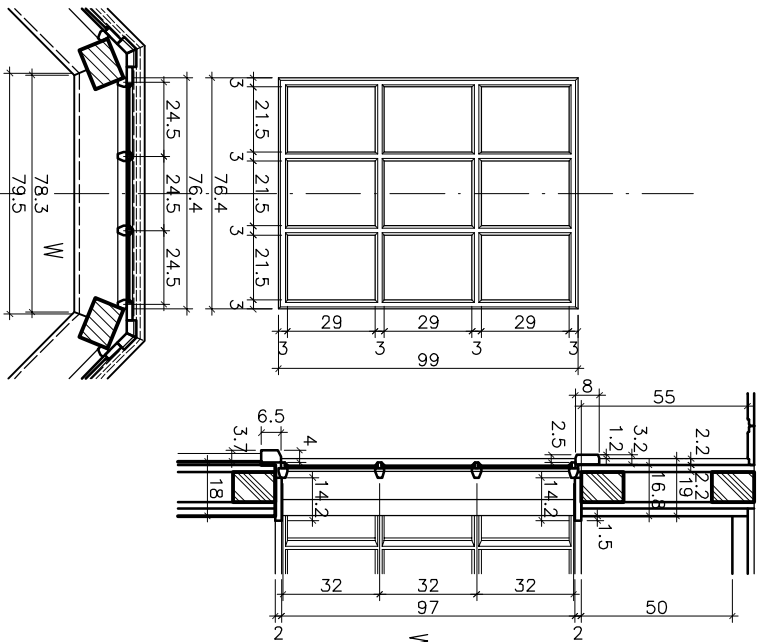
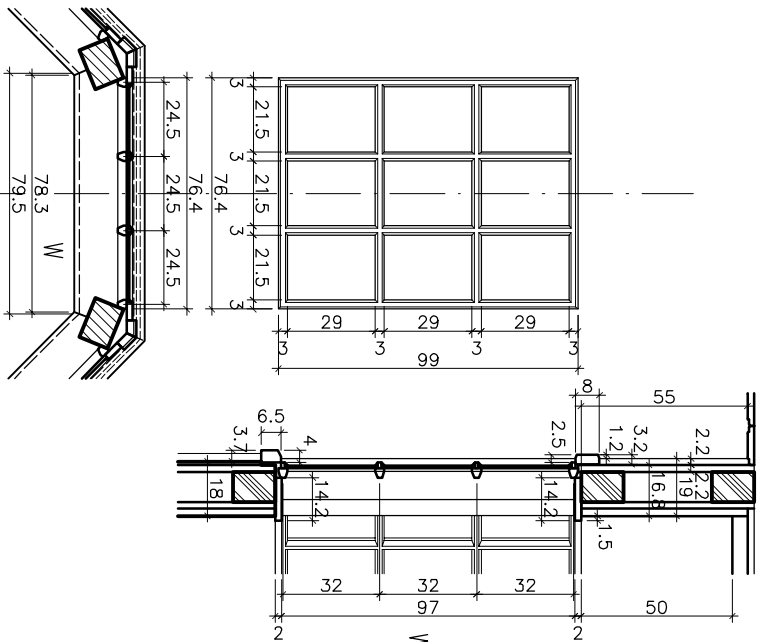
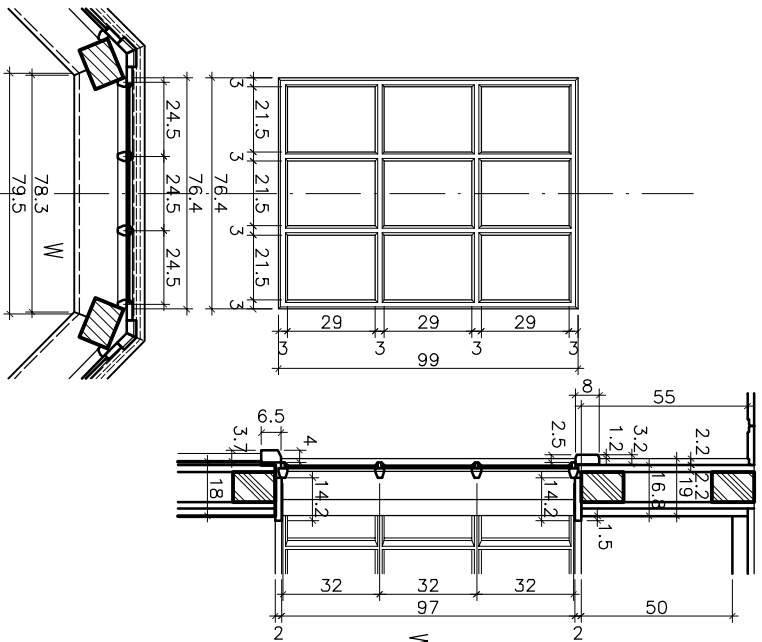
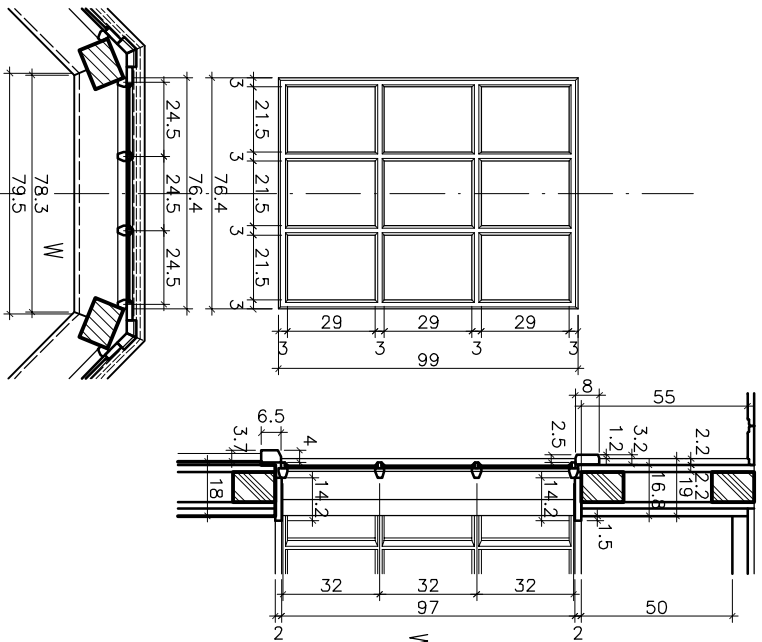
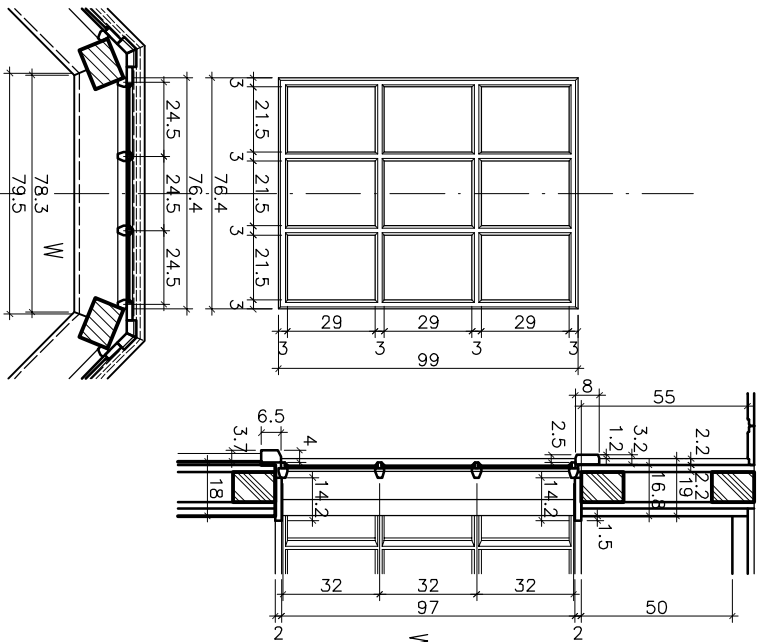
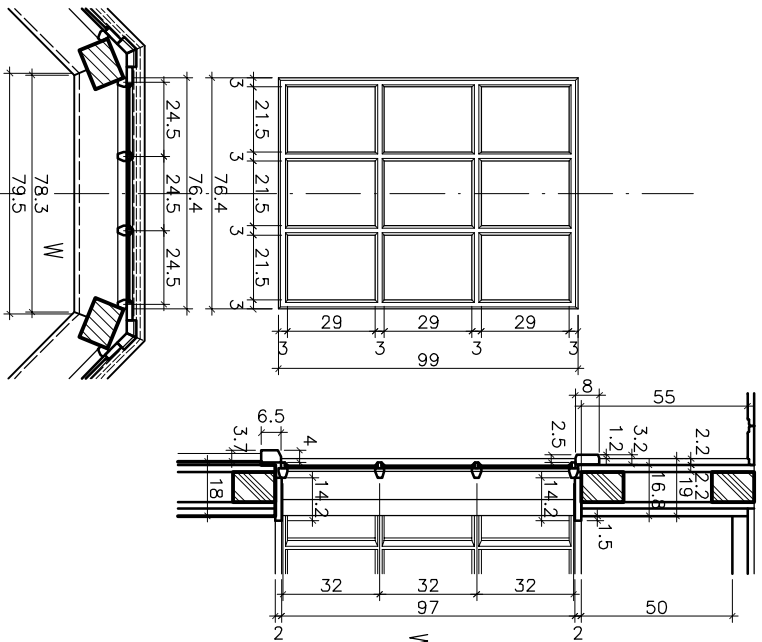
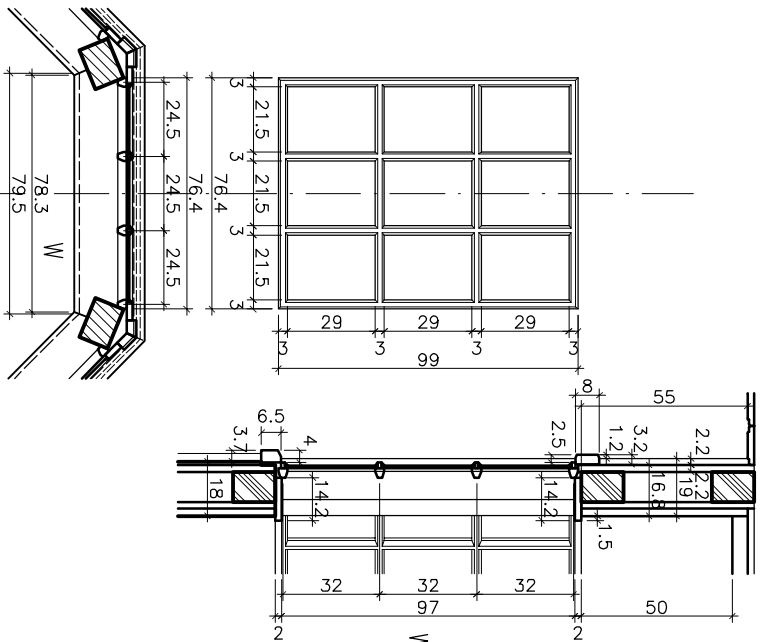
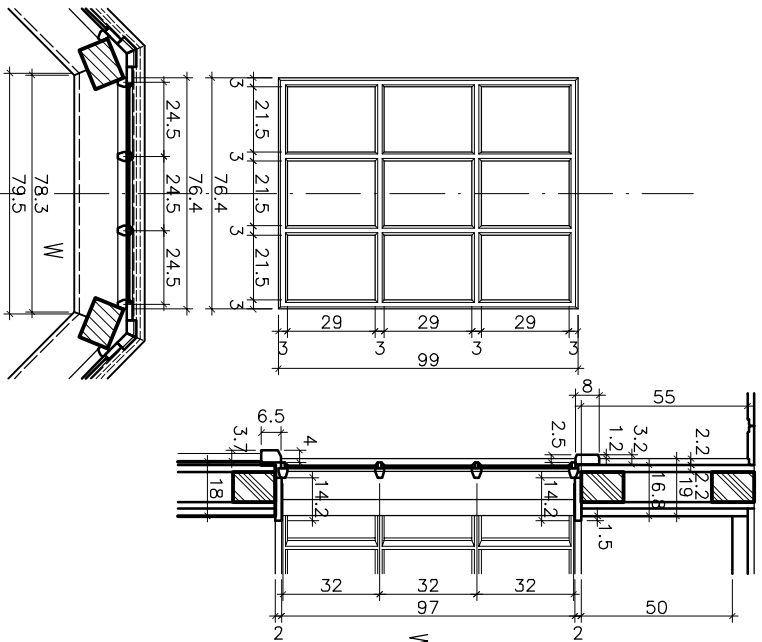
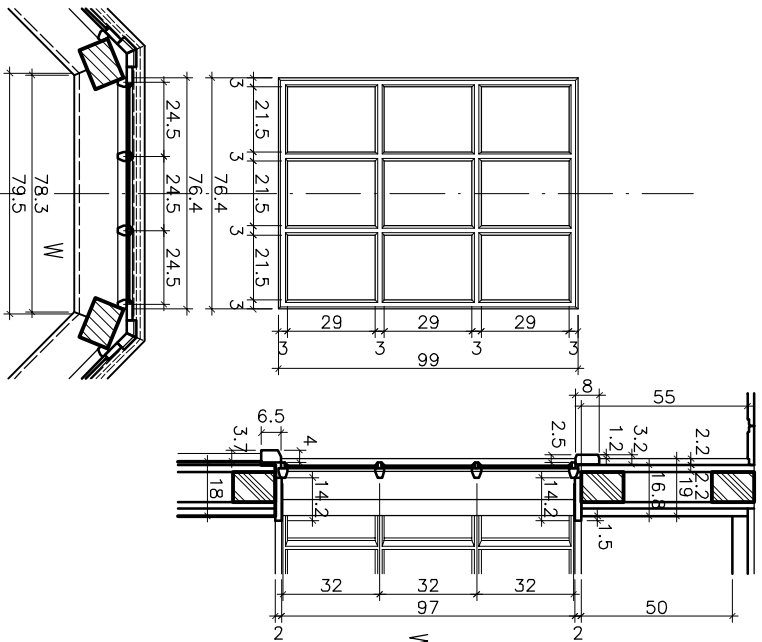
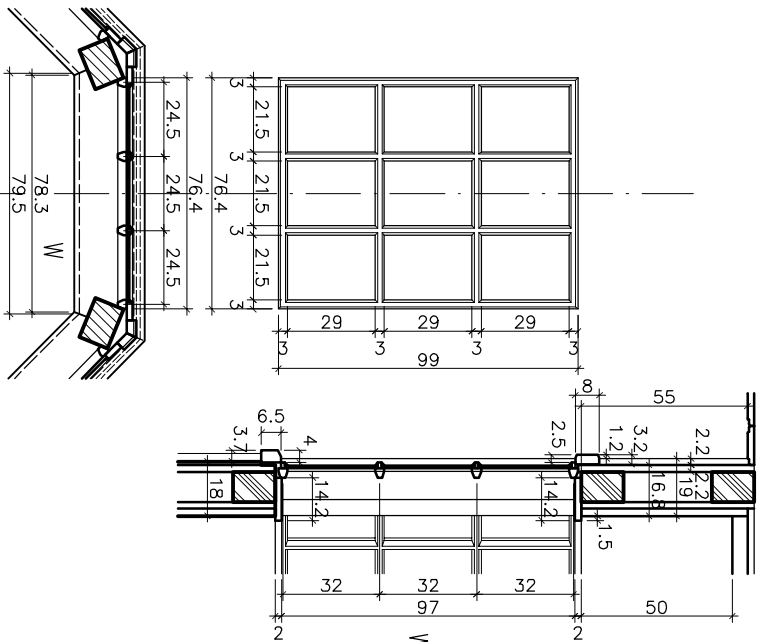
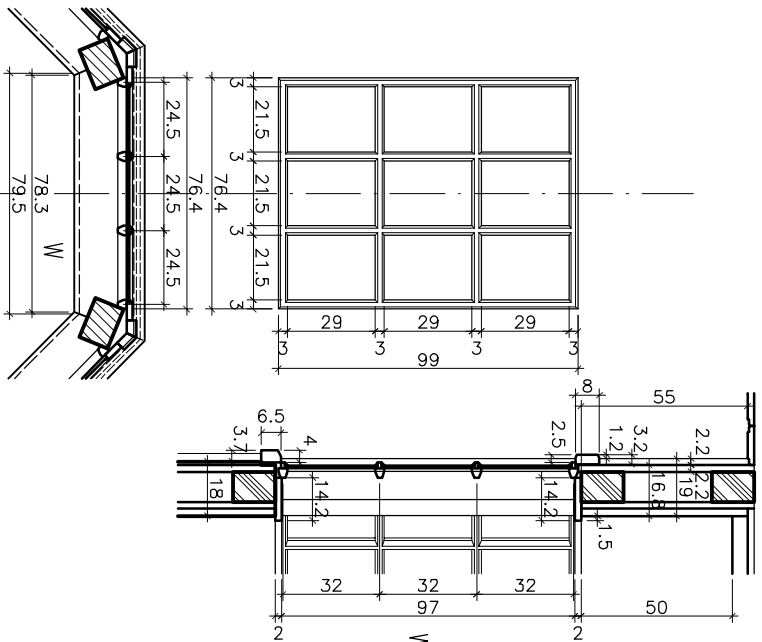
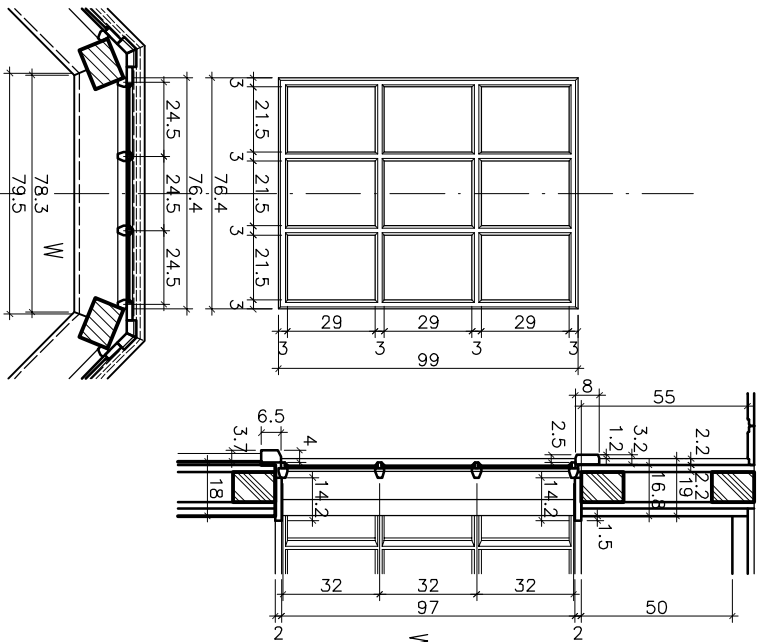
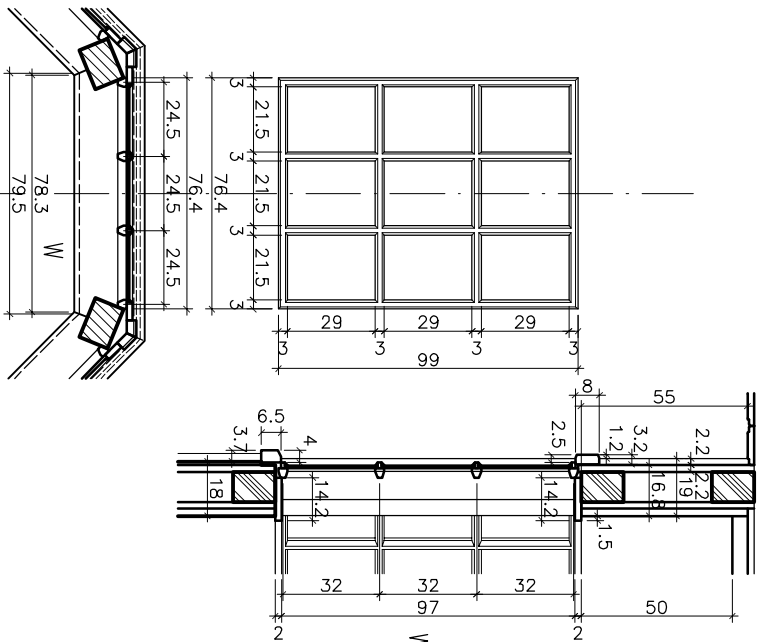
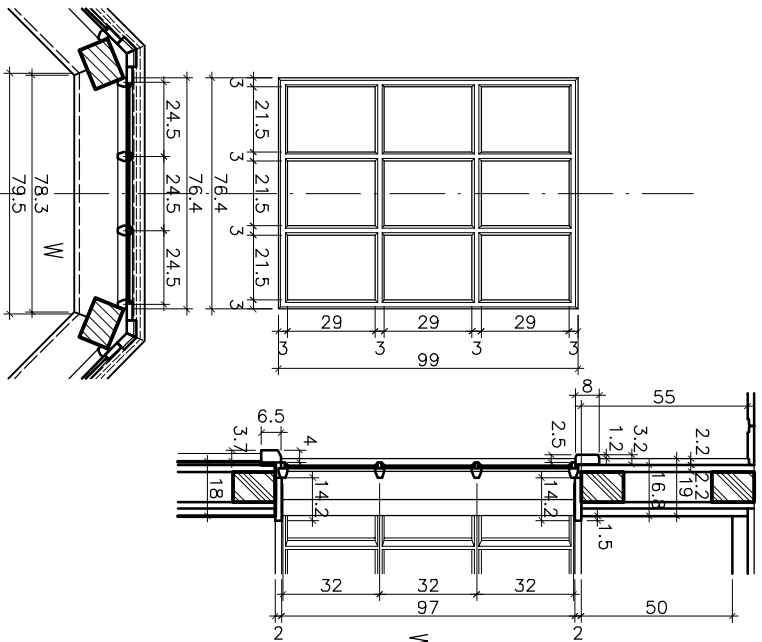
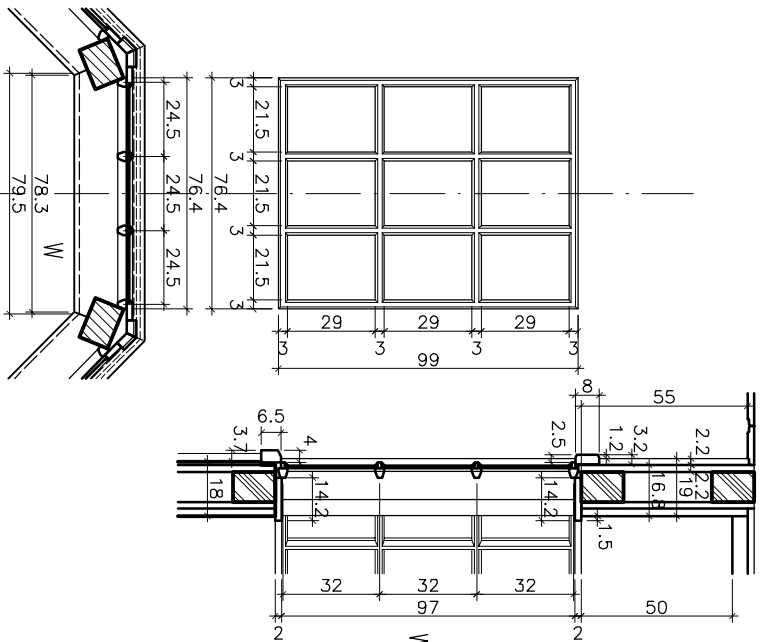
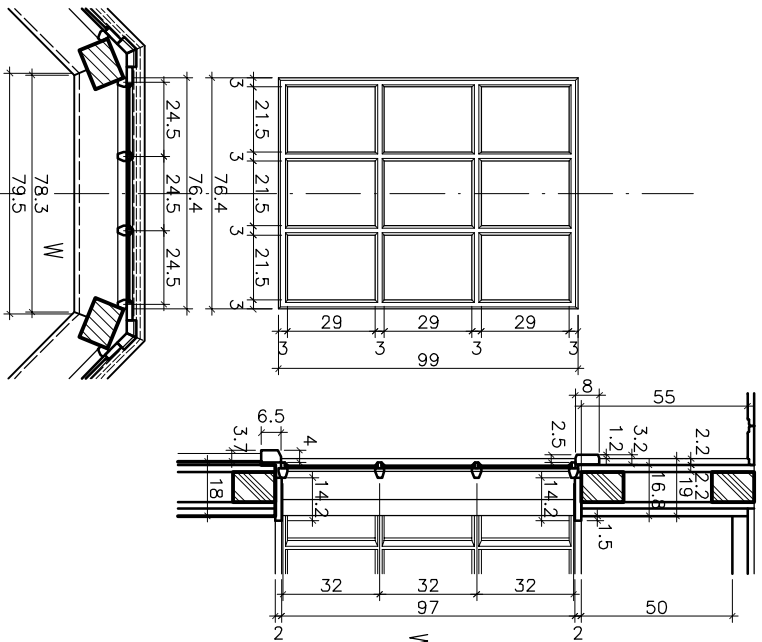
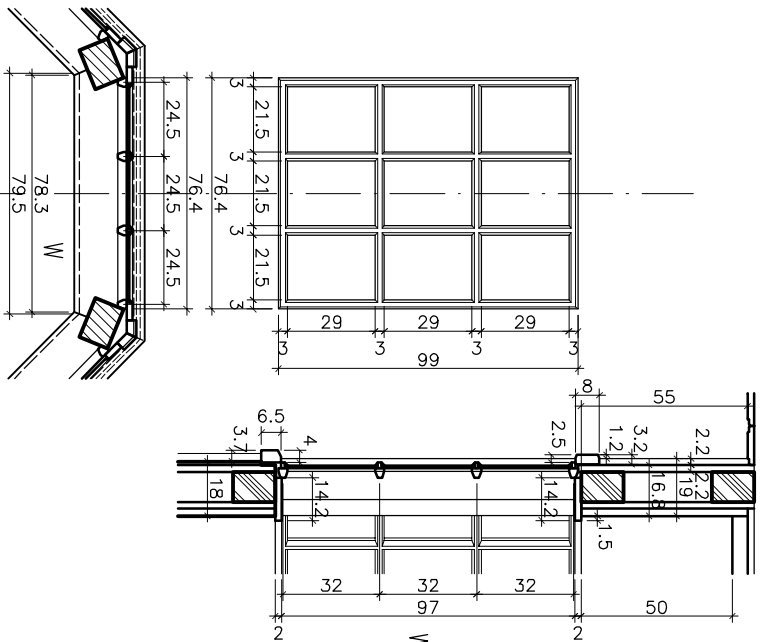
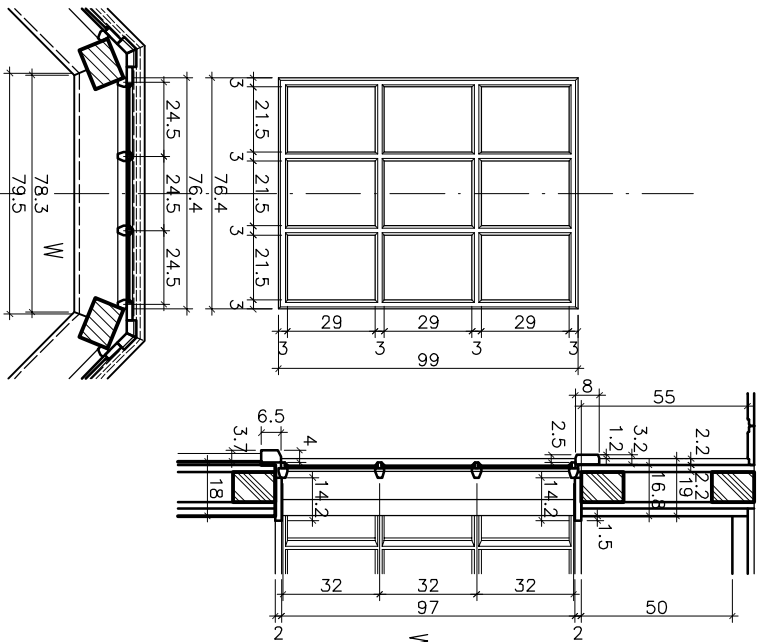
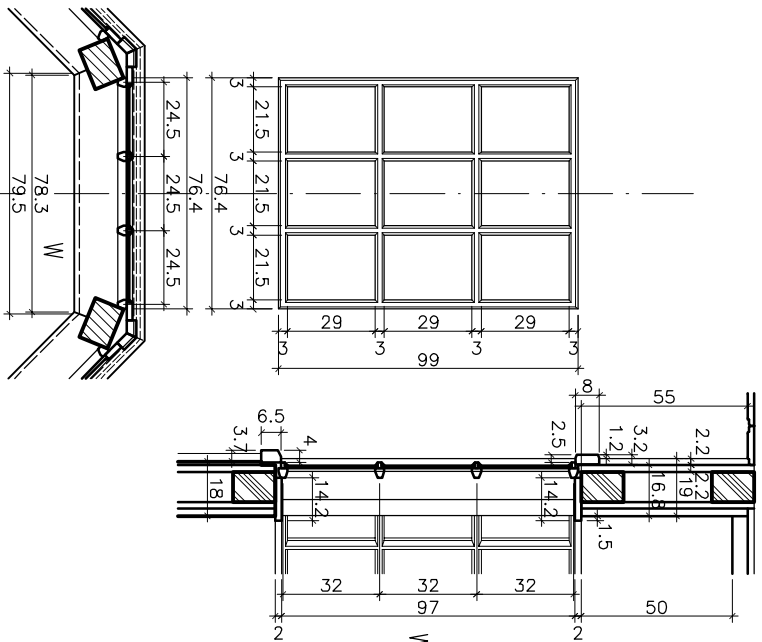
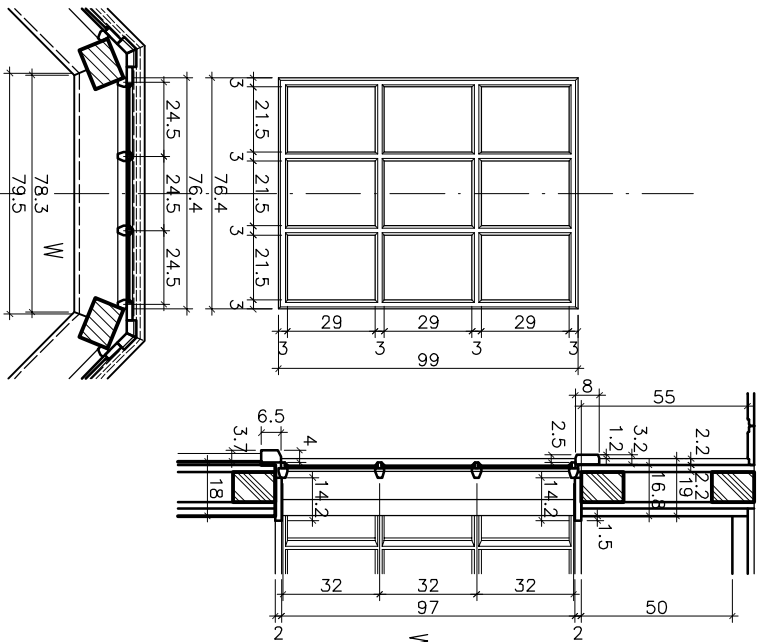
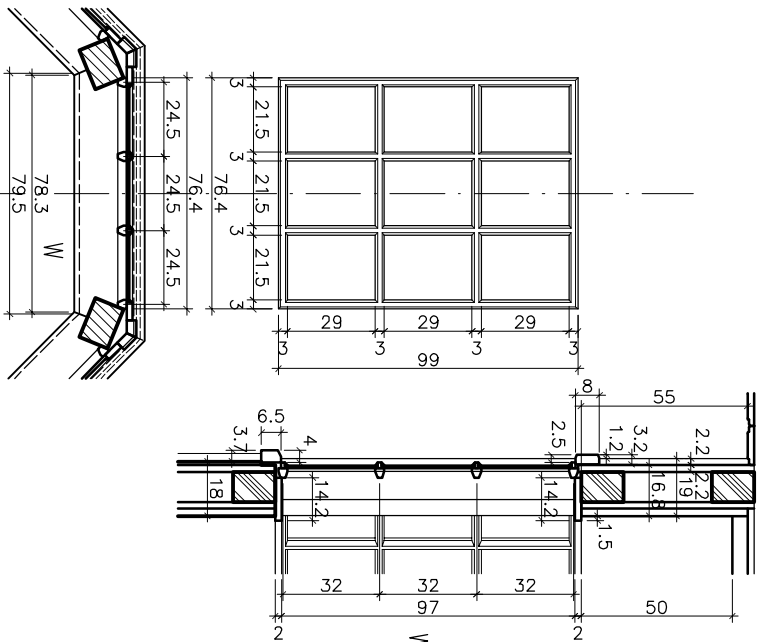
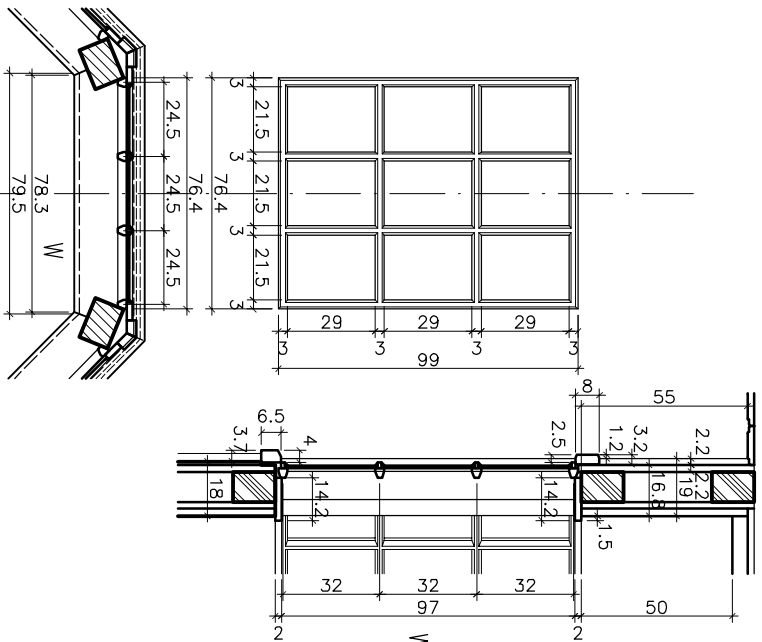
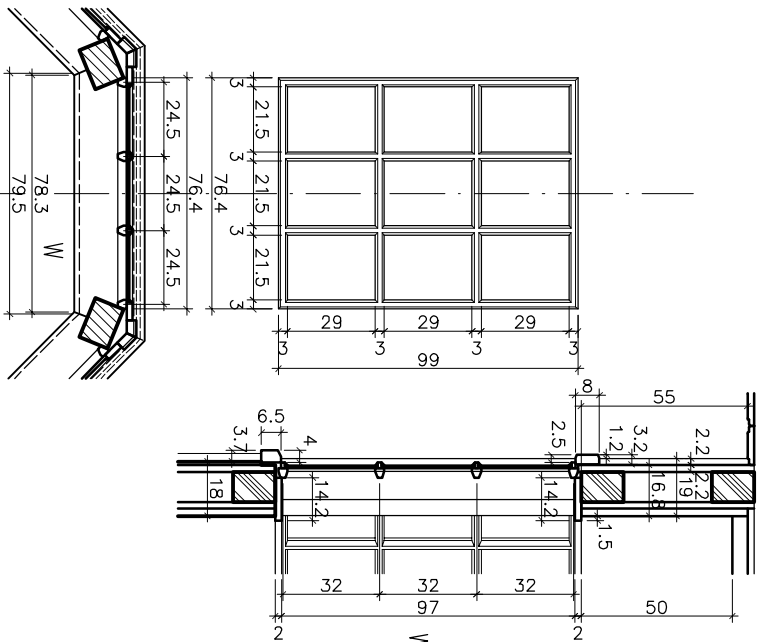
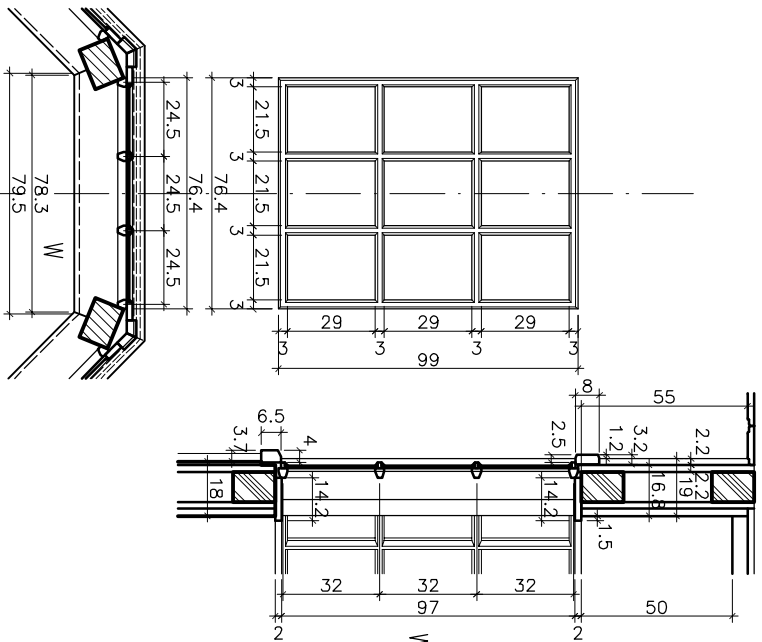
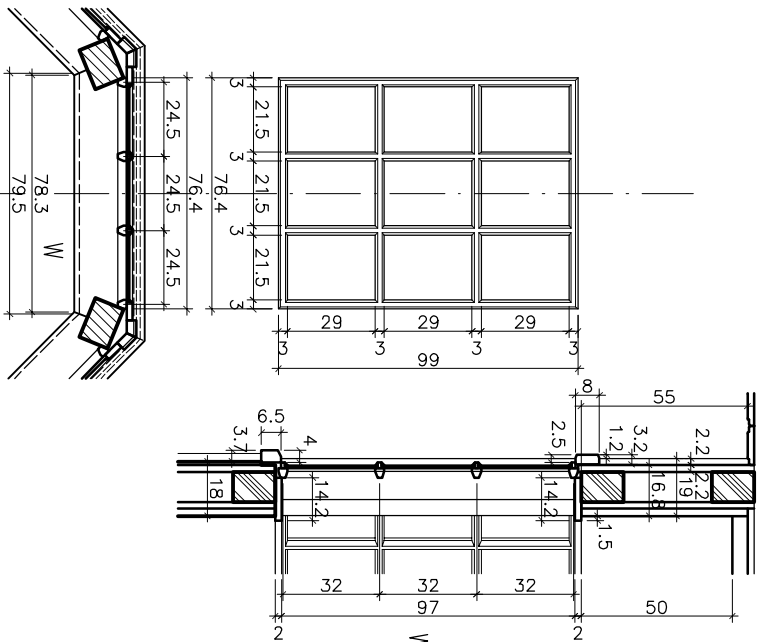
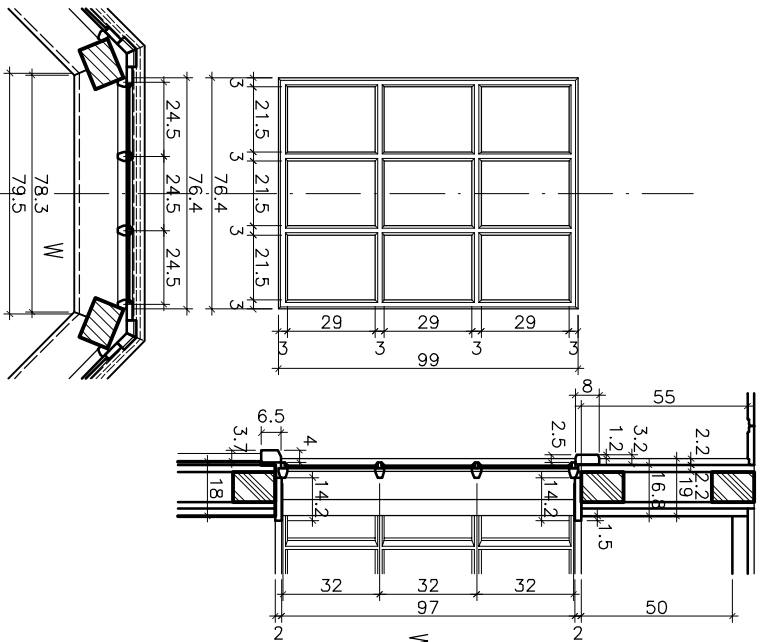
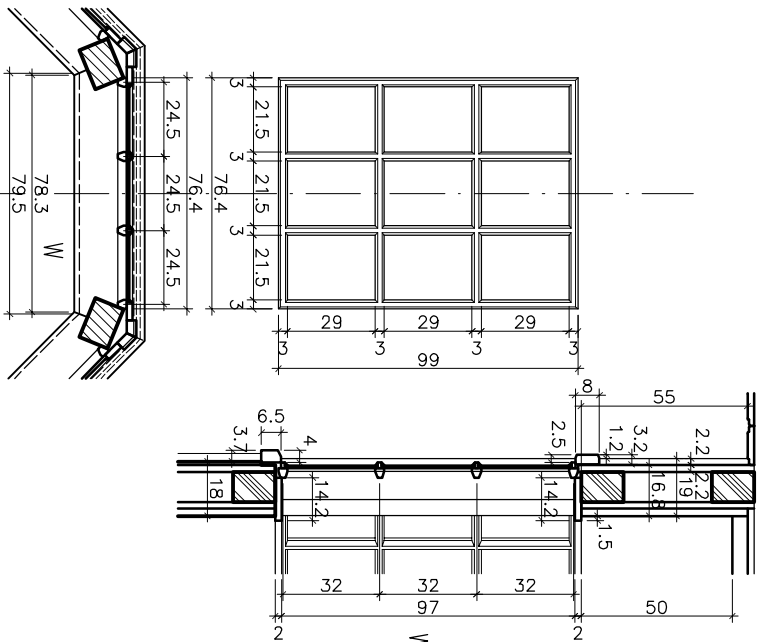
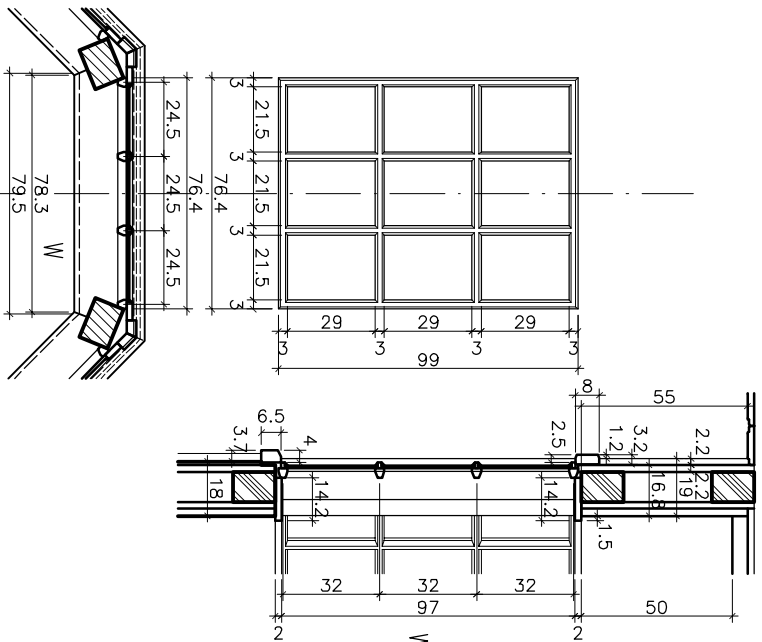
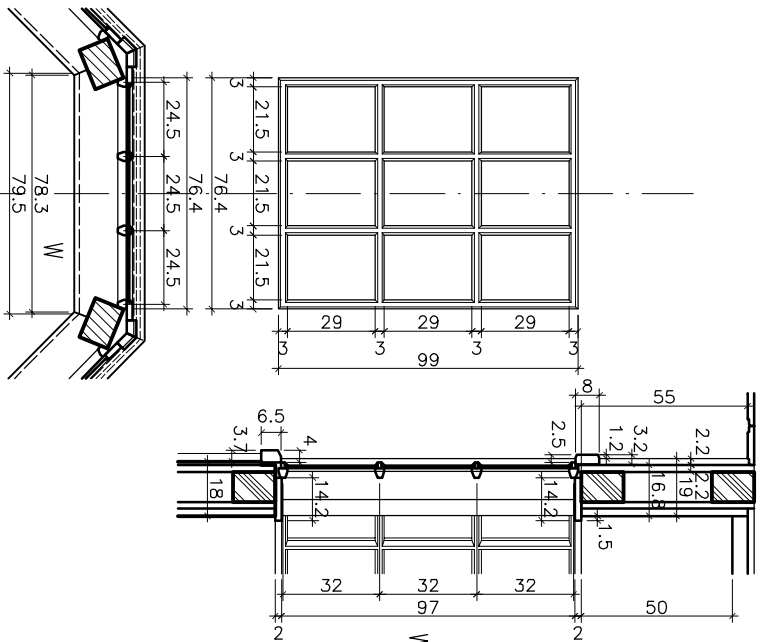
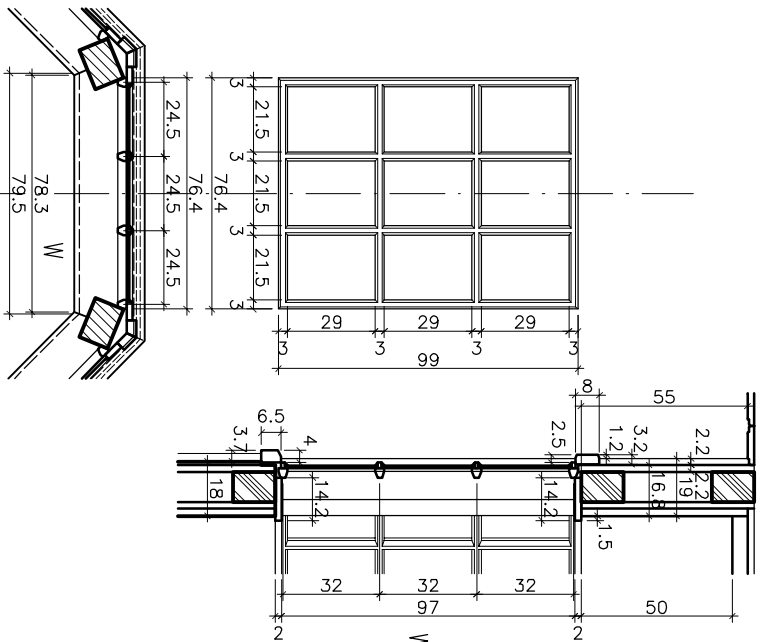
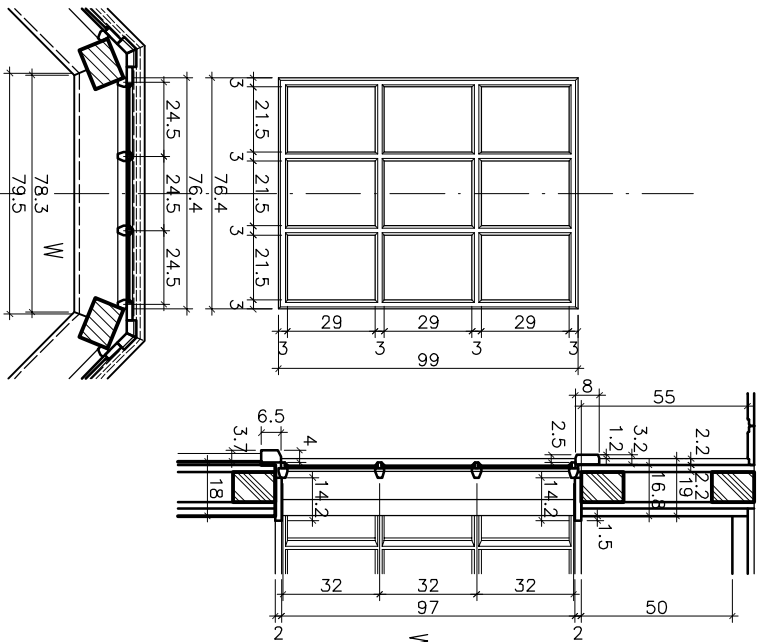
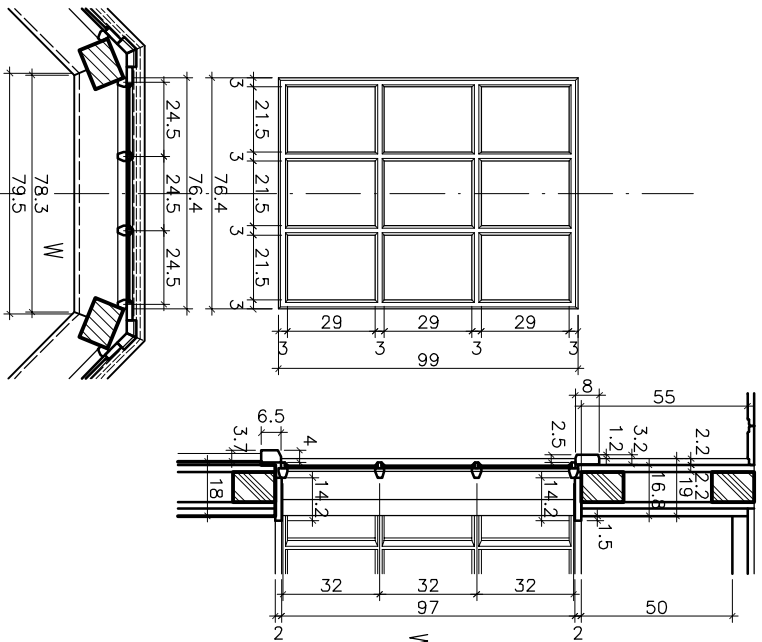
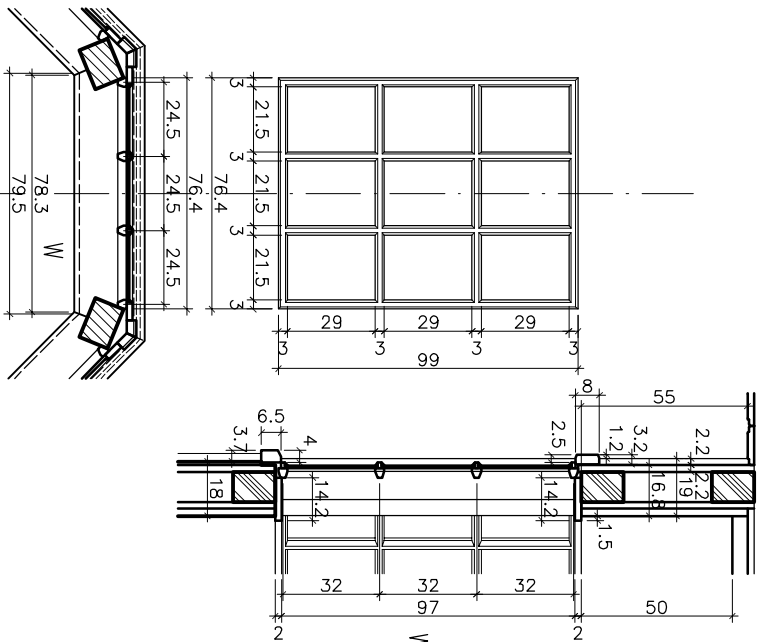
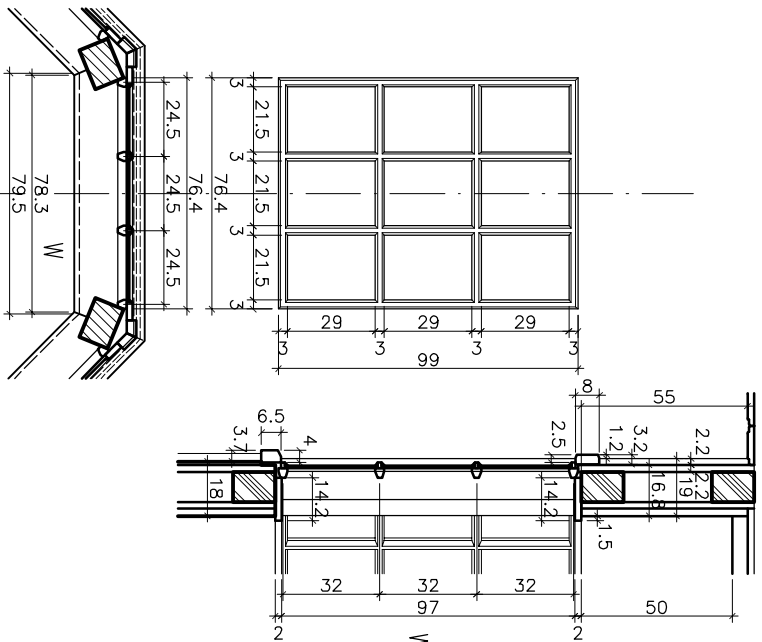
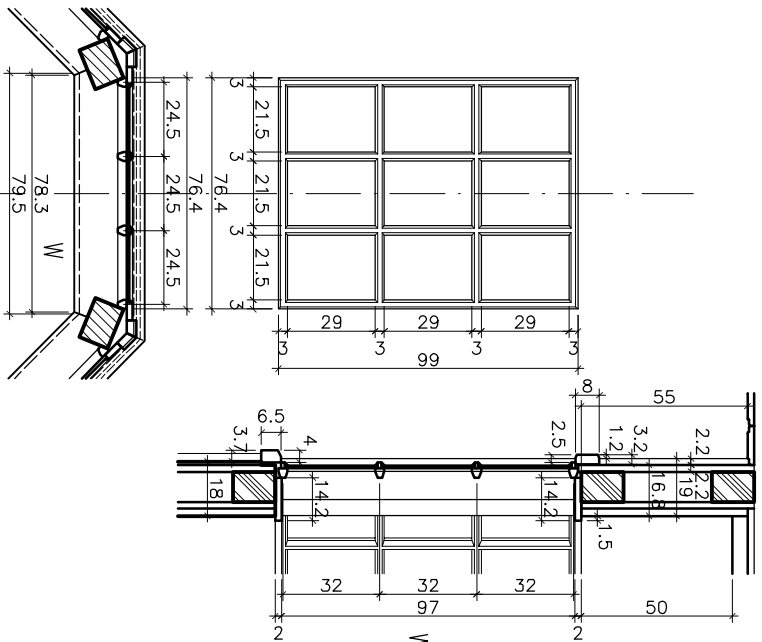
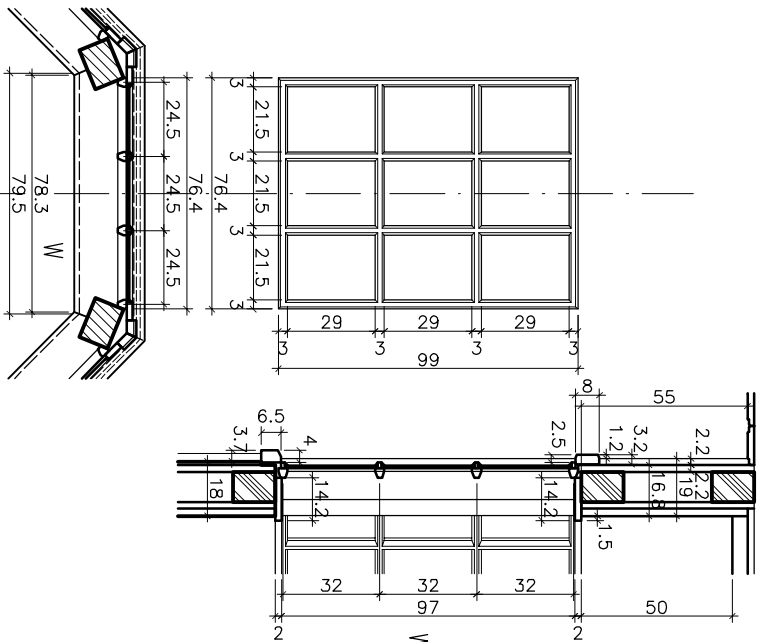
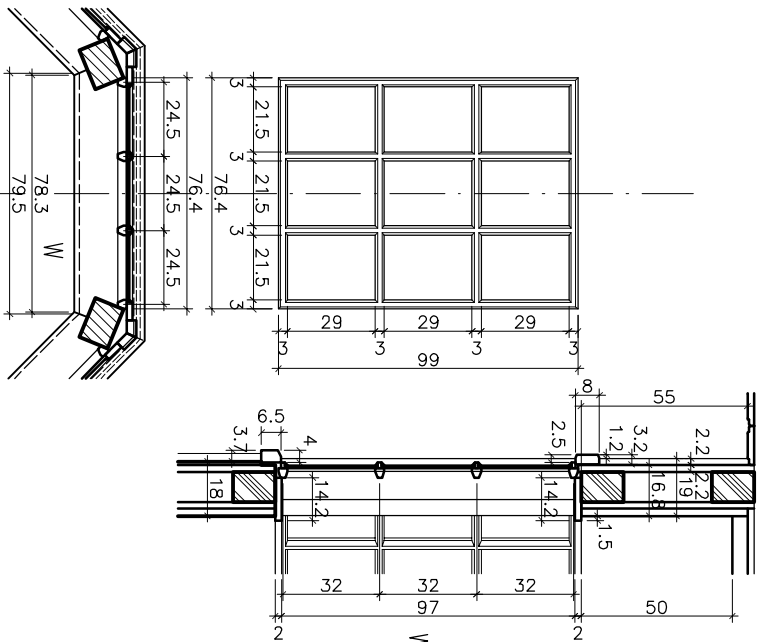
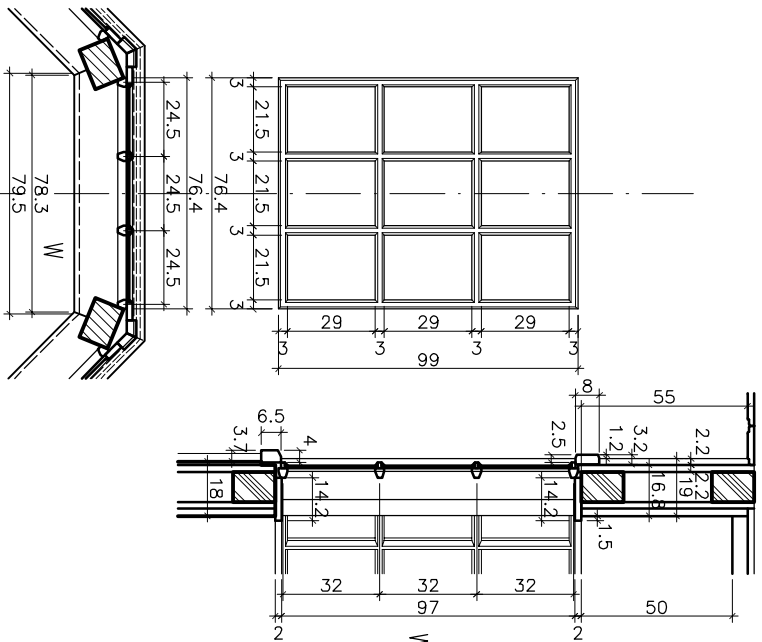
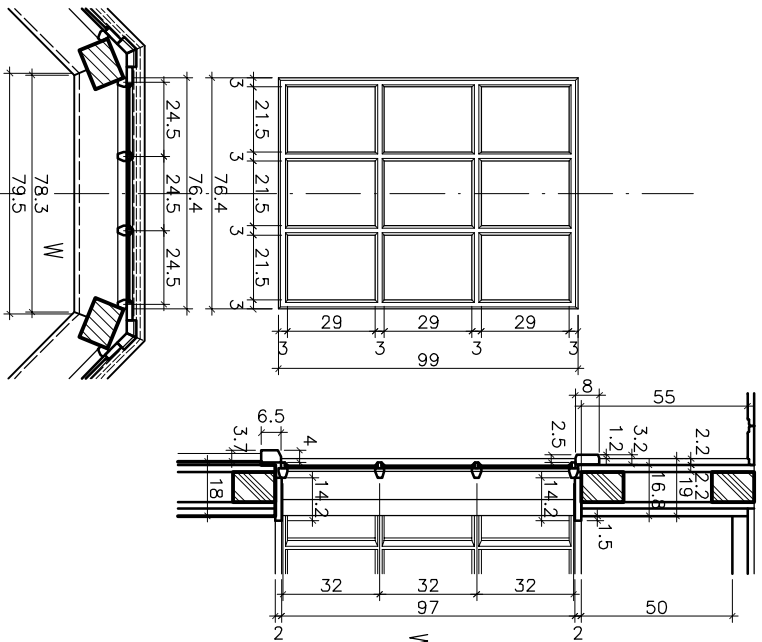
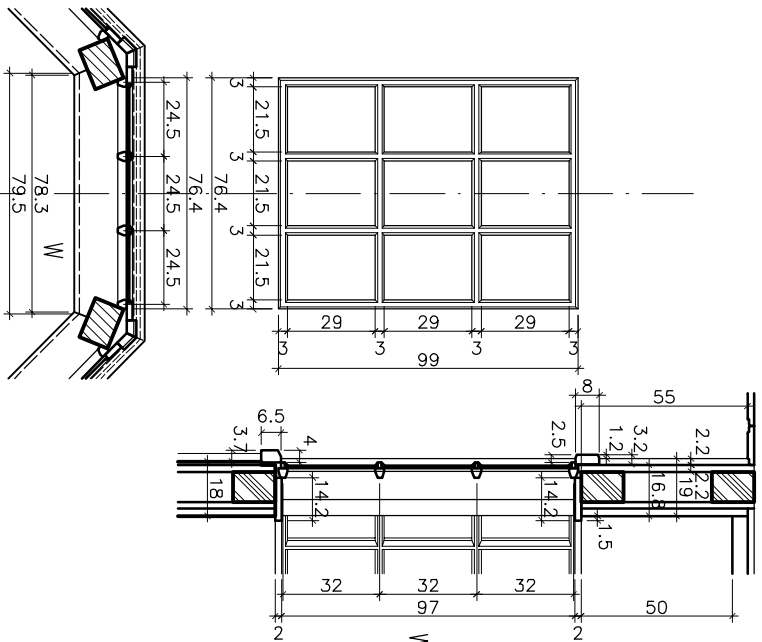
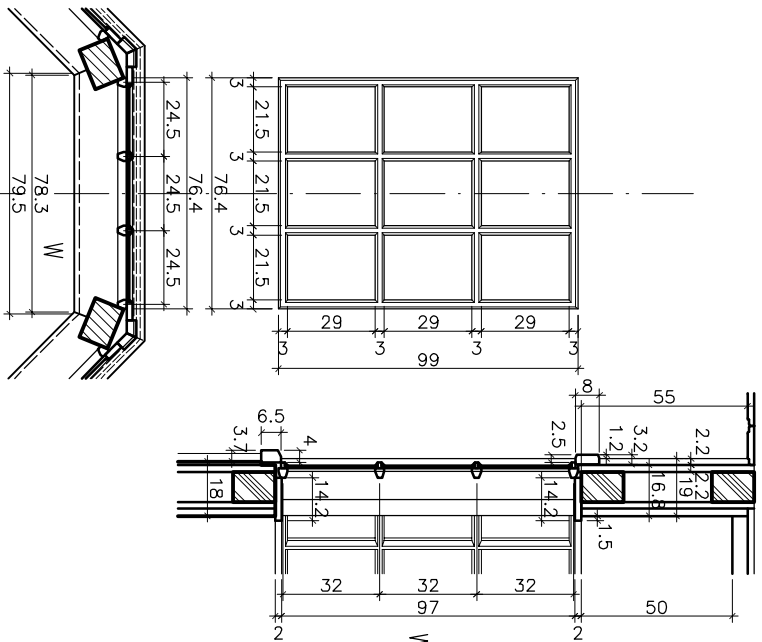
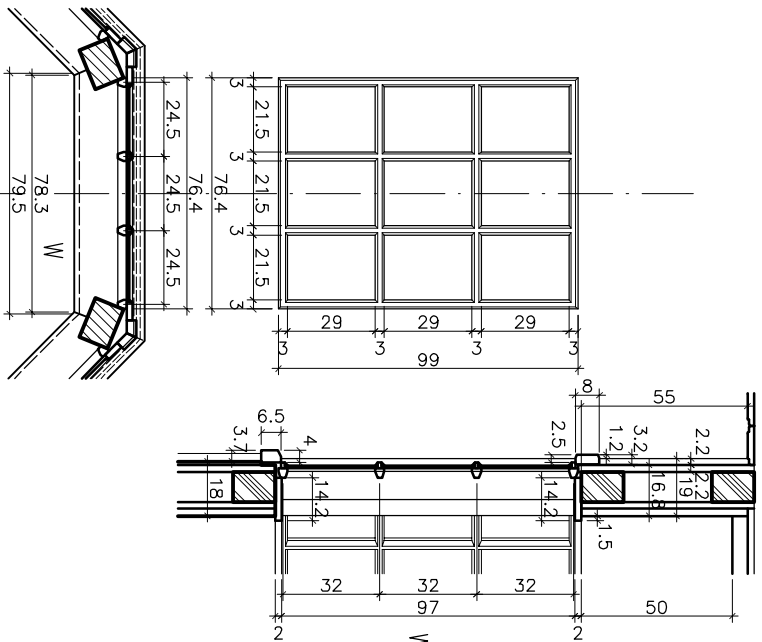
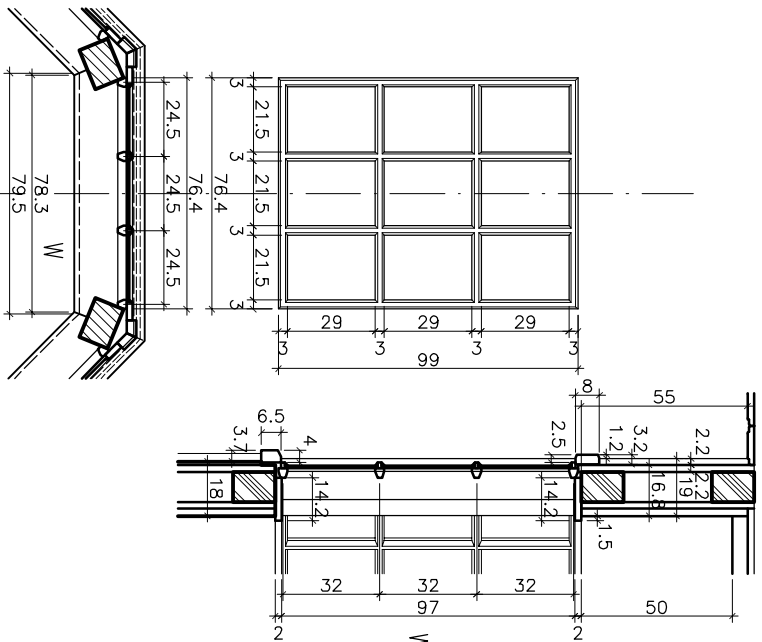
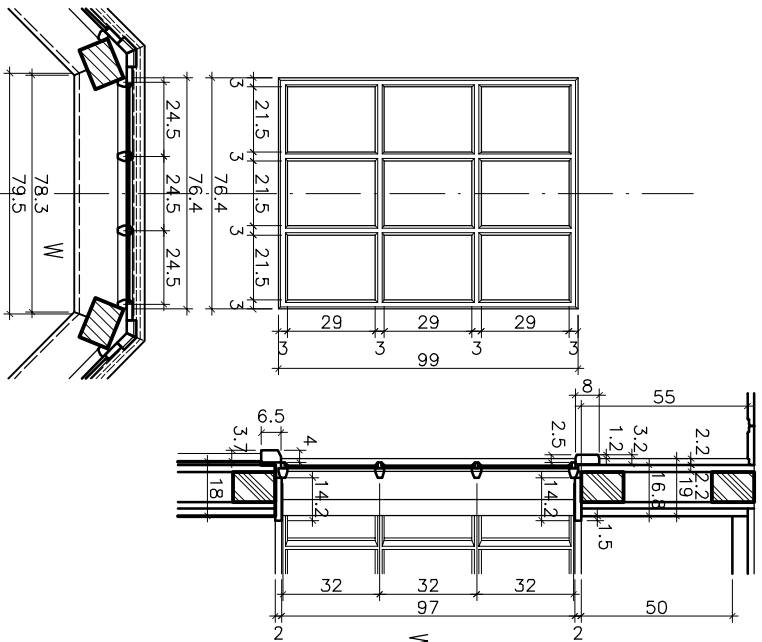
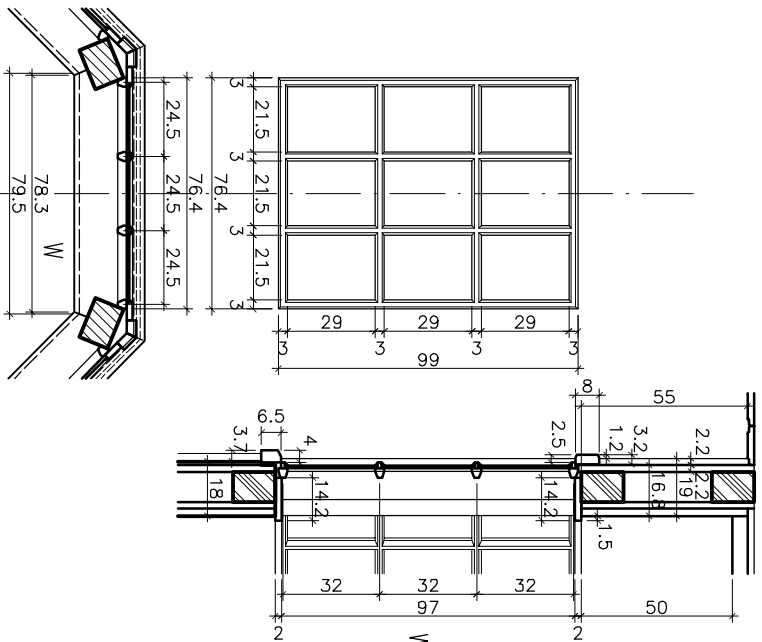
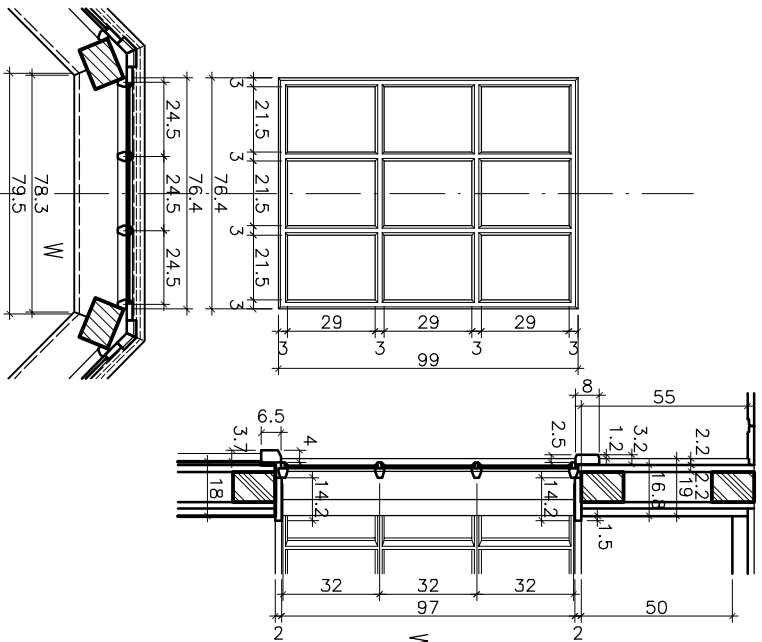
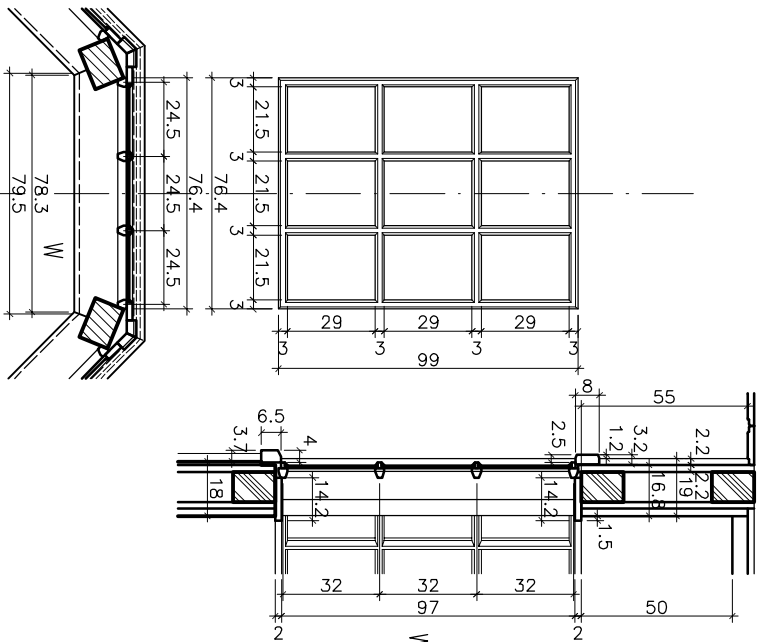
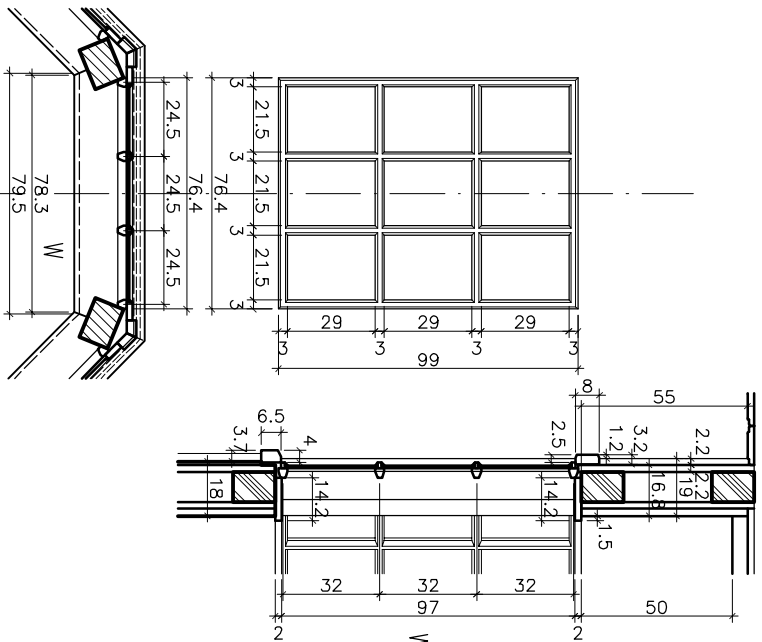
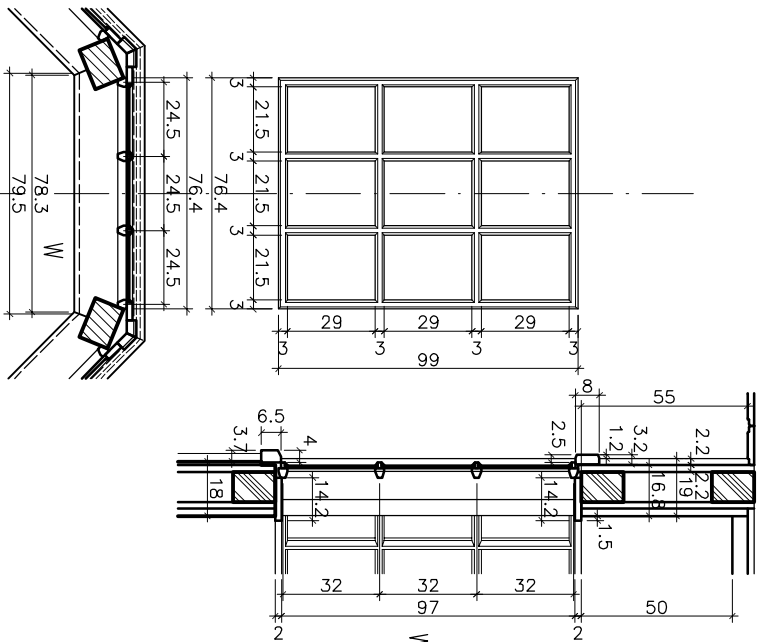
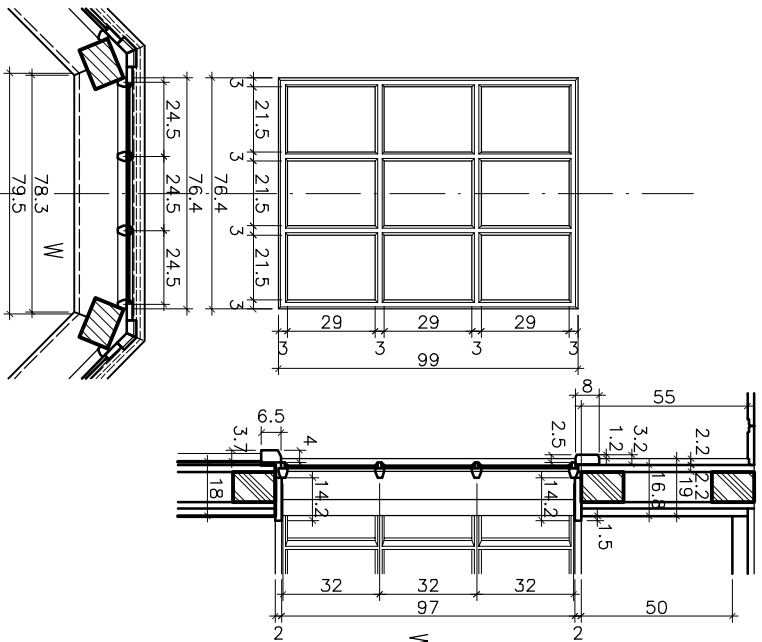
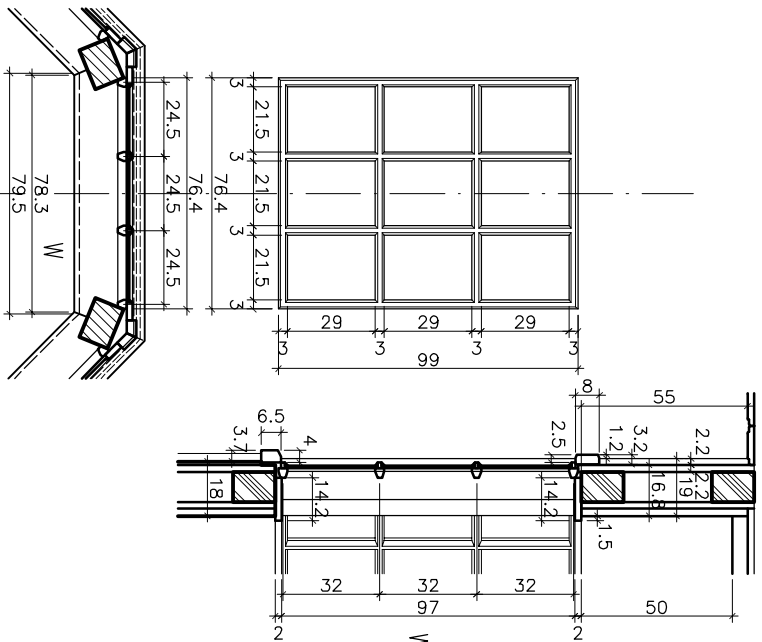
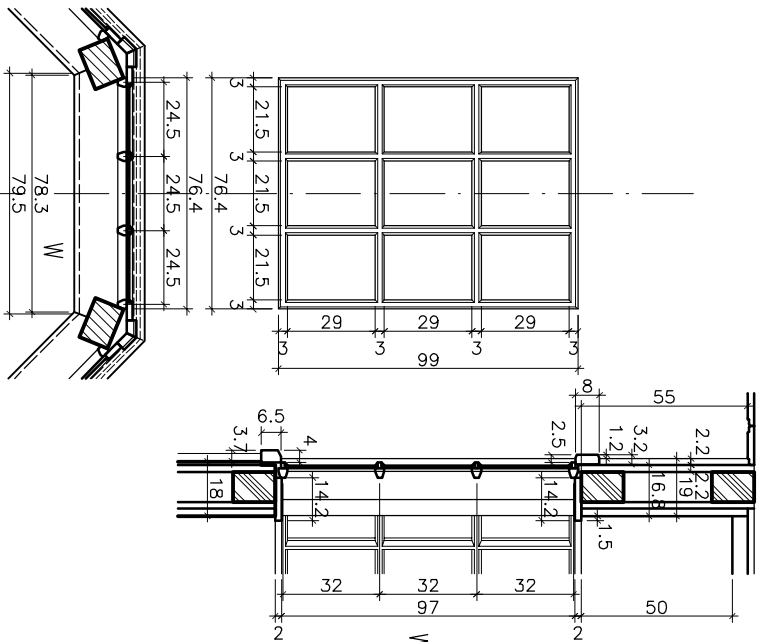
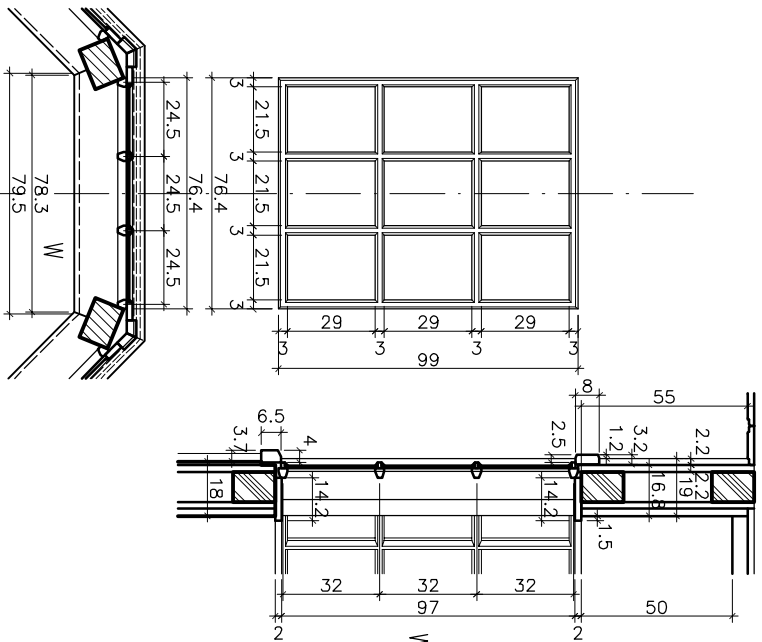
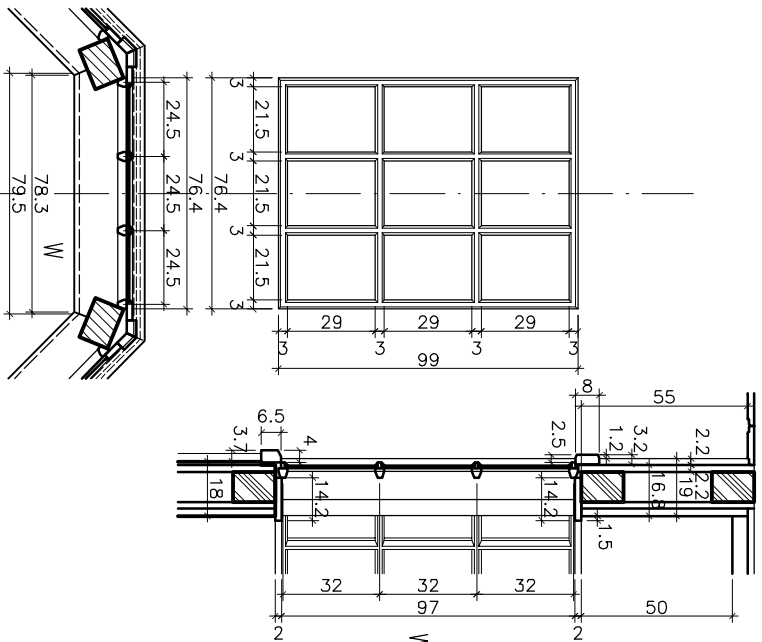
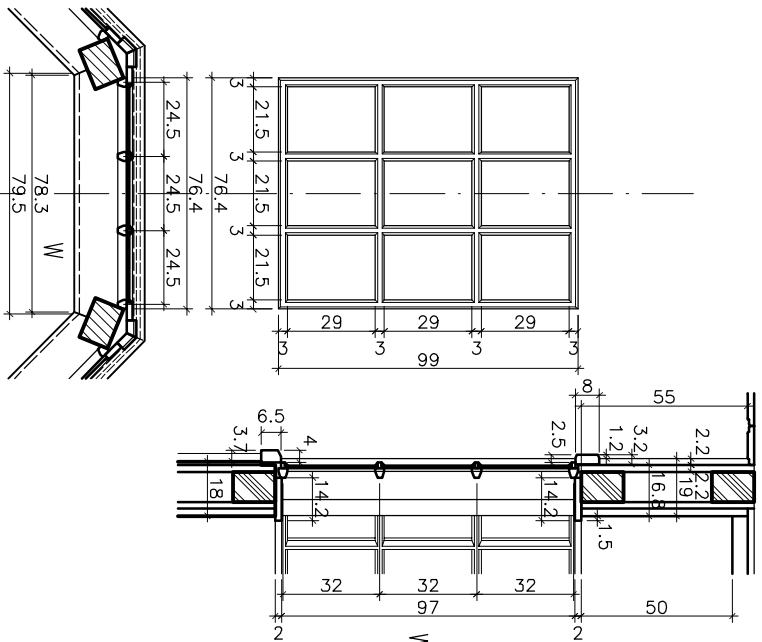
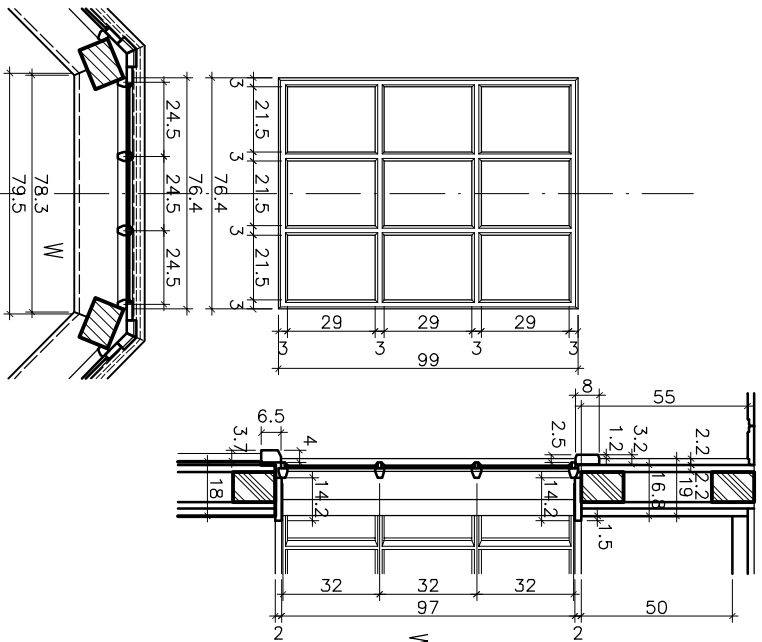
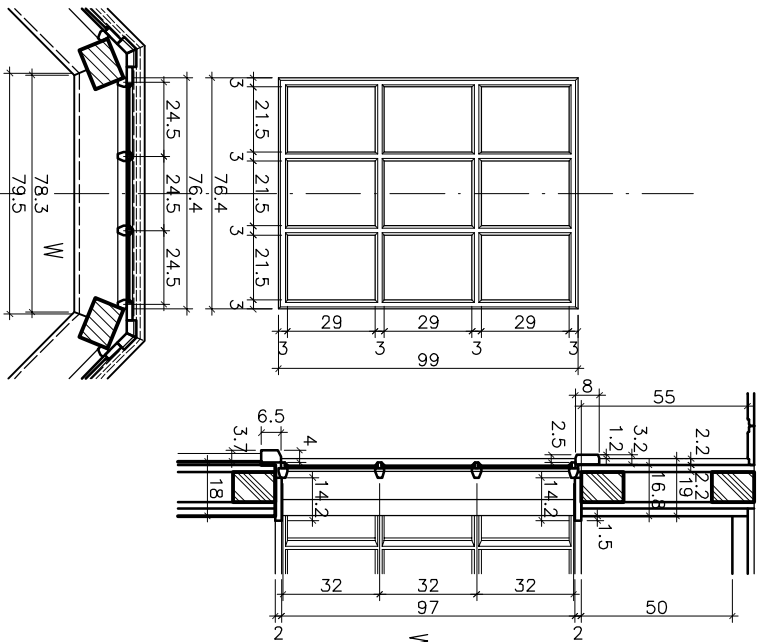
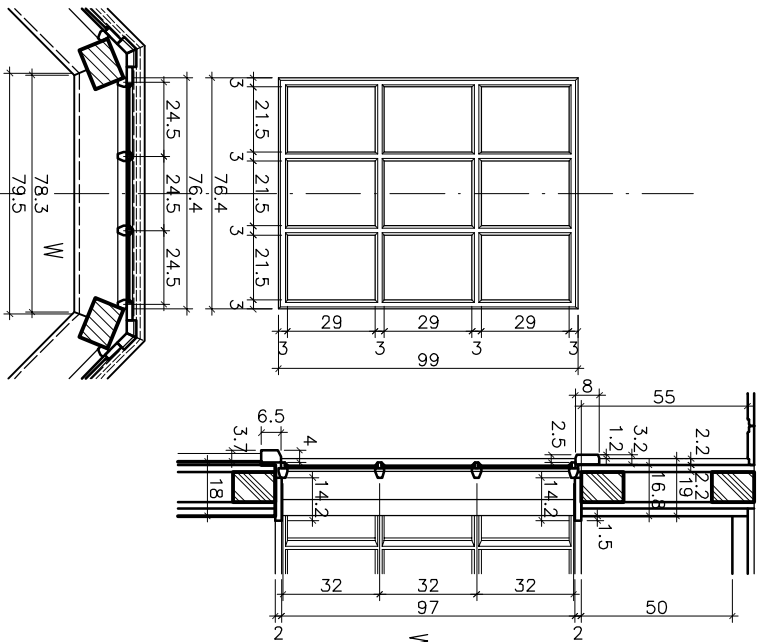
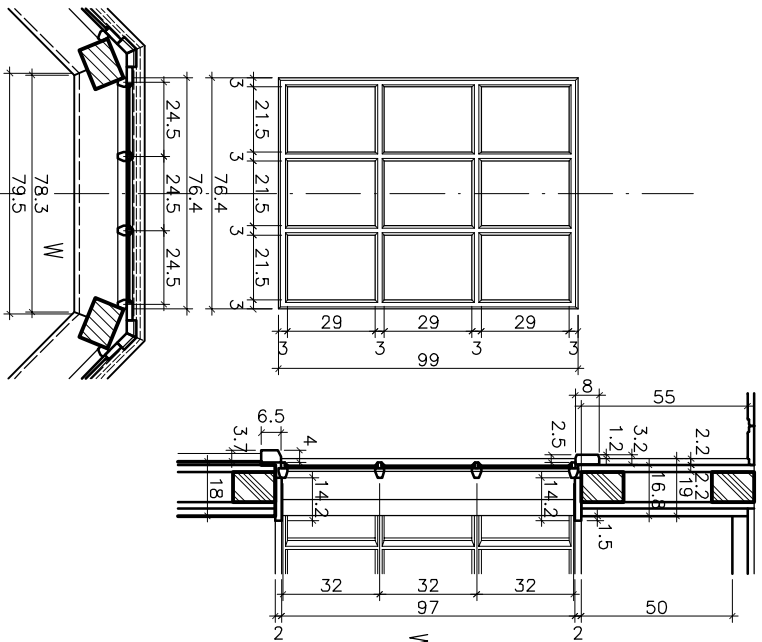
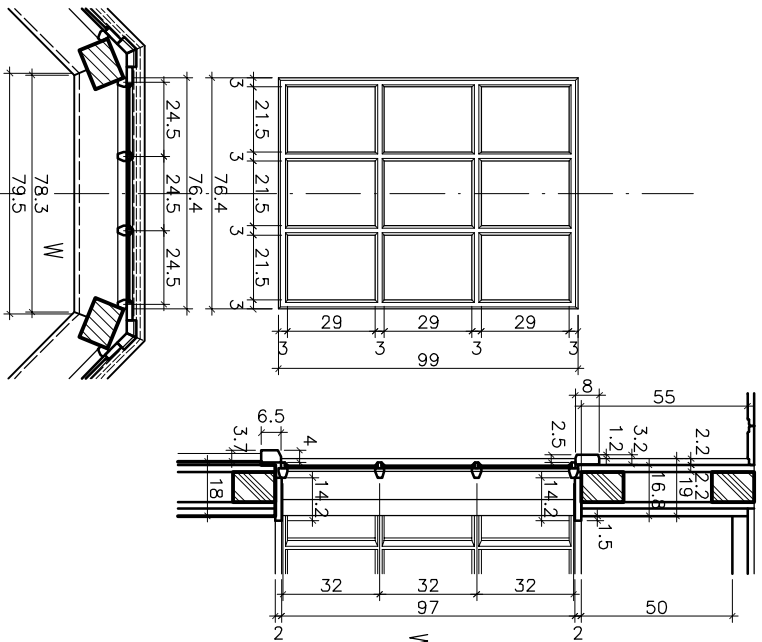
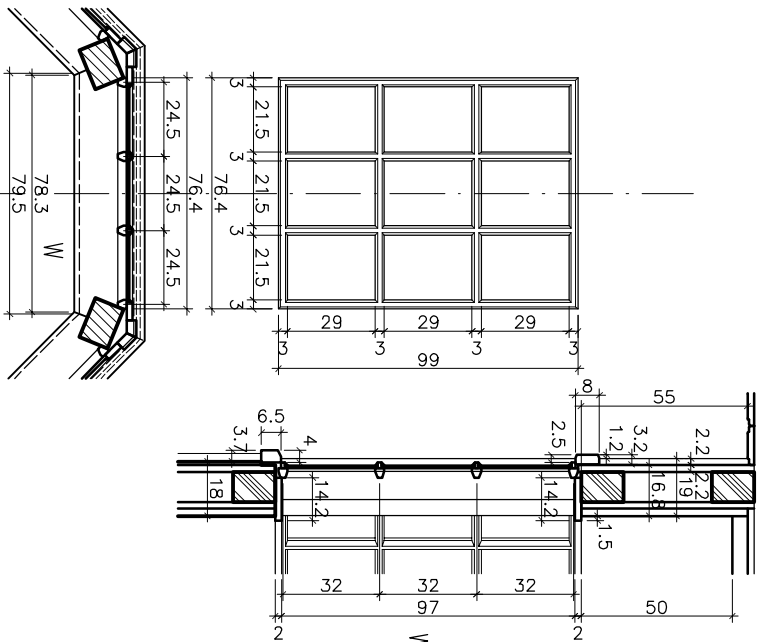
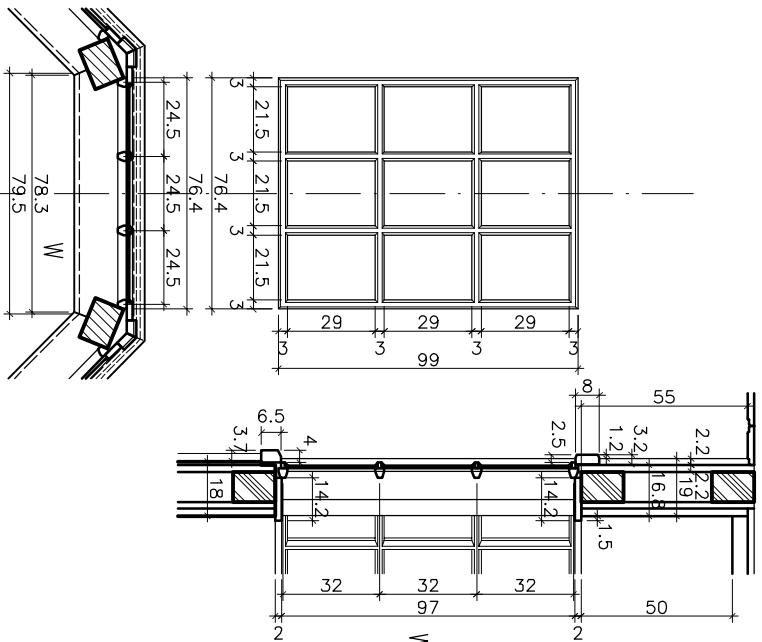
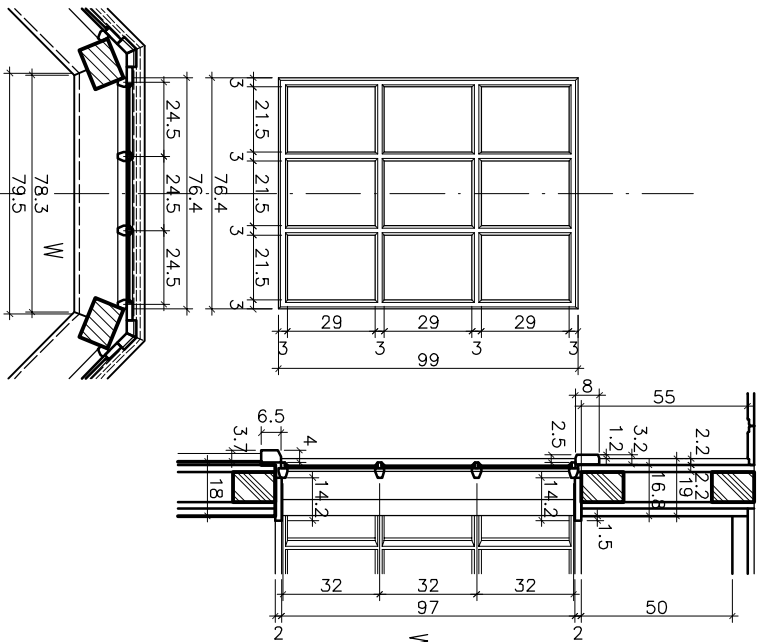
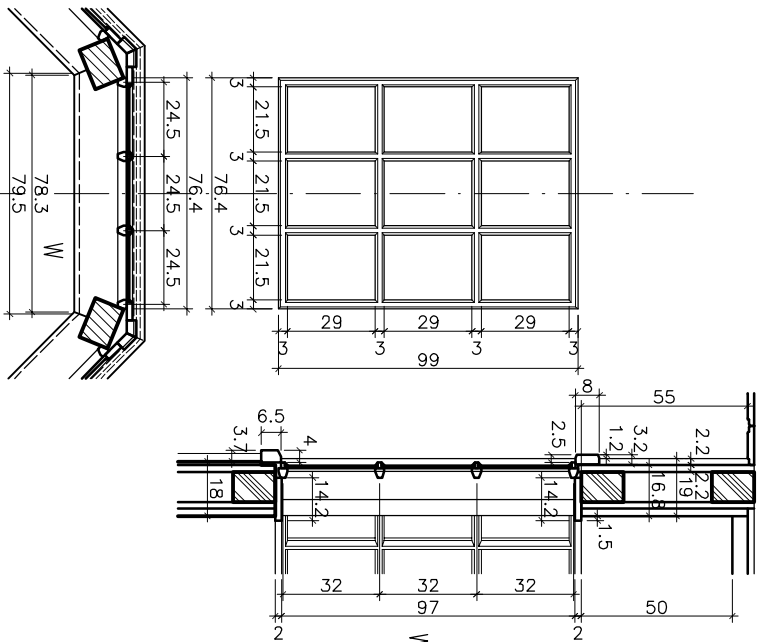
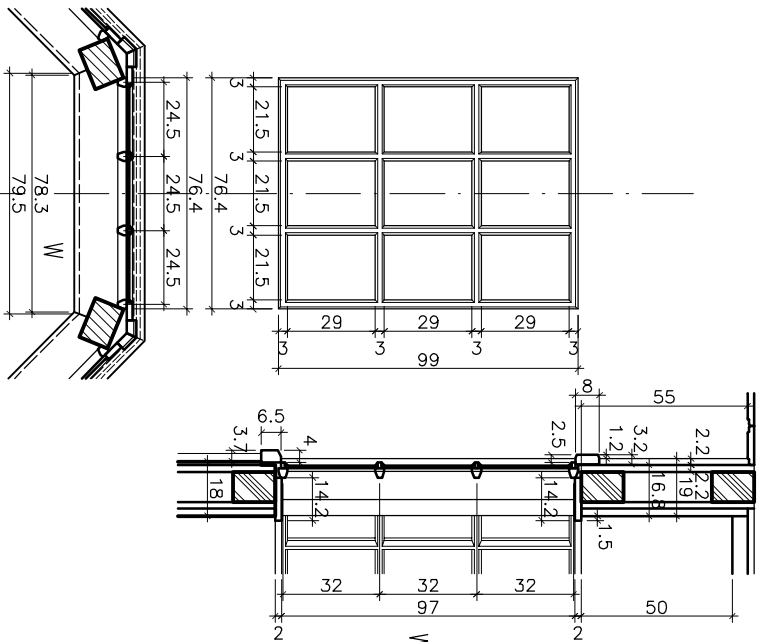
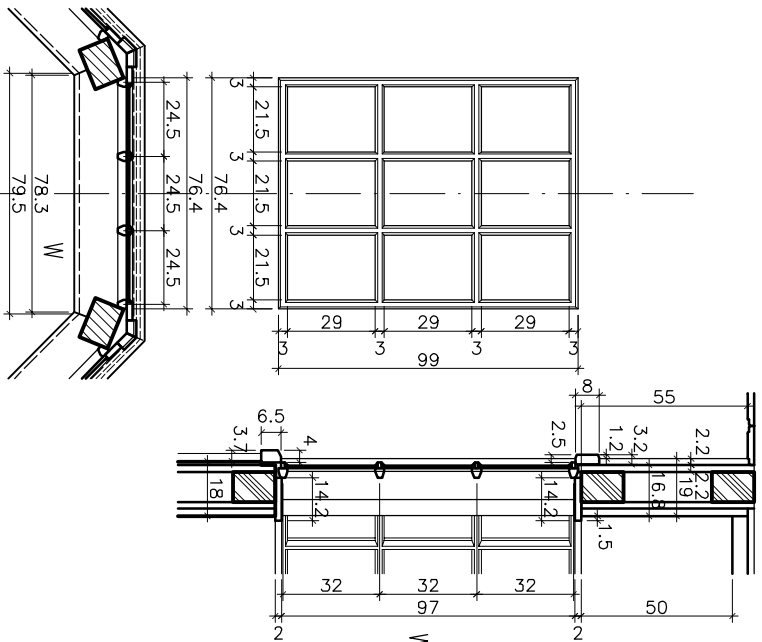
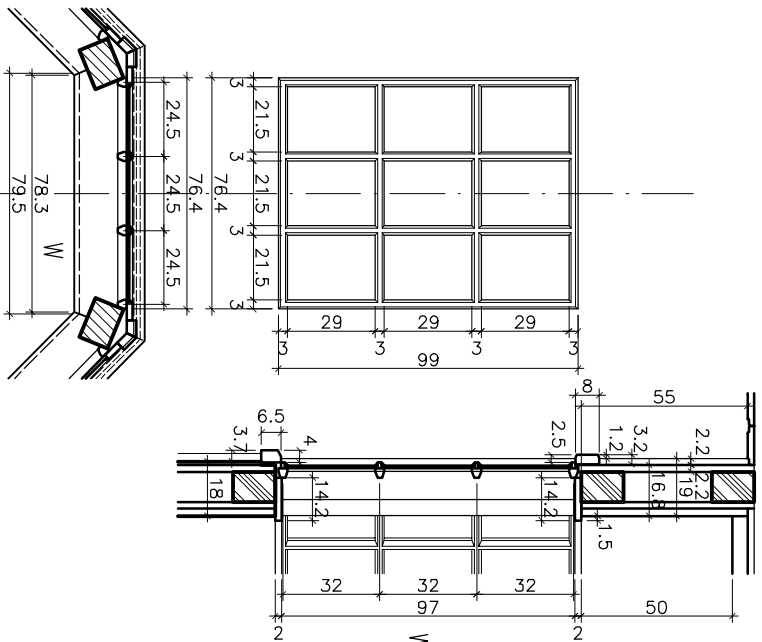
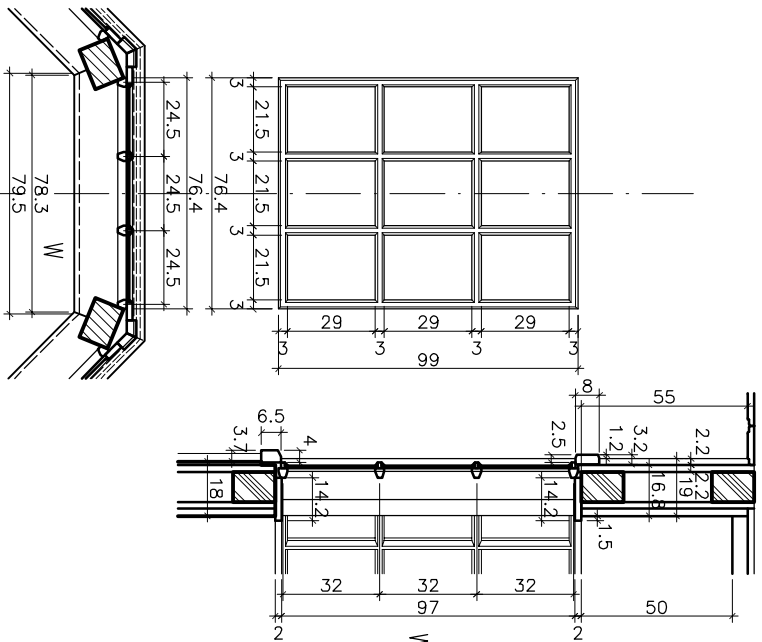
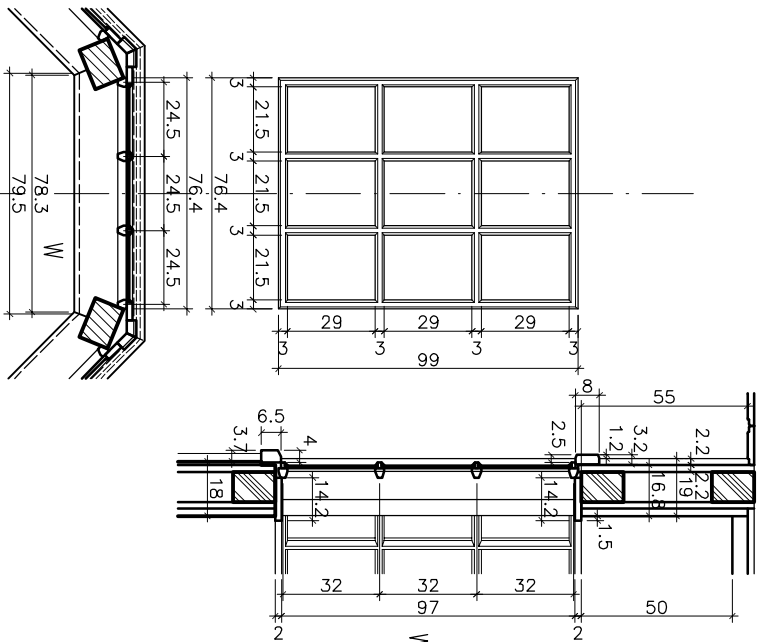
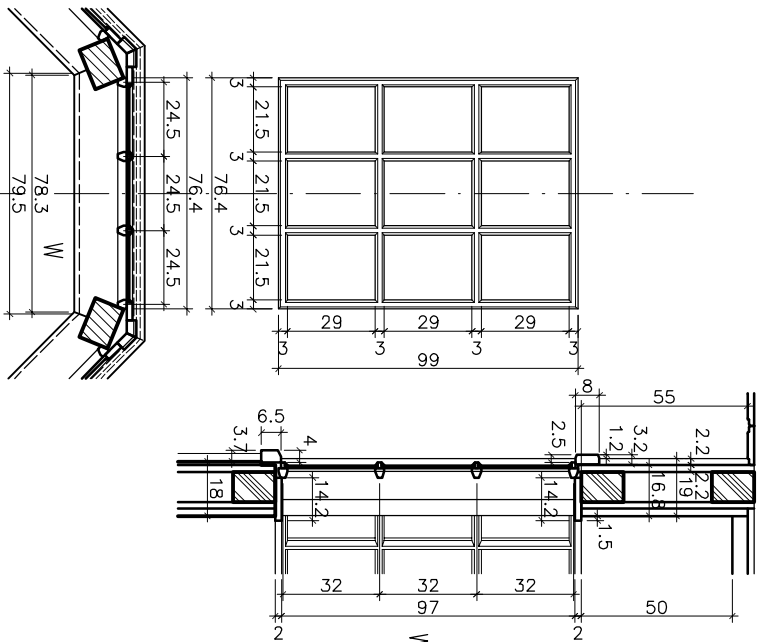
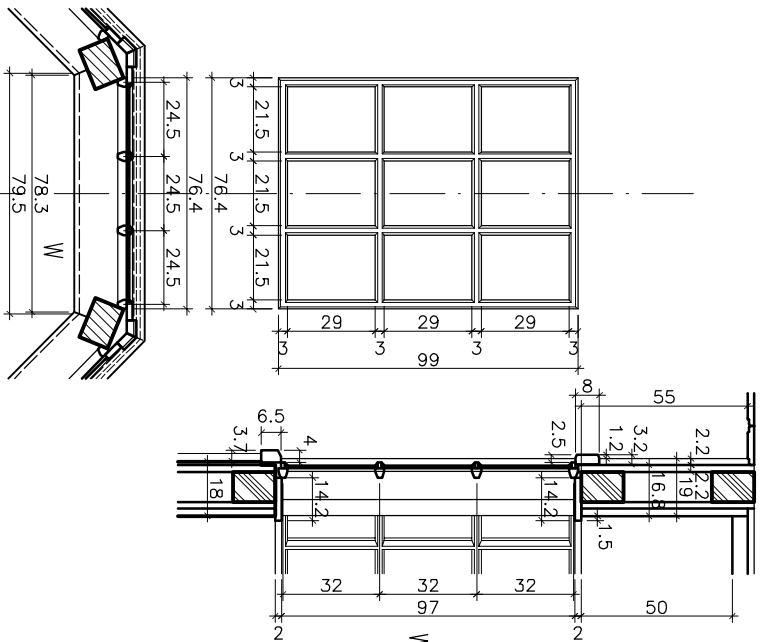
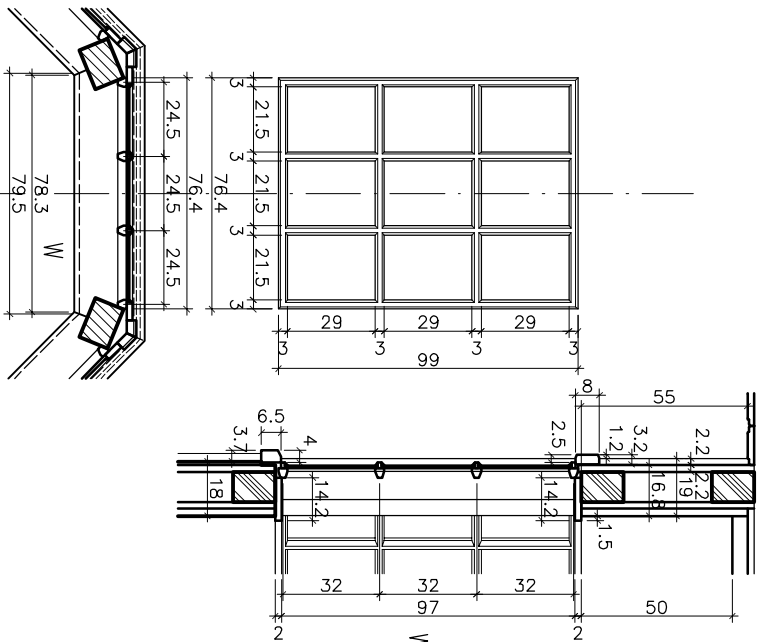
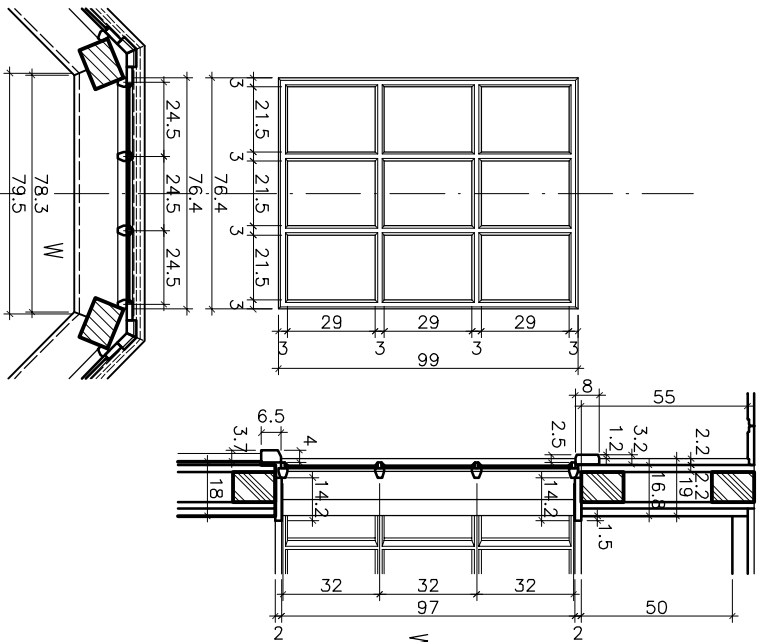
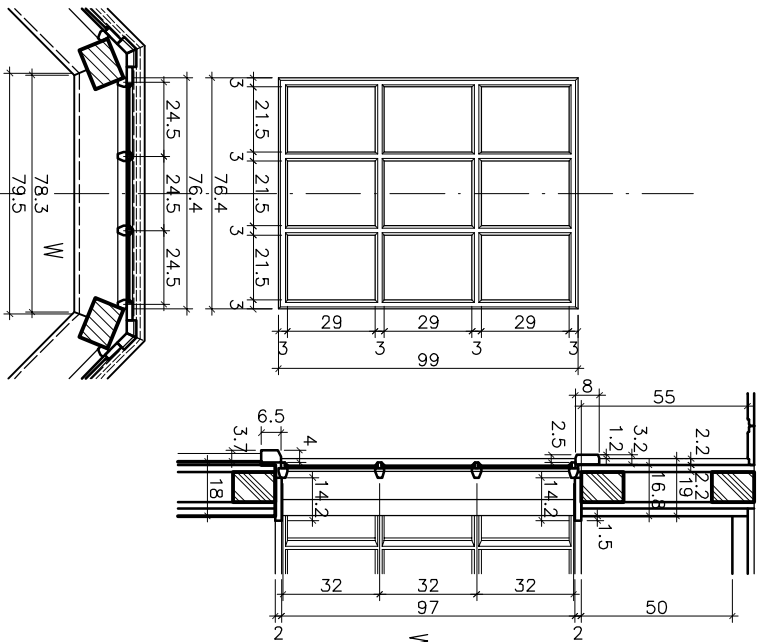
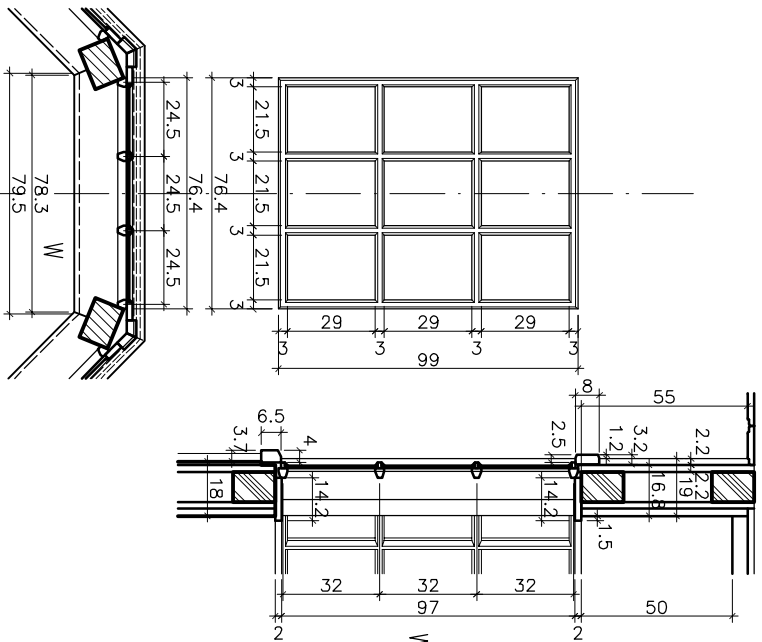
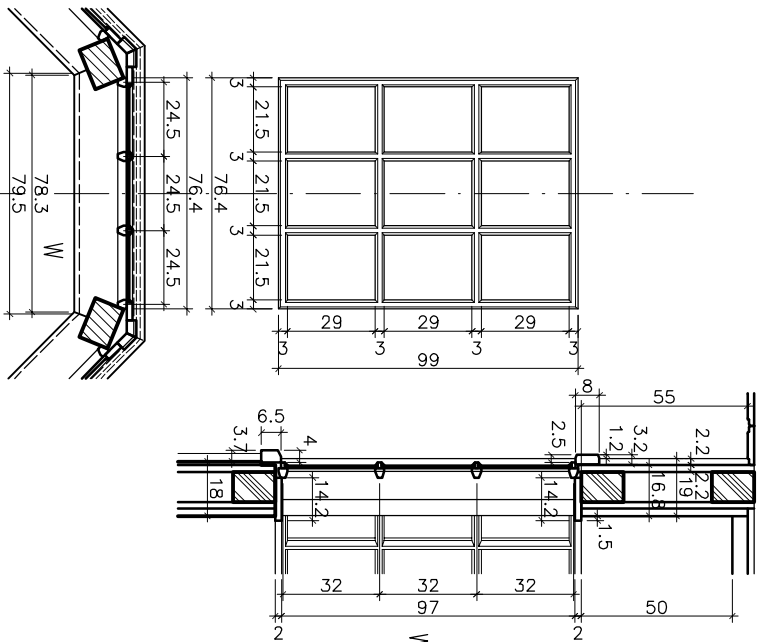
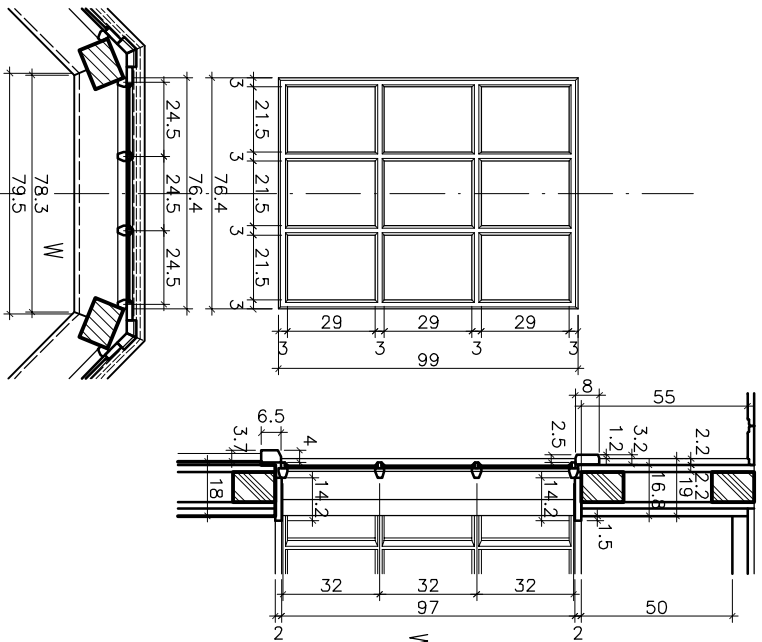


TYP OKNA		SYMBOL OKNA	SCHEMAT (KLAD – WIDOK OD WEWNĄTRZ), PRZEKRÓJ POZIOMY I PIONOWY SKALA 1:25	ILOŚĆ SZT.	FOTO – STAN ISTNIEJĄCY	
					OD WEWNĄTRZ	OD ZEWNĄTRZ
OKNA DREWNIANE SZKLONE POJEDYNCZO				8		
KWATERY STAŁE		09a				
KWATERY OTWIERANE DO WEWNĄTRZ				7		
011		011				
						

JEDNOSTKA PROJEKTOWA: WAWIA:		"PROJEKT" PRACOWNIA PROJEKTOWA BUDOWNICTWA TADEUSZ HAŁAS			
PODYKONRAWCA JEDYNOSTKA PROJEKTOWANIA:		AUTORSKE STUDIO ARCHITEKTONICZNE WLODCECH TKACZYK UL. ŁOMŻYŃSKA 10, 61-048 POZNAŃ UL. LUDMIŁY 10, 61-054 POZNAŃ			
OBIĘKT BUDOWLANY:		WIEŻA CIŚNIENI W ŚRĘMIE UL. MICKIEWICZA 63-100 SREM			
NAZWA OPRACOWANIA:		PROJEKT BUDOWLANY REMONTU, MODERNIZACJI I ZABEZPIECZENIA GÓRNEJ CZĘŚCI WIEŻY			
INWENTARYZACJA					
NAZWA RYUNKU:		STAN ISTNIEJĄCY			
OKNA O9a, O11		0/33			
branża:	funkcja:	tytuł, imię i nazwisko:	specj. i nr upr.:	podpis:	nr p/s.:
architektura	inwentaryzacja i opracowanie	mgr inż. arch. WLODCECH TKACZYK	48/86 Pw	architektoniczna	
konstrukcja	inwentaryzacja i opracowanie	mgr inż. TADEUSZ HAŁAS	konstr.-inż./specjaln 4/67 13/93	architektoniczna	
	kreślił	mgr inż. arch. WLODCECH TKACZYK	48/86 Pw		
data: 2005/2008		skala: 1 : 25		ARK. NR 5	