

WTÓRNIK MAPY ZASADNICZEJ Skala 1:500

Województwo wielkopolskie
Powiat śremski
Gmina Śrem
Część Ark. mapy zas.

USŁUGI GEODEZYJNE
Jacek Skrzypczak
ul. Chłapowskiego 31/25 63-101 Śrem
tel. (0-61) 26-33-446; 0604215067
NIP 765-103-21-62 REGON 63080865

Jacek Skrzypczak
geodeta uprawniony
nr up. 15311 Karta M.S.P.I.B.
ul. Chłapowskiego 31/25 63-101 Śrem
tel. (0-61) 26-33-446; 0604215067
KERG: 600-61/2007
Stan na dzień 27.03.2007

STAROSTA ŚREMSKI
POWATOWY OŚRODEK DOKUMENTACJI
GEODEZYJNEJ I KARTOGRAFICZNEJ
w ŚREMIE



W obszarze opracowywanym
terenem aktualność treści mapy zasadniczej
dokumenty potwierdzające aktualność przyjęto do zbadania
w dniu 2.04.2007 r. i stwierdzono poprawę pod
nr 341-00-3247/07.

Niniejsza mapa może służyć do celów projektowych.
Projektowane zabudowy budowlane wymagają pozwolenia na
budowę, podlegają wytyczeniu i inwentaryzacji
powykonawczej przez jednostki uprawnione do wykonywania
prac geodezyjnych.

z up. Starosty
Śrem 3.04.2007 r.

Z-ca Kier. FODCIK

UWAGA! Na niniejszej mapie nie wykazuje się istnienia
urządzeń podziemnego na które brak jest danych
branżowych, oraz którego nie wykryto aparaturą pomiarową

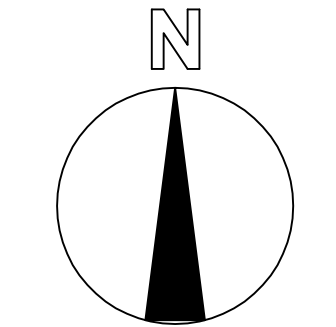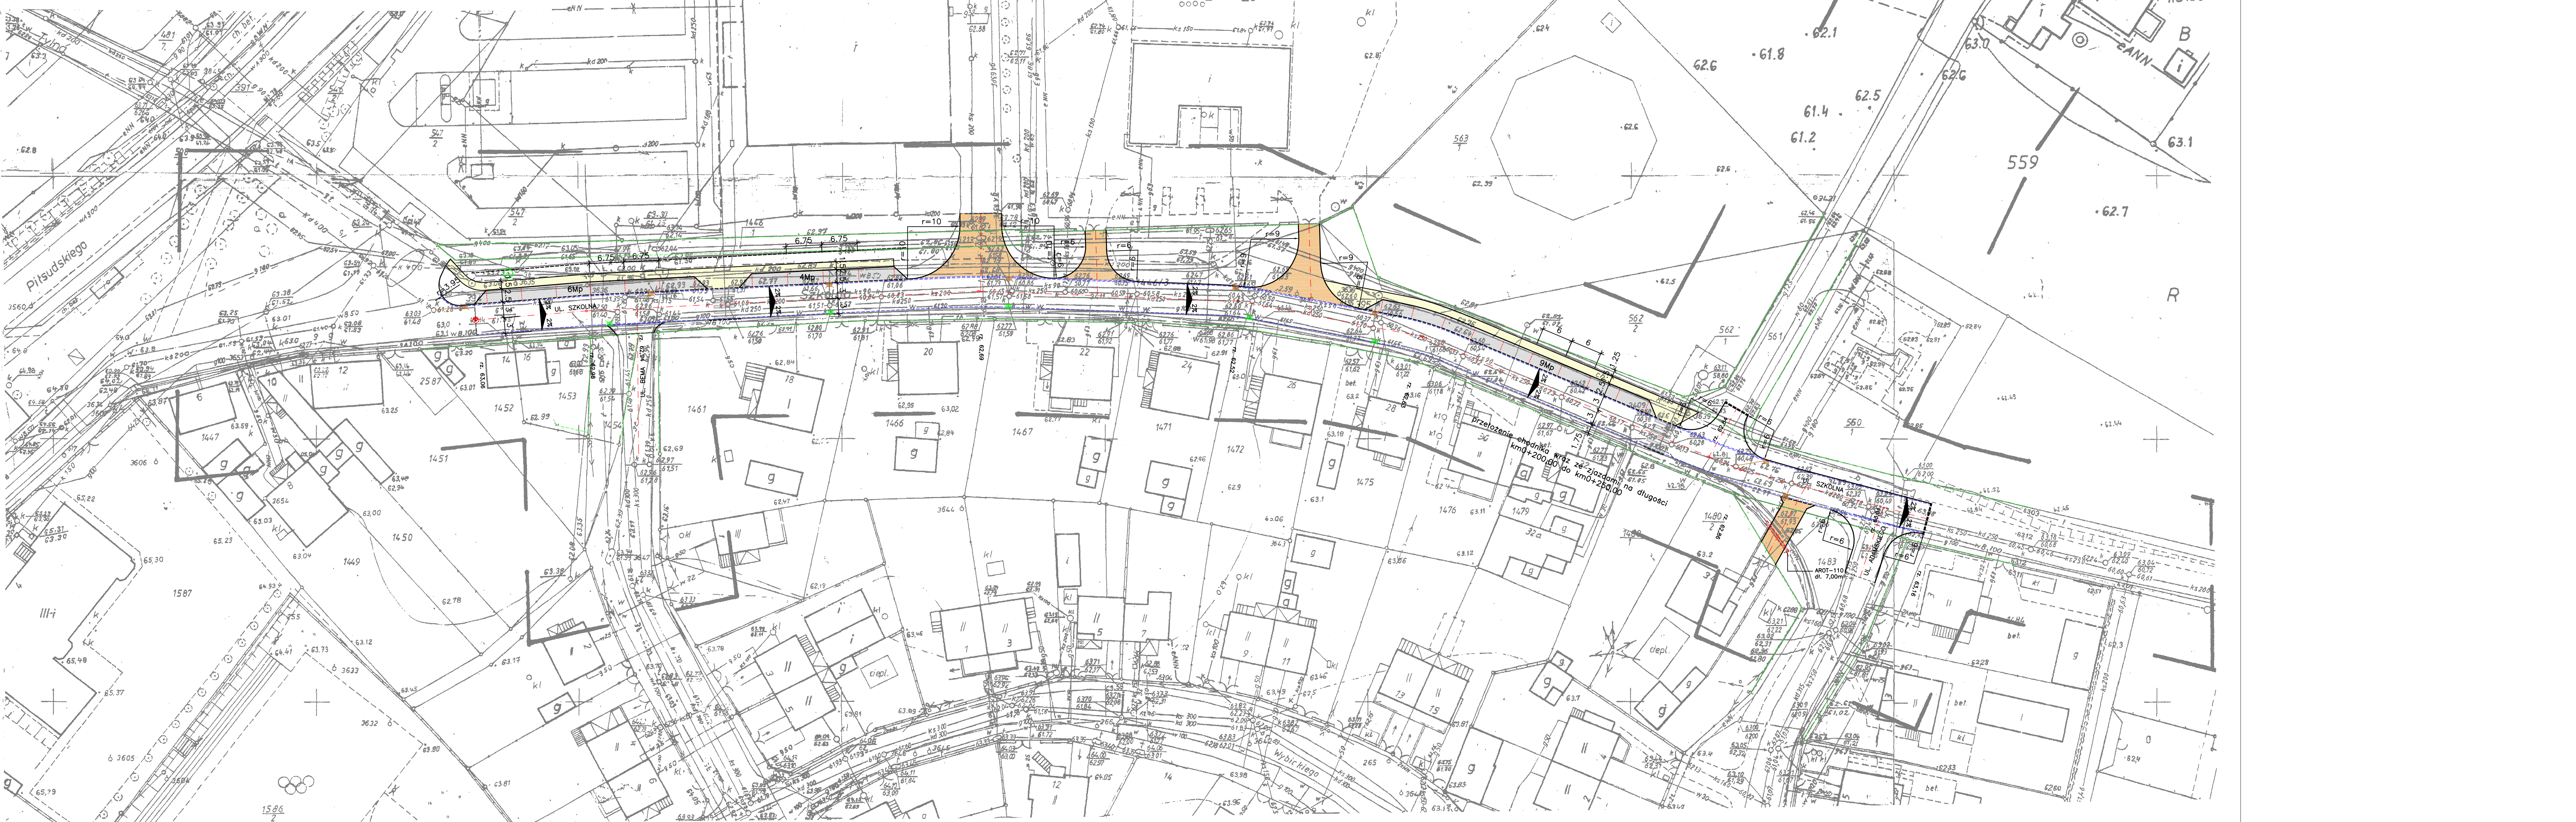

- LEGENDA :
- - - - - istn. linie rozgraniczenia
 - istn. krawężnik
 - proj. os jezni
 - proj. krawężnik
 - proj. obrzeże
 - - - - - proj. krawężnik obniżony
 - ===== proj. krawężnik wtopiony
 - - - - - proj. ściek z dwóch rzędów kostki
 - ✕ istn. wpust
 - ✧ proj. wpust
 - ▭ proj. nawierzchnia drogi
 - ▭ proj. chodnik
 - ▭ proj. zjazd
 - ▭ proj. parking
 - ⊙ istn. drzewo

PLAN SYTUACYJNY		SKALA: 1:500
NAZWA I ADRES OBIEKTU BUDOWLANEGO : MODERNIZACJA ULICY Śrem, ul. Szkolna		FAZA: P.B. DATA: 11.01.07
INWESTOR : Gmina Śrem Pl. 20 Października 1		BRANŻA: DROGOWA
PROJ.	mgr inż. Radosław Binkowski WKP/0030/POOK/05	
OPR.	inż. Michał Ostojski 587/PW/94	
OPR.	inż. Mirosław Stachowiak	
SPR.	-	
PRACOWNIA PROJEKTOWA M.K.M. OSTOJSCY s.c.		D-2
63-100 Śrem, ul. Foma 21 tel/fax (061) 28-30-419		NR RYS.


```
ERROR: syntaxerror  
OFFENDING COMMAND: --nostringval--
```

```
STACK:
```

```
(UM rem - ul. Szkolna (aktualizacja 01_2)  
/Title  
)  
/Subject  
(D:20100113113955+01'00')  
/ModDate  
)  
/Keywords  
(PDFCreator Version 0.9.5)  
/Creator  
(D:20100113113955+01'00')  
/CreationDate  
(Michał Ostojński)  
/Author  
-mark-
```