




WEZEL W1, W9

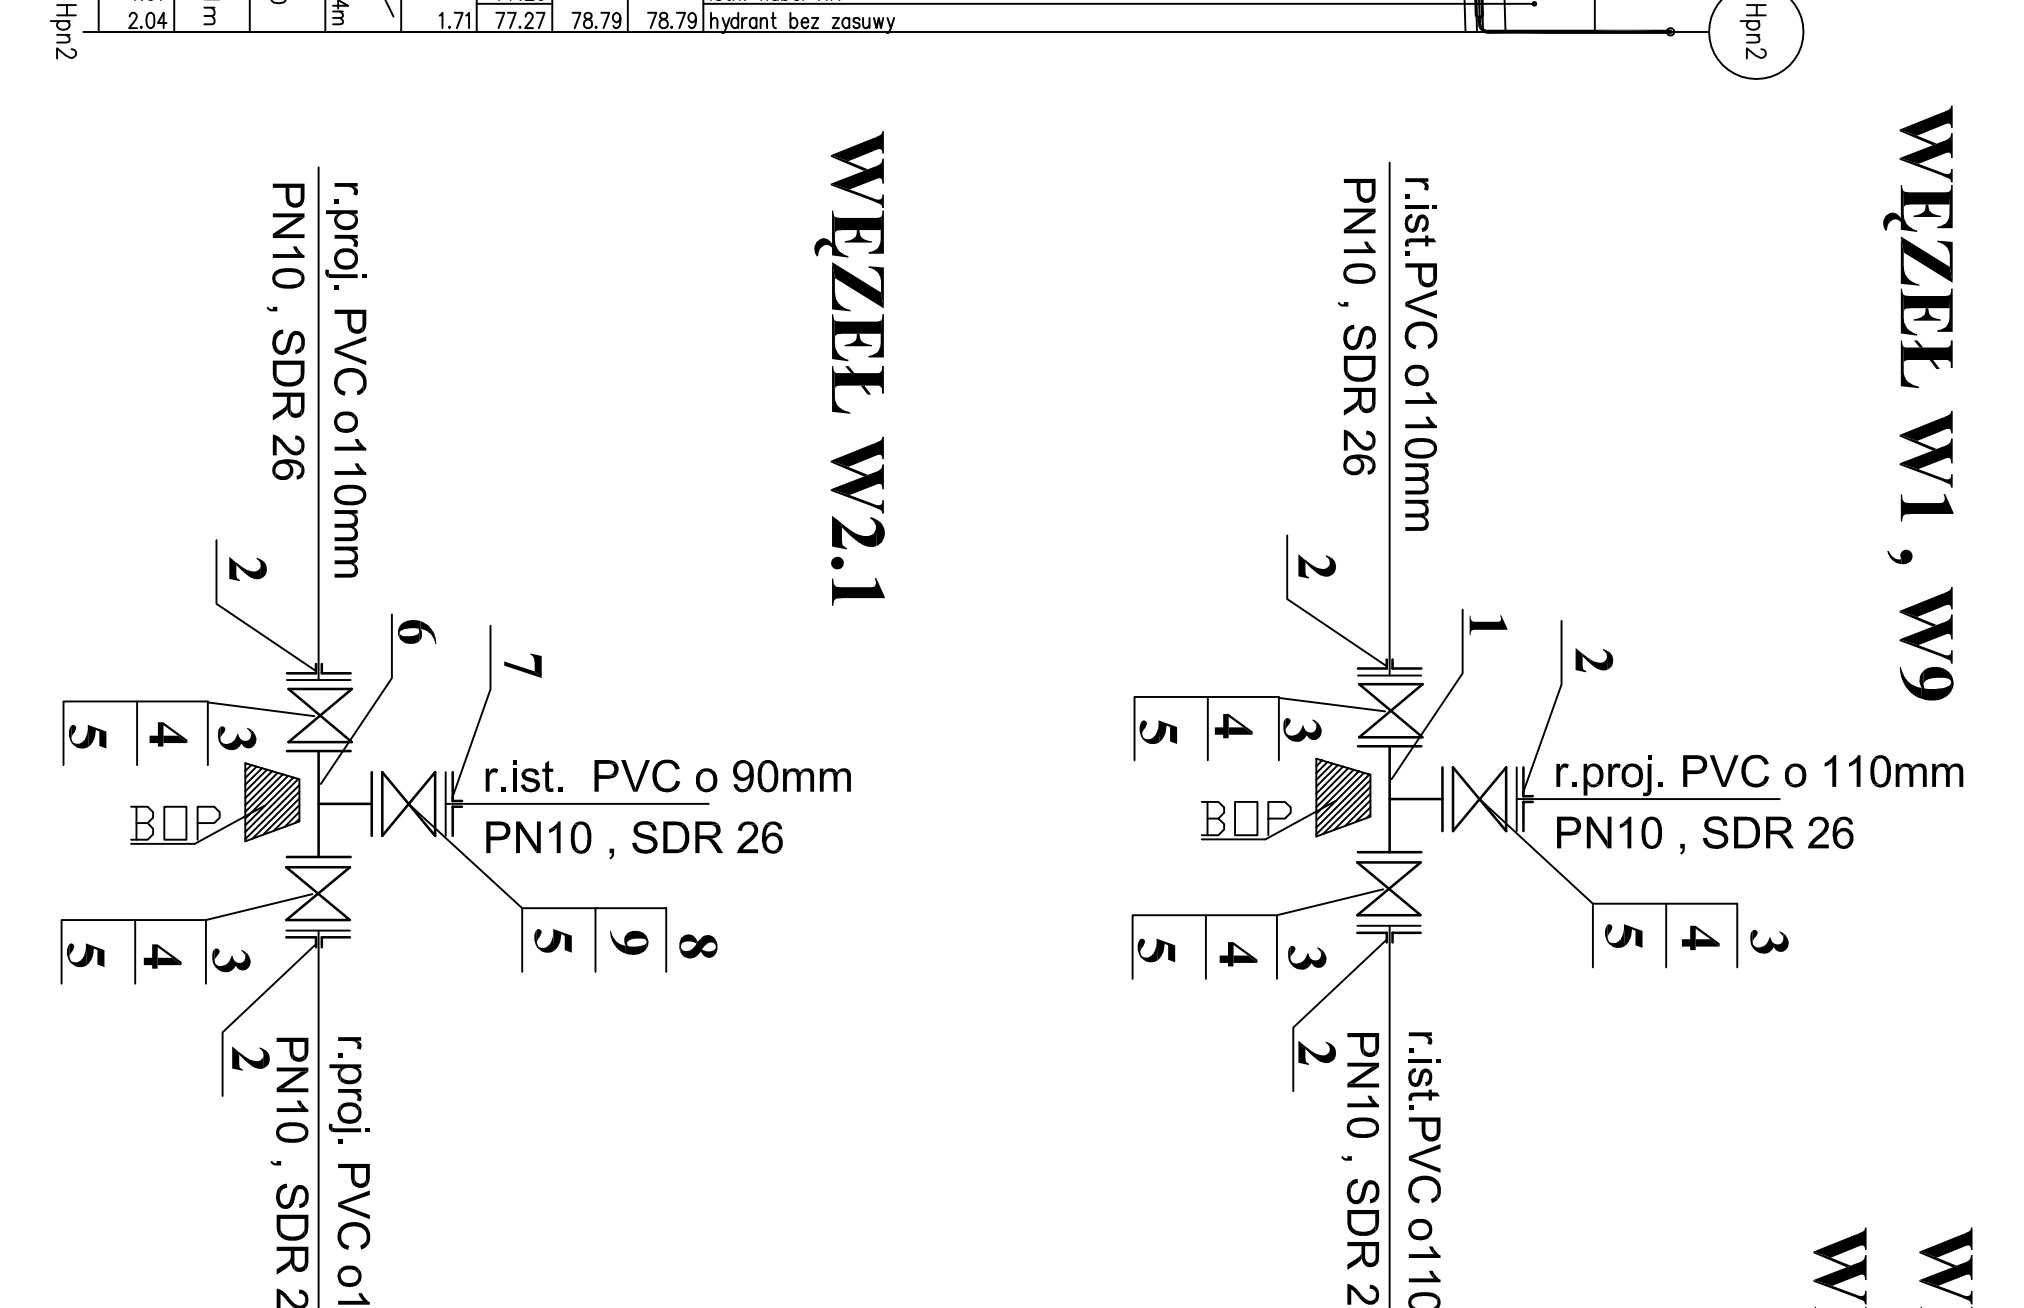


0110mm

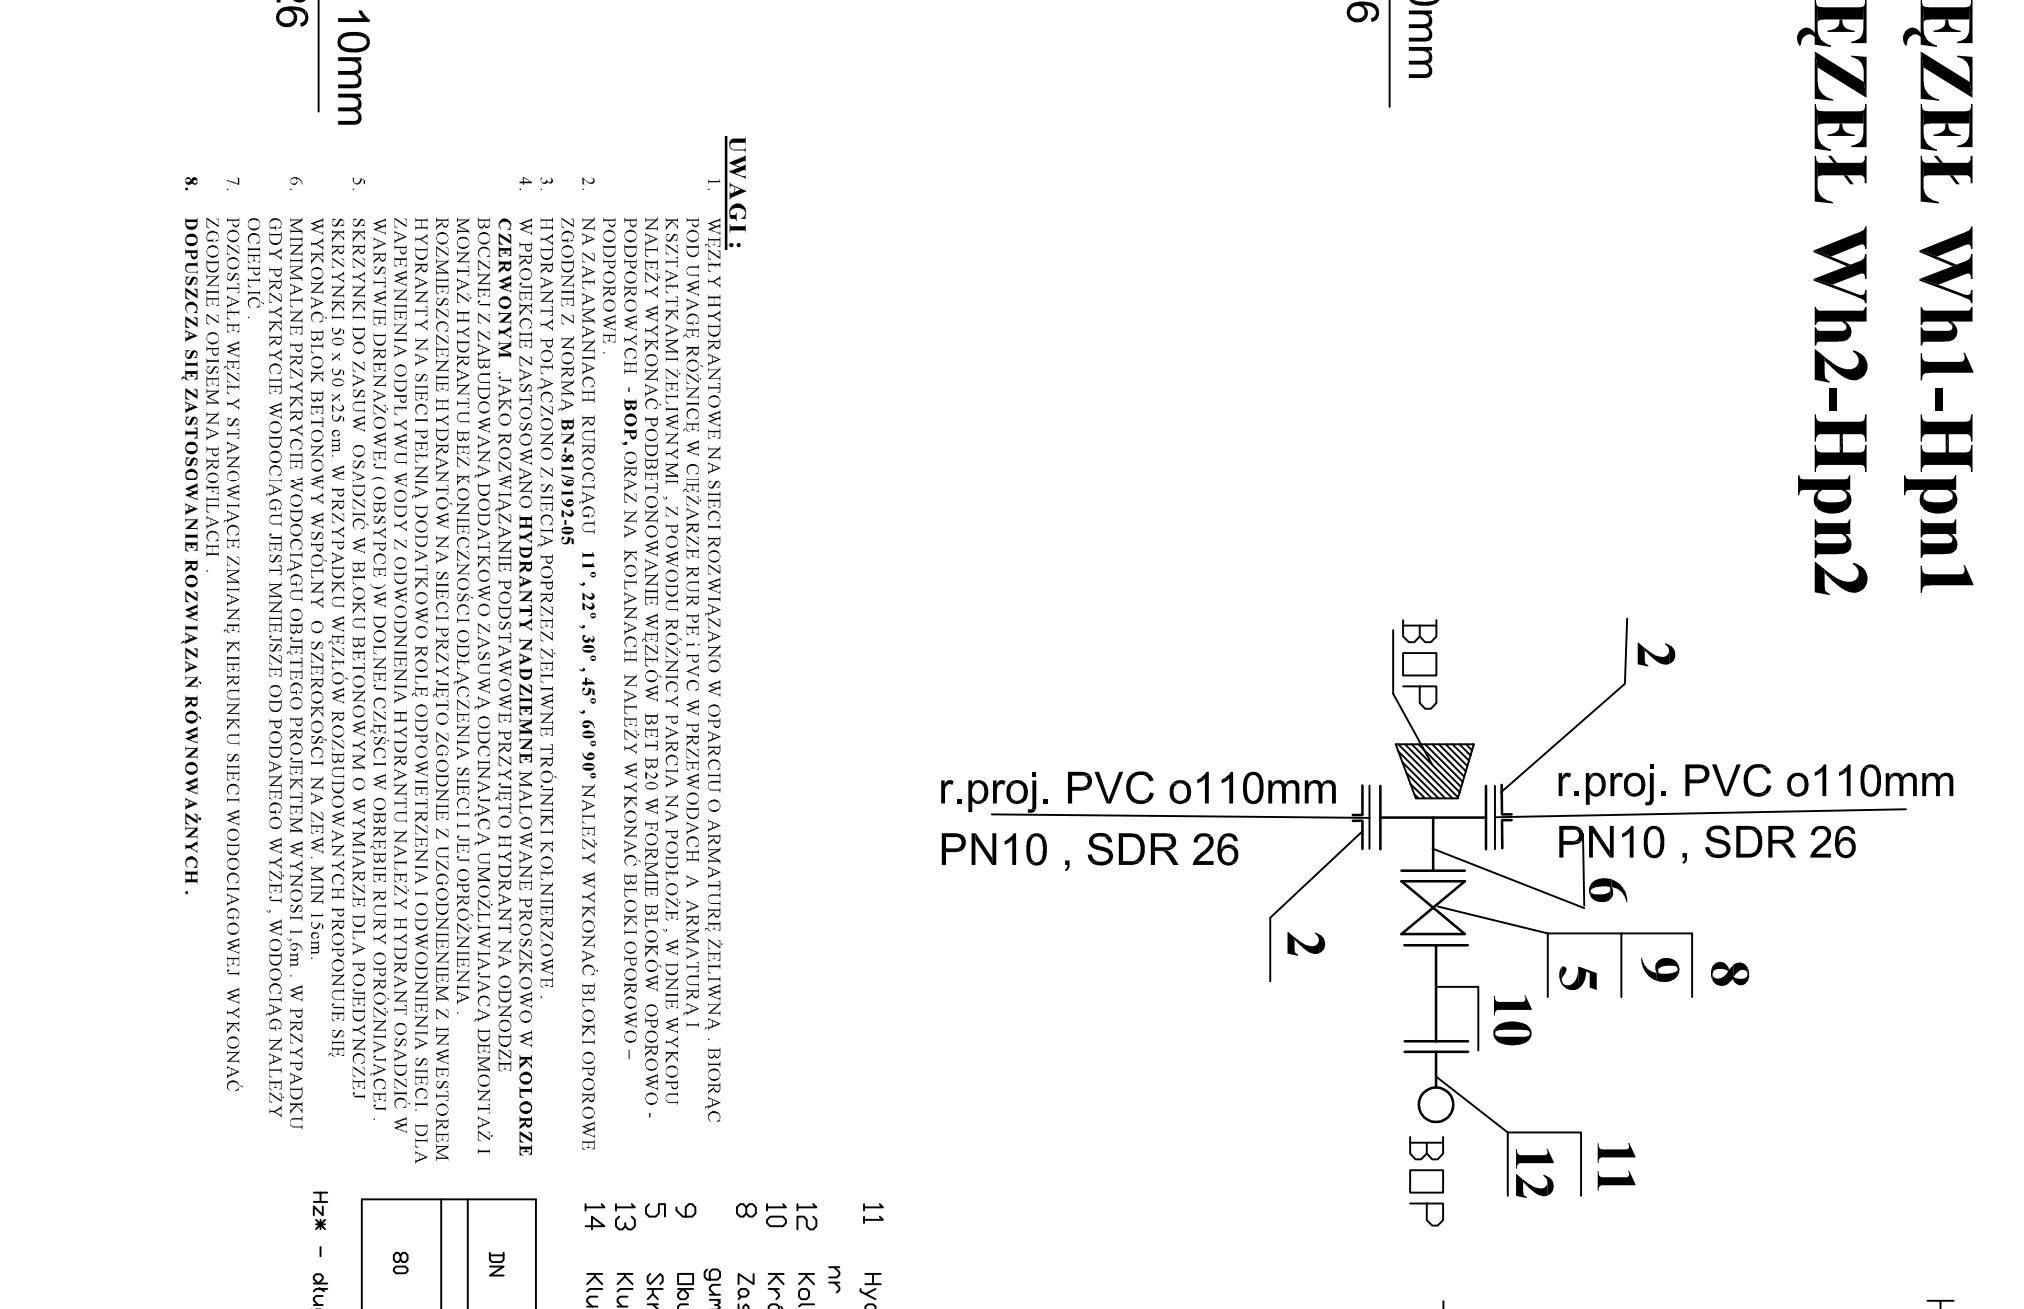

WĘZIEŁ W2.1

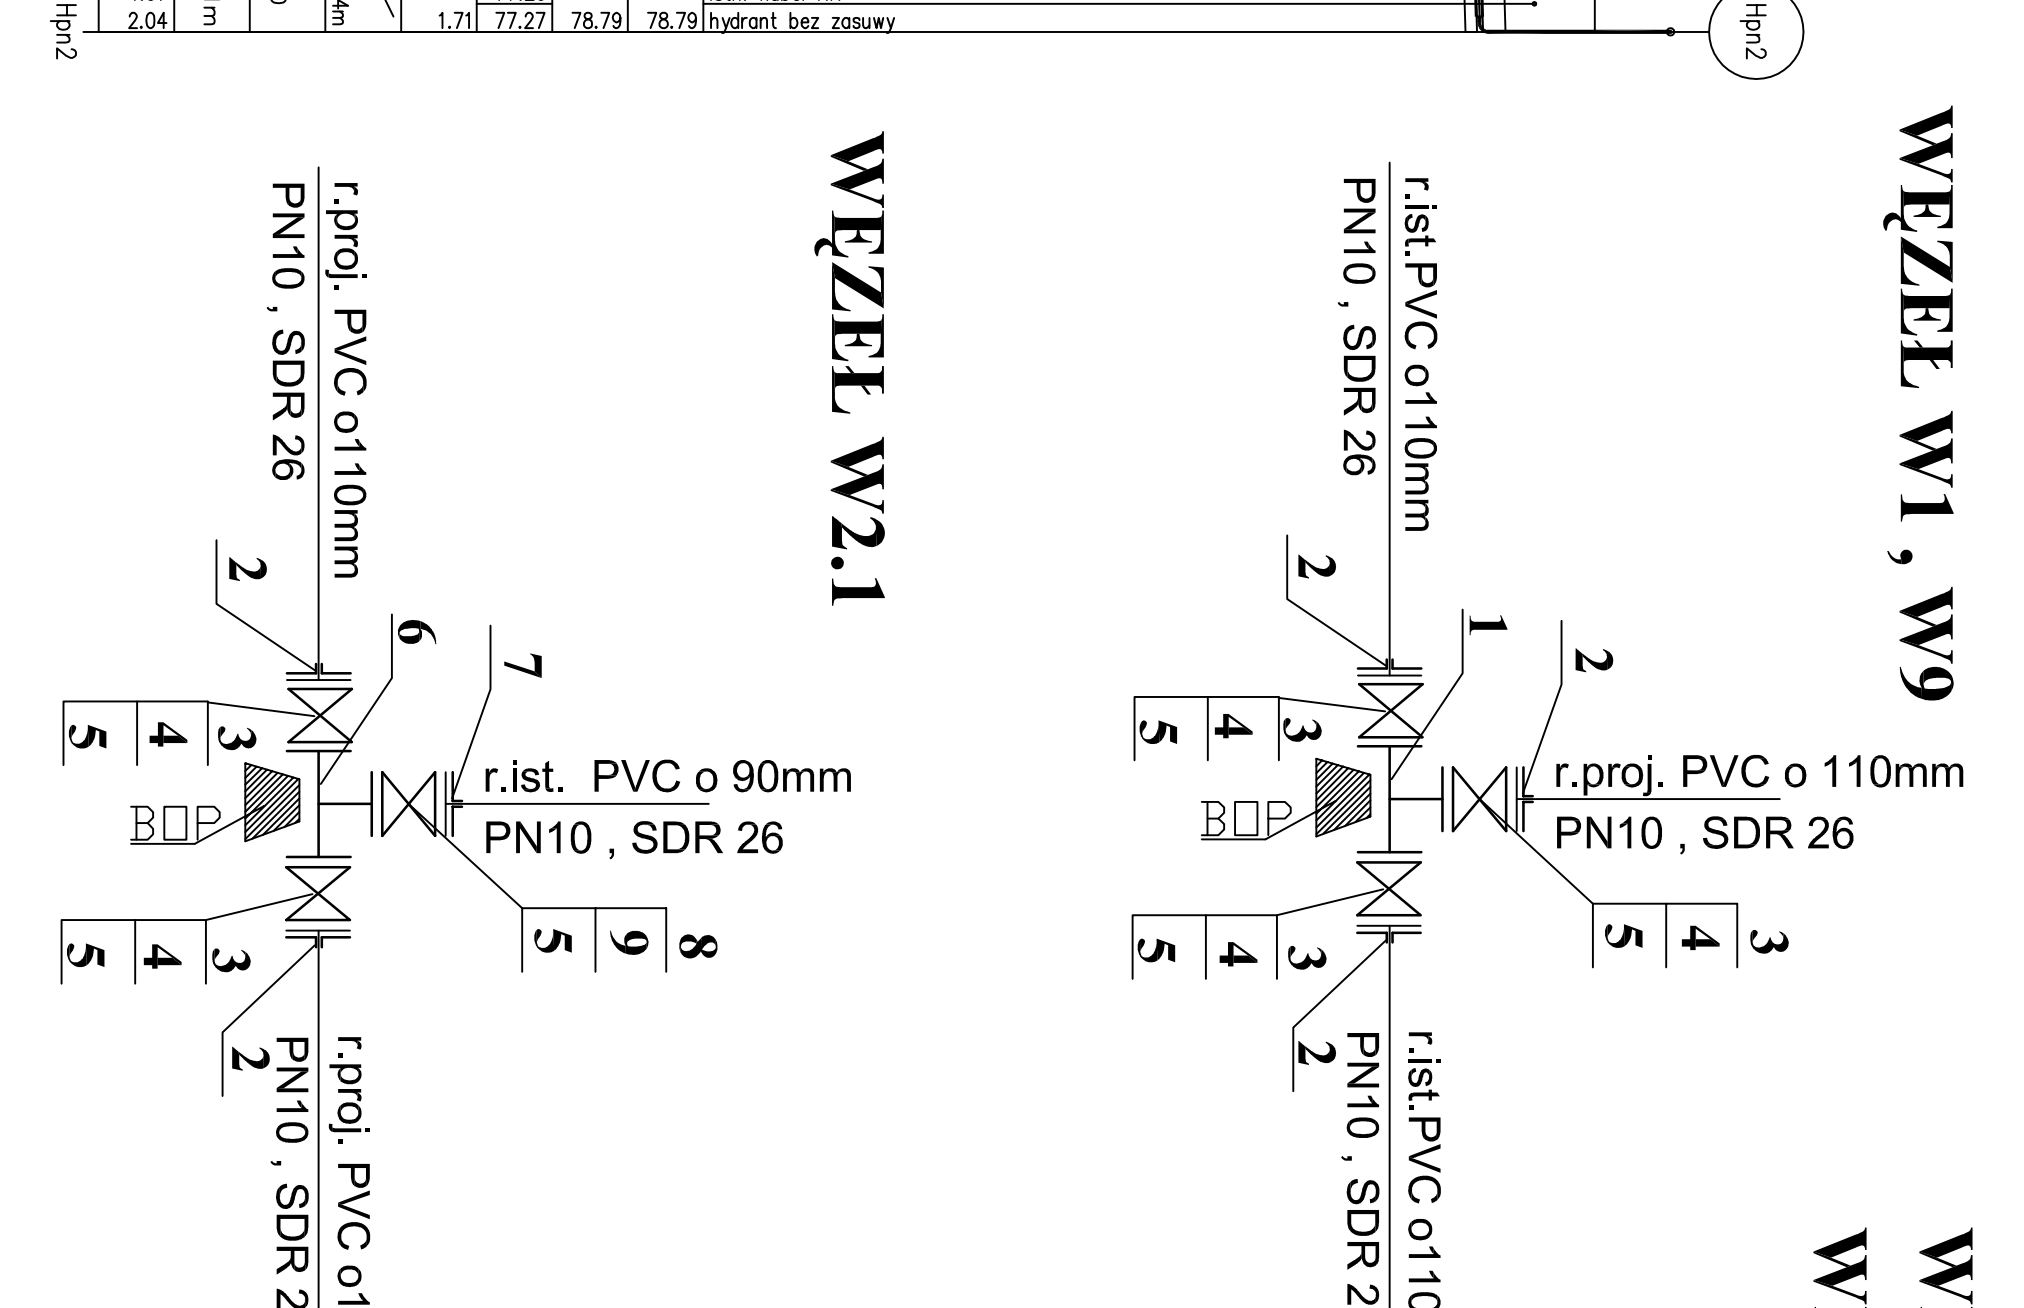

HYDRANT PRZECIWPÓŻAROWY NADZIEMNY Hpn

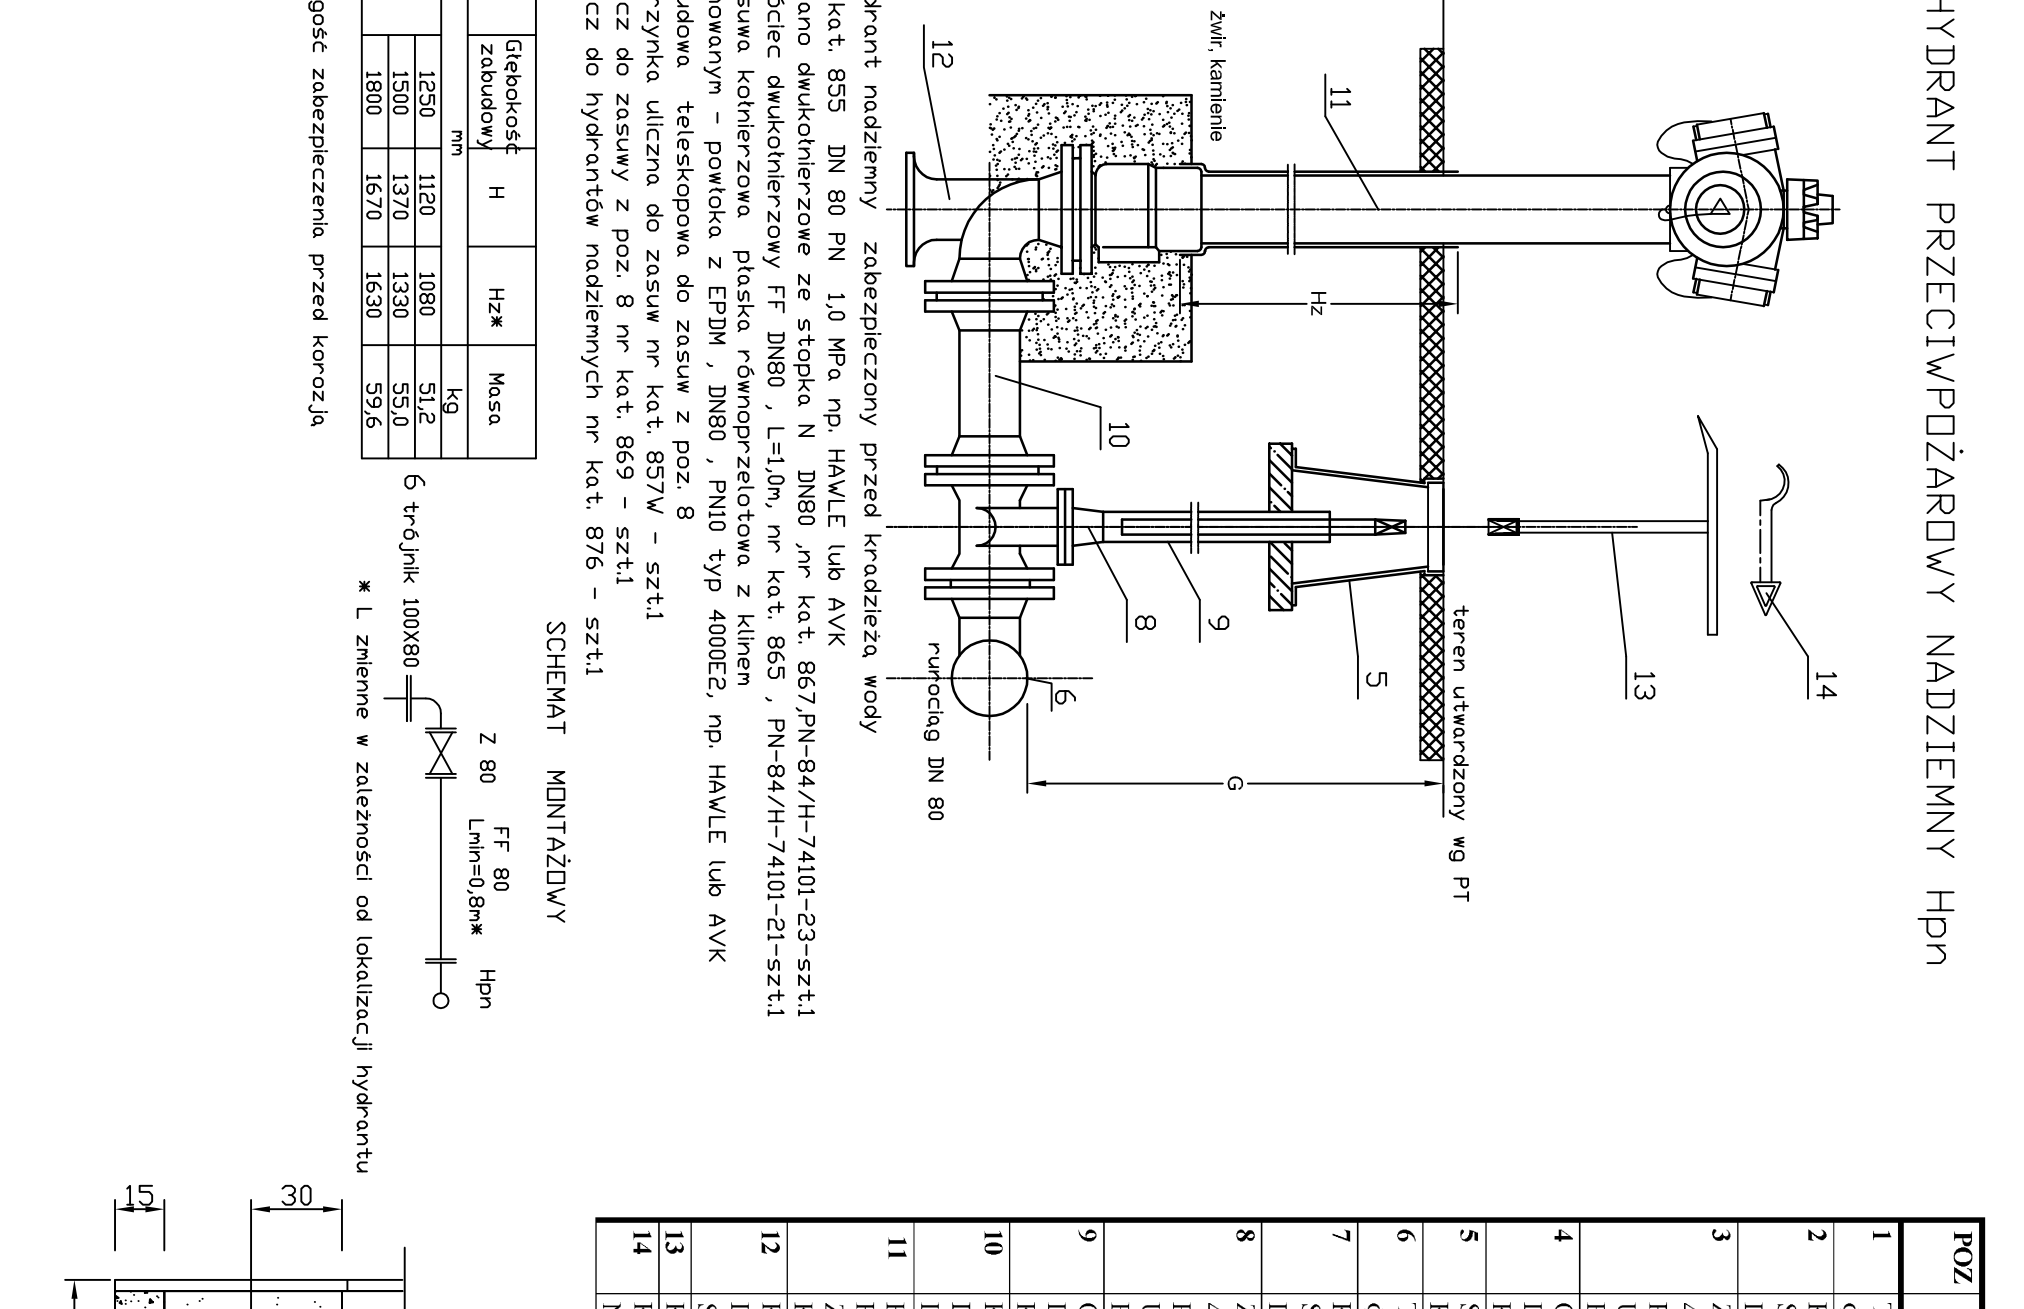


- [illegible]

PRACOWNIA PROJEKTOWA JOLANTA OLEJNICZAK - OLEK		TEL. / FAX: 001 8709586	
UL. WŁODZIMIERZA MAJKOWSKIEGO 31A, 61-066 POZNAN		NIPON 051254697	
M. 2007		26	