


MIEJSCOWY PLAN ZAGOSPODAROWANIA PRZESTRZENNEGO DLA OBSZARU POŁOŻONEGO W REJONIE UL. SZKOLNEJ NA TERENIE MIASTA ŚREM I WSI KAWCZE

SKALA 1:1000

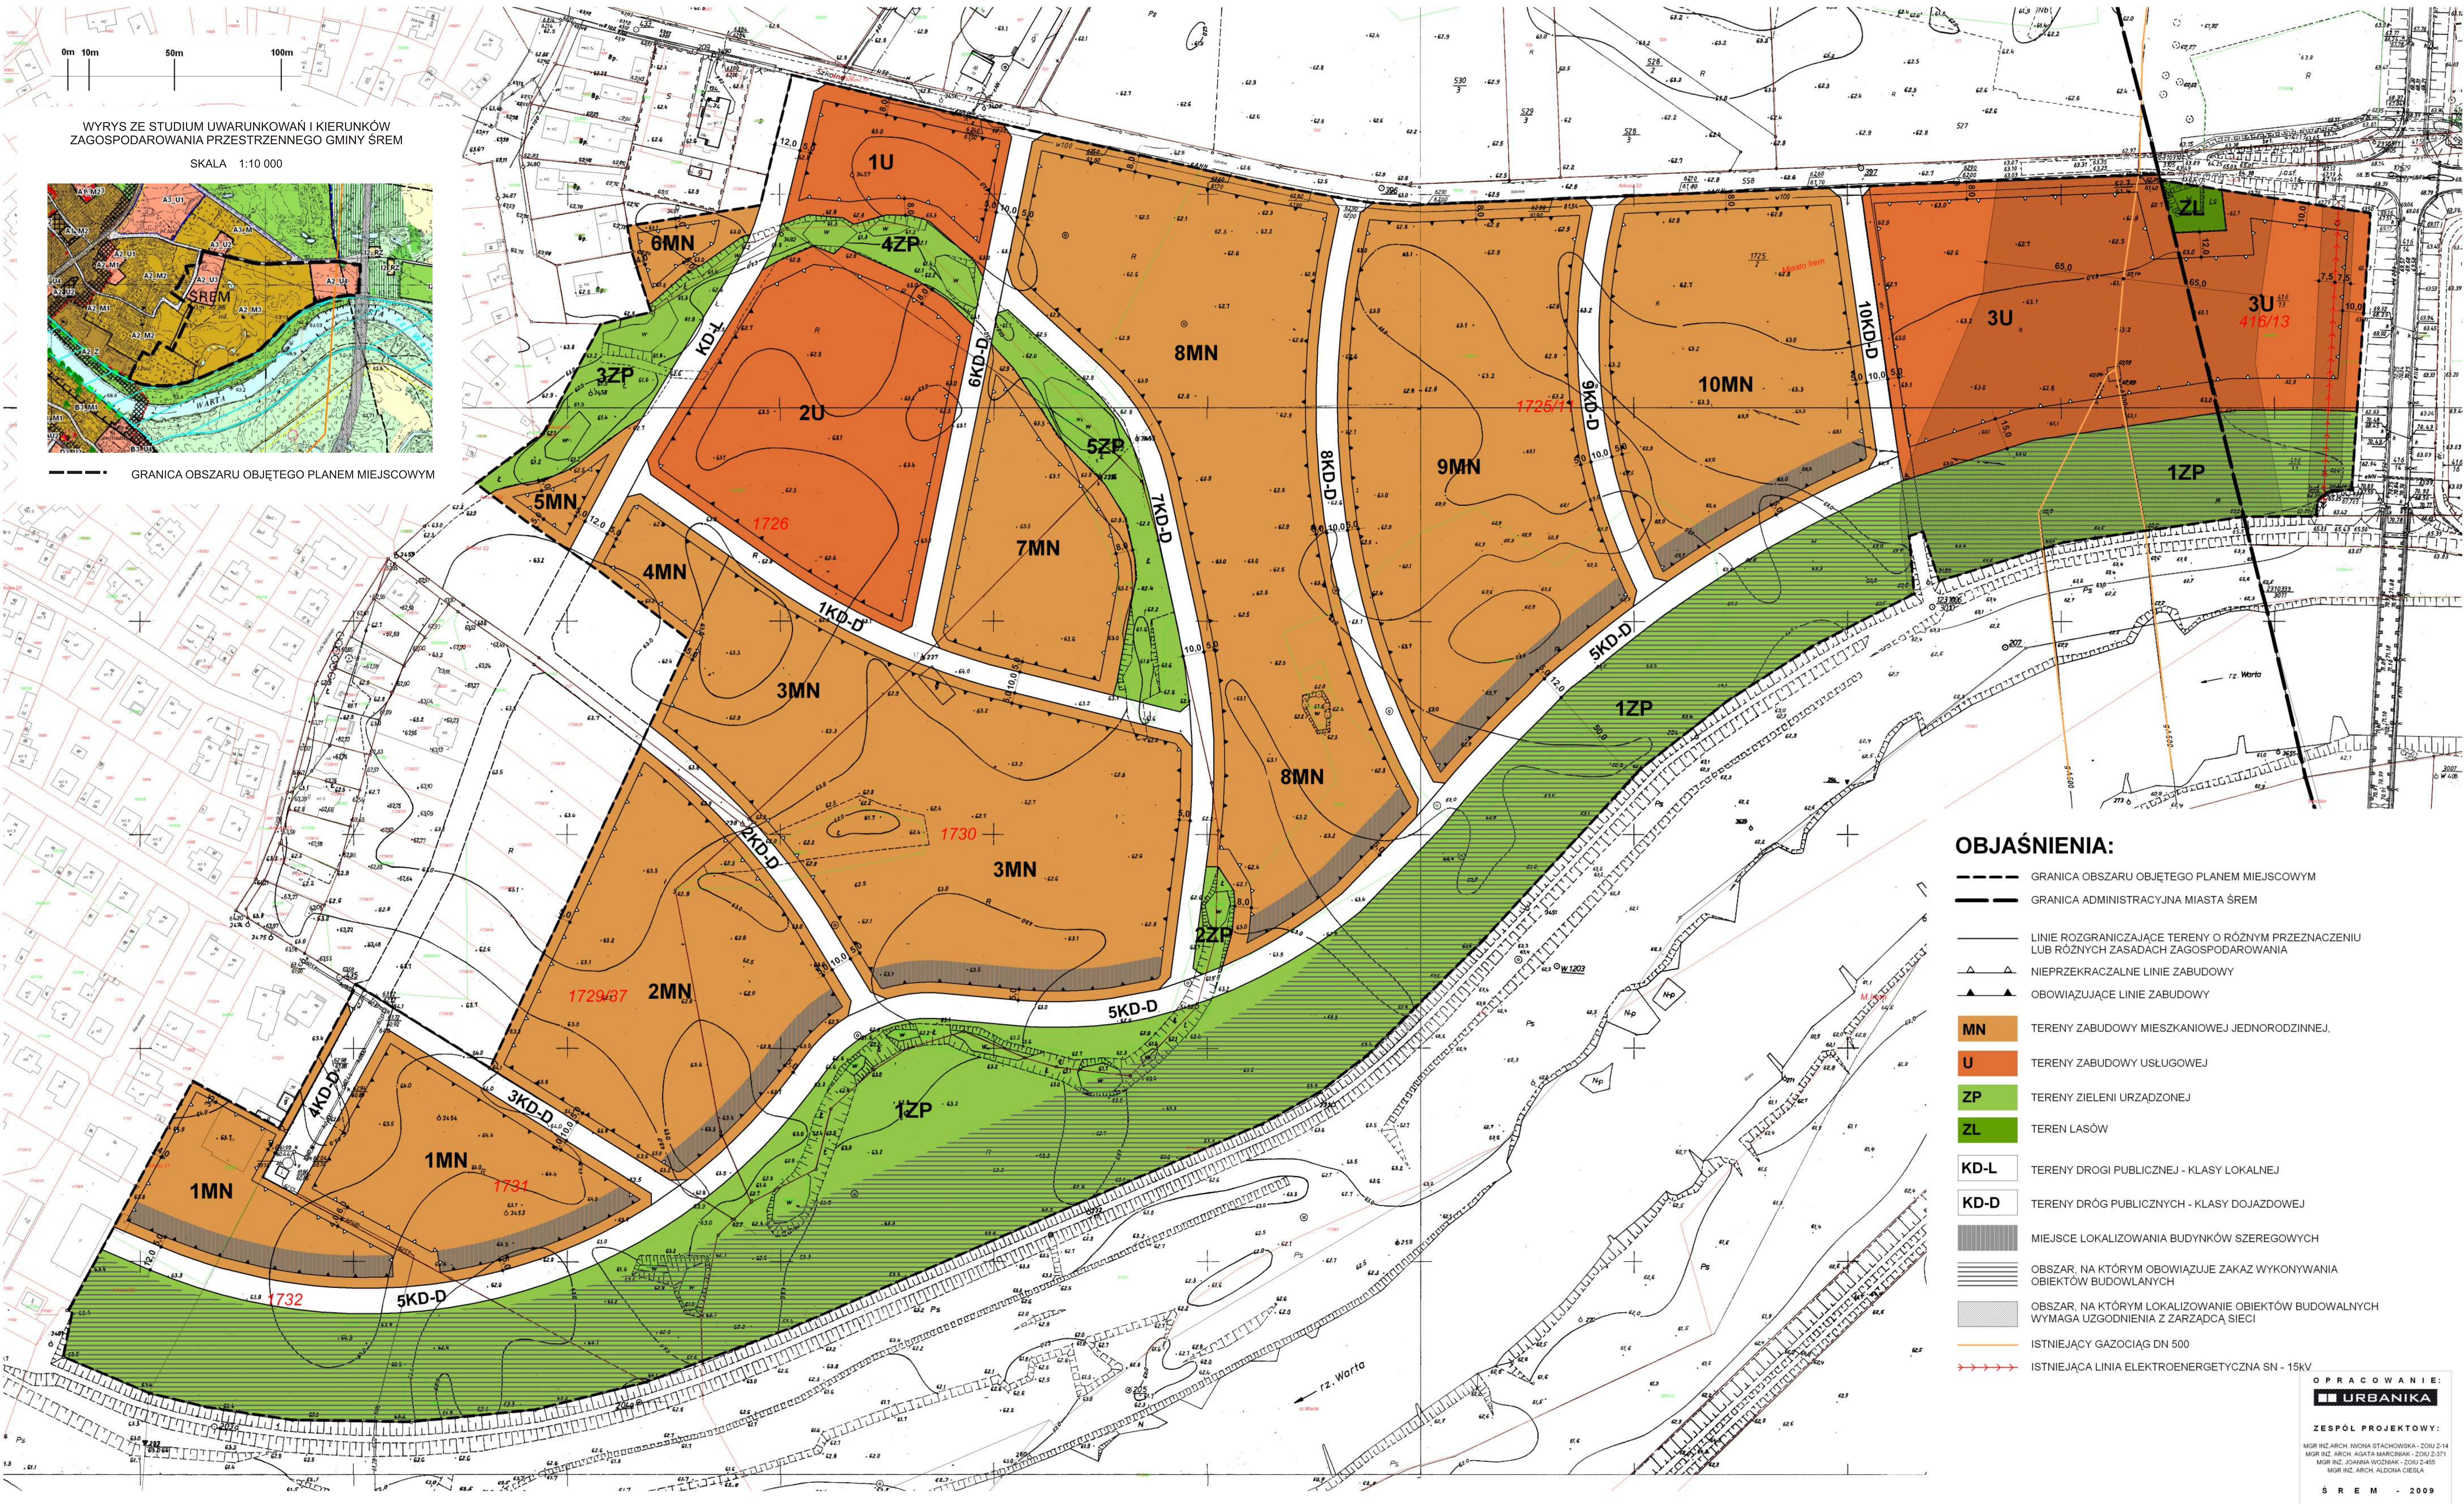

Załączniki do uchwały Nr.....
Rady Miejskiej w Śremie
z dnia.....

Załącznik nr 1