

2
1:500
WTÓRNIK MAPY ZASADNICZEJ
Montaż ark 433.112.241 i 243


Obr. PSARSKIE
ul. OWOCOWA

Wykonawca:
USLUGI
GEODEZYJNO-KARTOGRAFICZNE

STAROSTA SREMSKI
POWIATOWY OŚRODEK DOKUMENTACJI
GEODEZYJNO-KARTOGRAFICZNEJ
w SREMI

KER: 624-51/2009
Stan aktualny na dzień: 4.08.2009 r.

Proj. kabel OTK w nuradgu 2-RH-DPE403.7
uzg. GN ZUDP-167/2008 z 11-07-2008

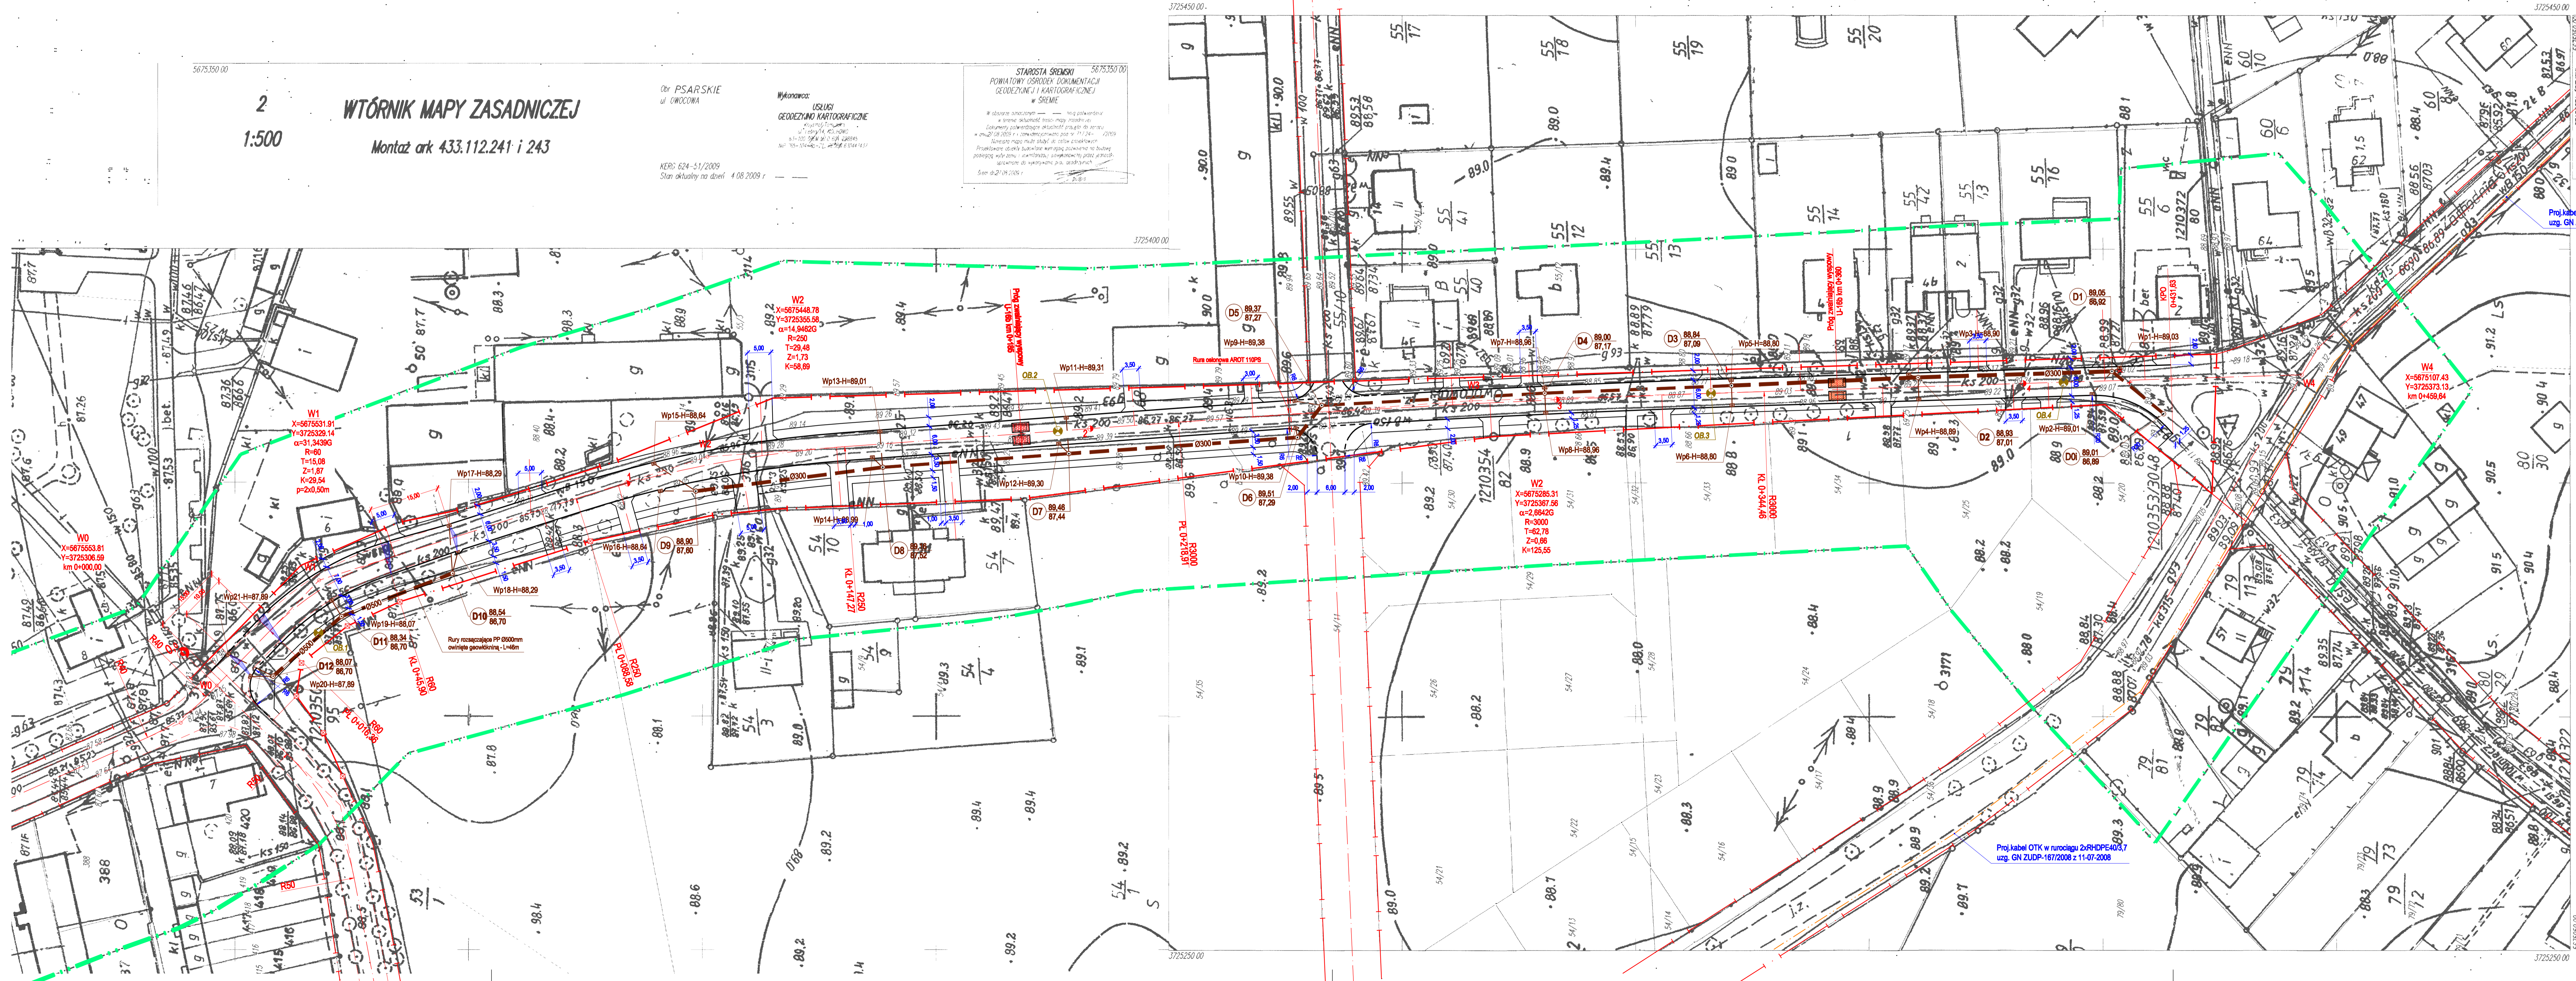

OZNACZENIA:

- Linie rozgraniczająca pas drogowy
- Proj. nawierzchnia chodników z kostki betonowej brukowej czarsonwej
- Proj. naw. wjazdów z kostki beton. w kolorze grafitowym
- Proj. nawierzchnia jezdni z kostki brukowej szarnej
- Tereny zielni
- Lokalizacja otworów badawczych

UZBROJENIE PROJEKTOWANE:

- Proj. kanał deszczowy z rur PP-2K Ø300mm (500mm)
- Proj. wpuły deszcz. z przykanalikam z rur PP-2K Ø200mm

UWAGI:

1. Studniai (skrzyżk) dla bit. urządzeń podziemnych należy wyregulować do rzędnych projektowanego terenu.

WTÓRNIK MAPY ZASADNICZEJ
Montaż ark 433.112.241 i 243
1:500

ZAKŁAD PROJEKTOWANIA i REALIZACJI DRÓG mgr inż. Zdzisław Jędrzej 62-479 Dąbrowa ul. Leśna 24	
PROJEKT BUDOWLANO-WYKONAWCZY	
ROZBUDOWA ULICY OWOCOWEJ w Psarskim gm. Śrem	
PLAN SYTUACYJNY	1:500
05.2010	2.