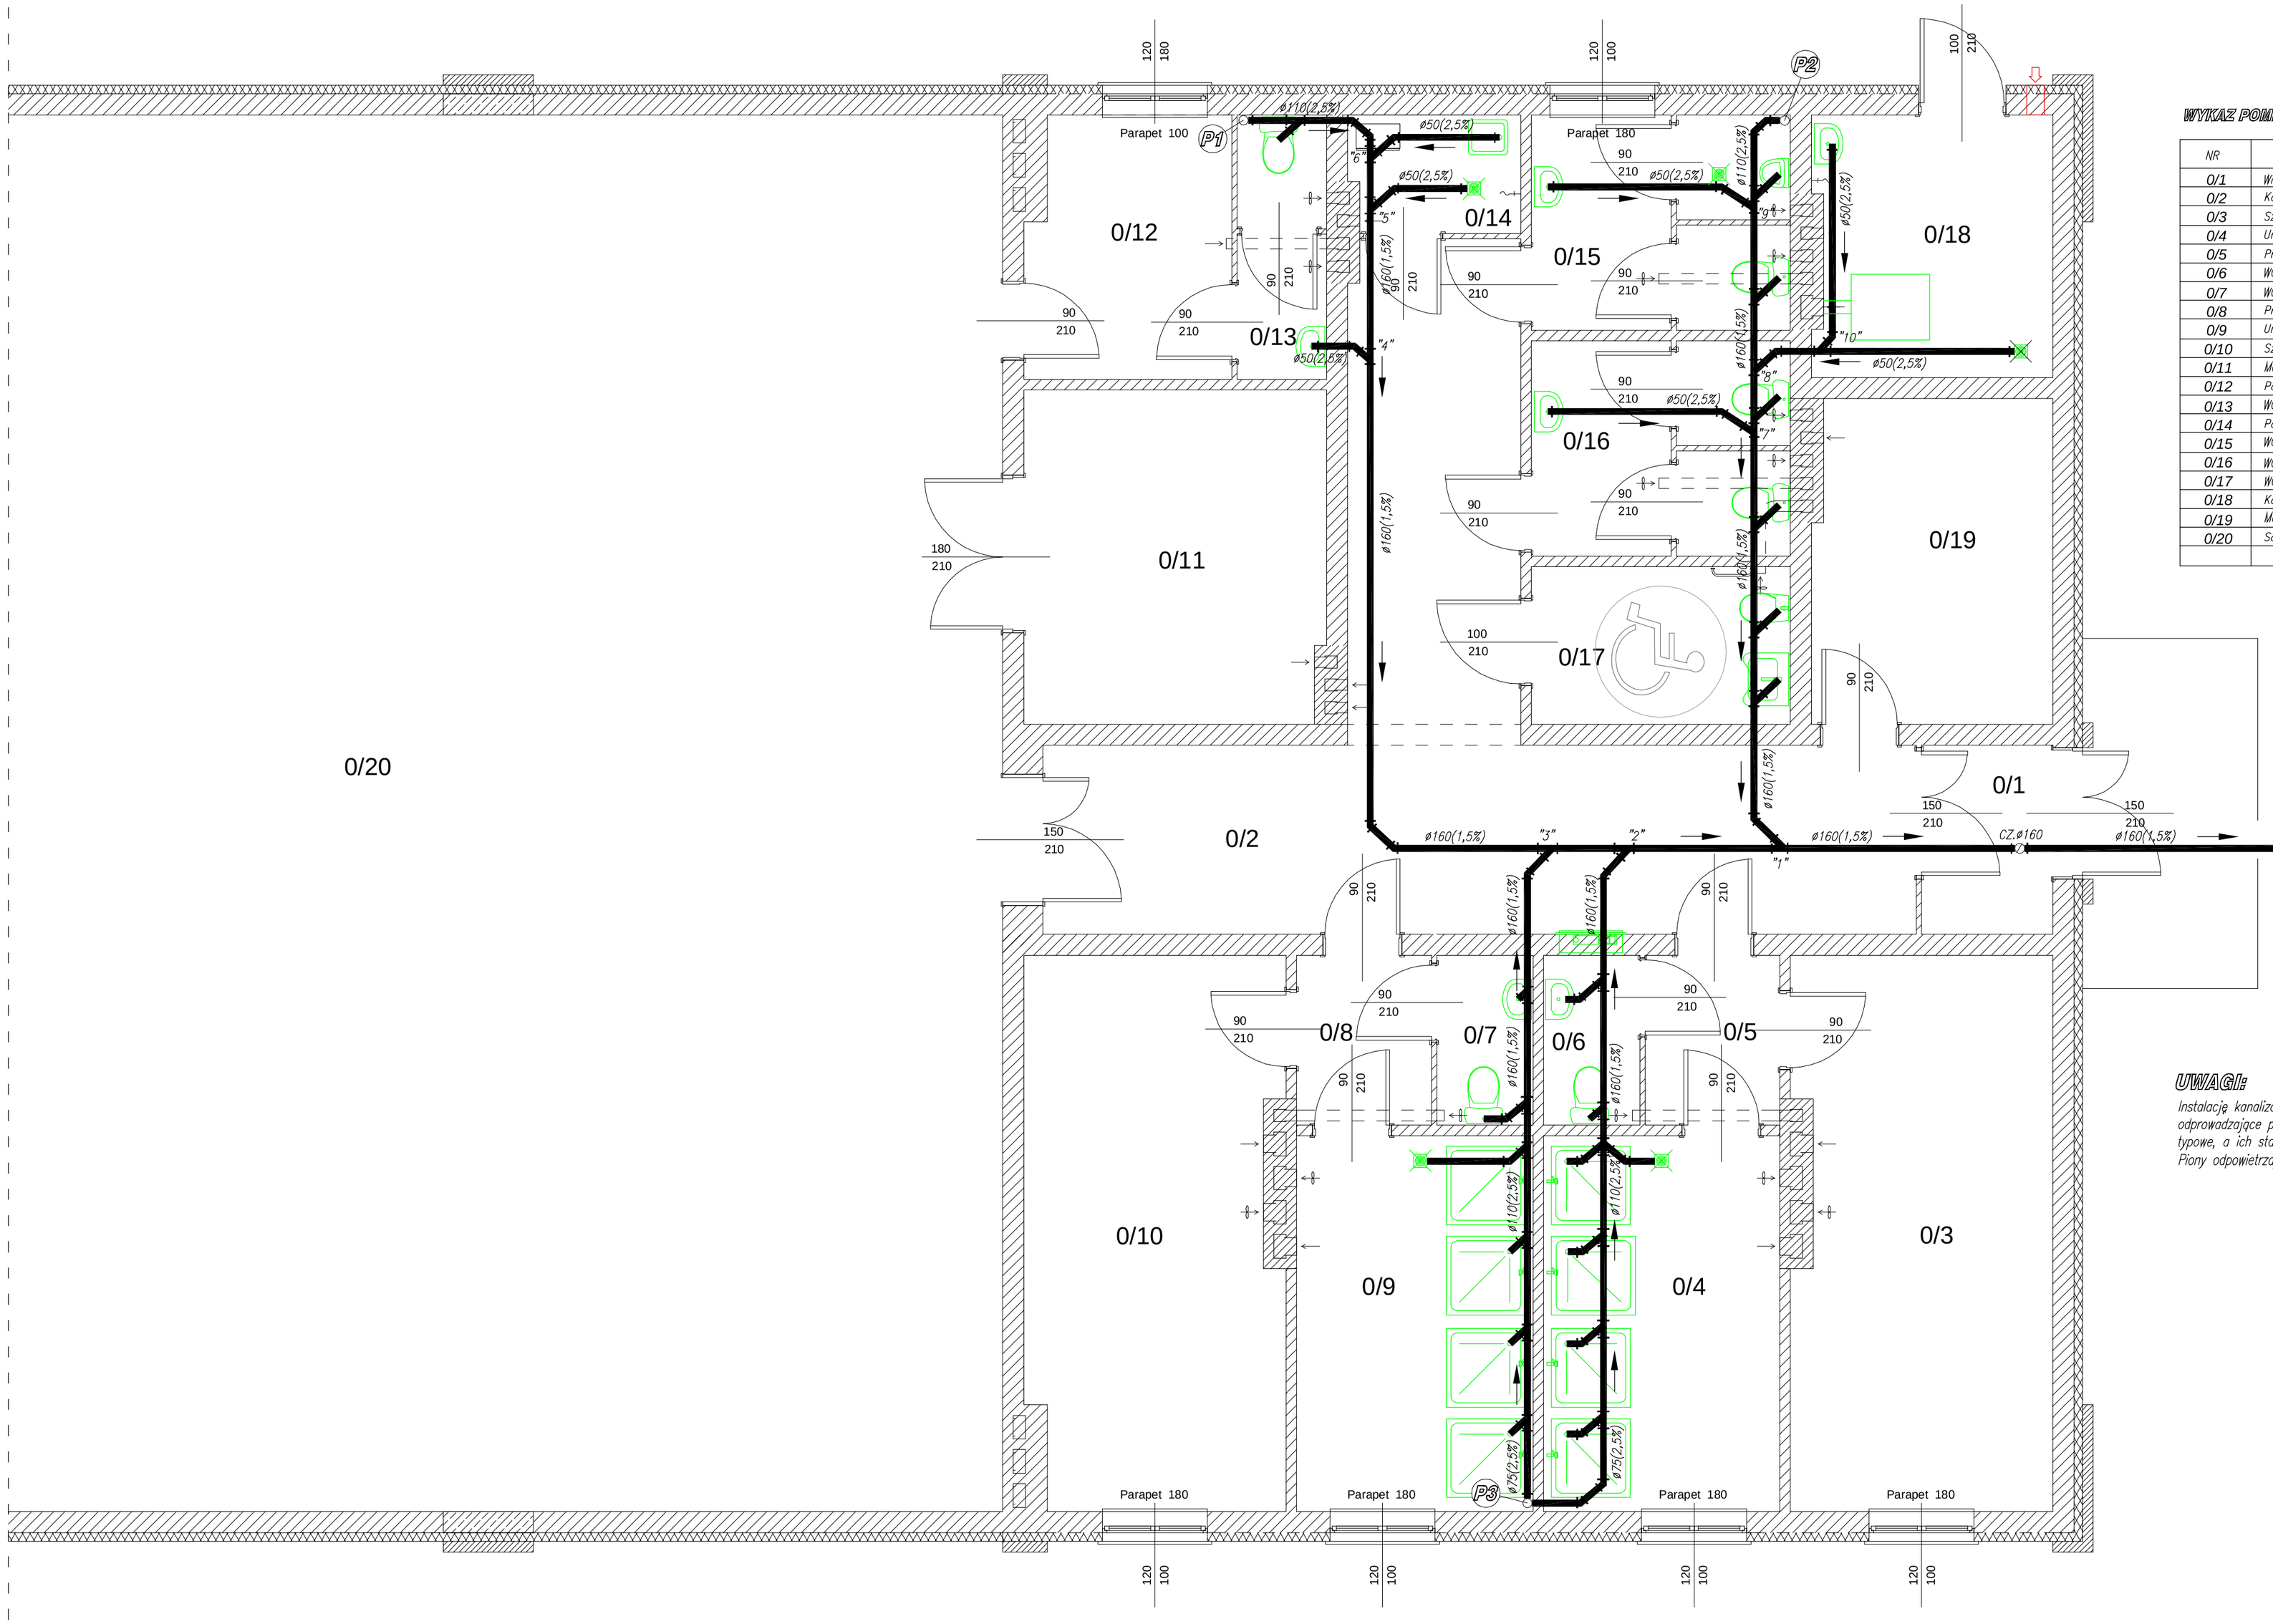

Umywalka

Miska ustępowa

Odpływ podłogowy

Zlewozmywak 1-komorowy

Brodzik natryskowy

WYKAZ POMIESZCZEŃ

NR	POMIESZCZENIE	POSADZKA	JM	POWIERZCHNIA
0/1	Wiatrołap	płytki	m^2	3,58
0/2	Korytarz	płytki	m^2	32,95
0/3	Szatnia chłopców	płytki	m^2	18,56
0/4	Umywalnia chłopców	płytki	m^2	11,61
0/5	Przedsionek	płytki	m^2	3,00
0/6	WC chłopców	płytki	m^2	2,10
0/7	WC dziewcząt	płytki	m^2	2,10
0/8	Przedsionek	płytki	m^2	3,00
0/9	Umywalnia dziewcząt	płytki	m^2	11,61
0/10	Szatnia dziewcząt	płytki	m^2	18,23
0/11	Magazyn sprzętu sportowego	płytki	m^2	13,32
0/12	Pokój nauczyciela	płytki	m^2	6,85
0/13	WC dla nauczycieli	płytki	m^2	3,00
0/14	Pomieszczenie sprzątaczek	płytki	m^2	2,68
0/15	WC chłopców	płytki	m^2	7,20
0/16	WC dziewcząt	płytki	m^2	7,20
0/17	WC dla inwalidów	płytki	m^2	5,30
0/18	Kotłownia	płytki	m^2	8,06
0/19	Magazyn sprzętu sportowego	płytki	m^2	10,08
0/20	Sala	Sportowa	m^2	475,30
		OGÓŁEM		645,73

UWAGI:

Instalację kanalizacji sanitarnej wykonać z rur PVC ze spadkiem w kierunku odpływu. Rury odprowadzające poziome prowadzić pod posadzką. Urządzenia sanitarne przyjęto w założeniu typowe, a ich standard zostanie określony w procesie montażu instalacji przez użytkownika. Piony odpowietrzające wyprowadzić ponad dach na wysokość 0,5÷1,0m.

pracownia projektowa ATRIUM	mgr inż. arch. Tomasz Krajewski 64-000 Kościan, ul. Marciniaka 5 tel. 0-65/512 32 71, kom. 509 936 534	
temat	KANALIZACJA SANITARNA RZUT PARTERU	
branża	SANITARNA	
obiekt	Sala sportowa	
inwestor	Gmina Śrem, Pl. 20 Października 1, 63-100 Śrem	
lokalizacja	Krzyżanowo, gm. Śrem działka nr 199	
projektant	Mirosław Piotrowicz uprawnienia nr 140/Pw/93	data 10-2009r skala 1:50 rysunek numer K-1