


WYKRES UZIARNIENIA GRUNTU

Otwór Nr. 1


Głębokość 14

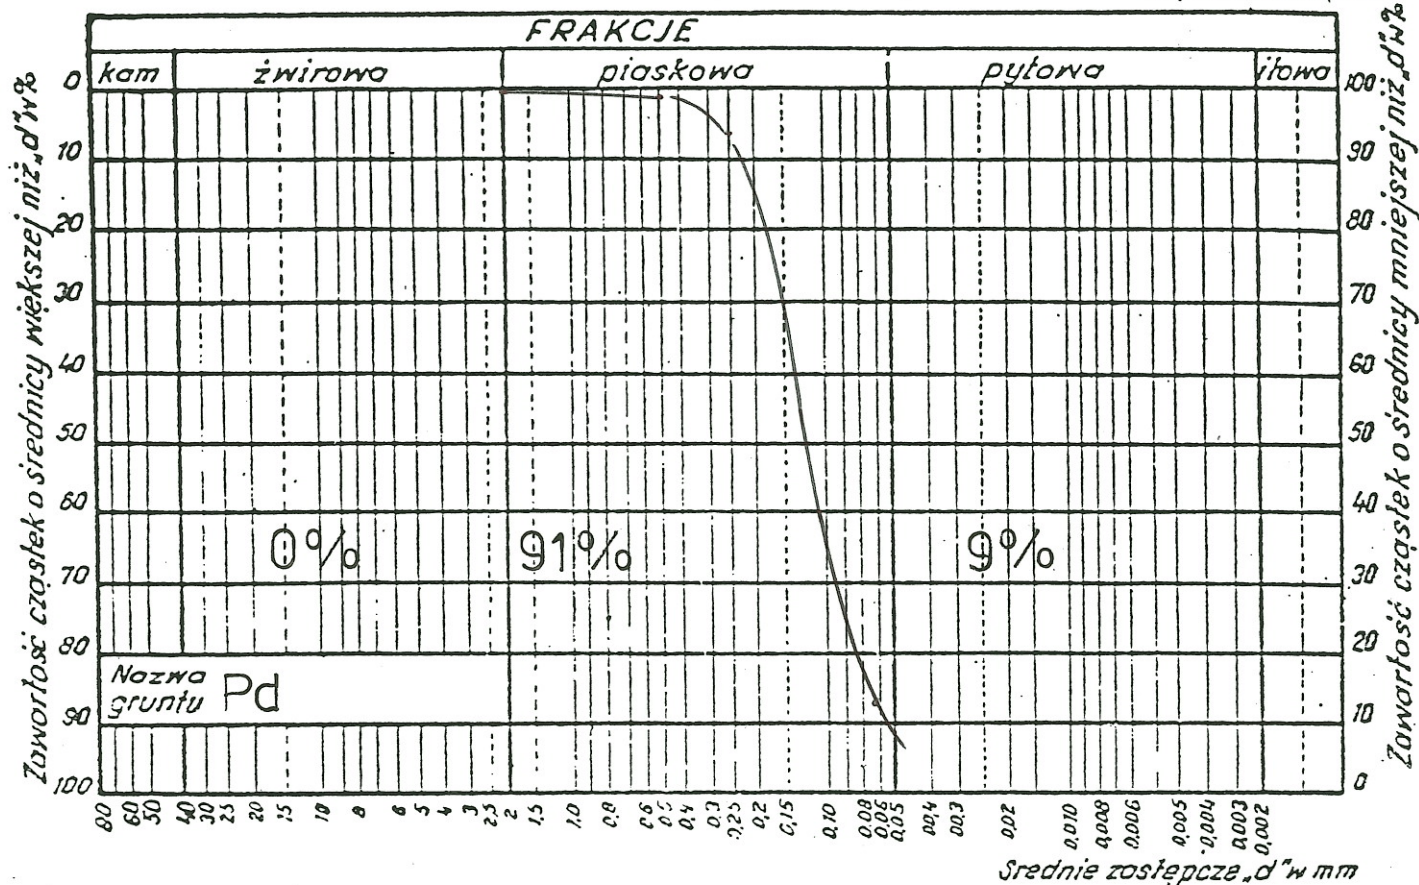

WYKRES UZIARNIENIA GRUNTU

Otwór Nr. 2


Głębokość 19

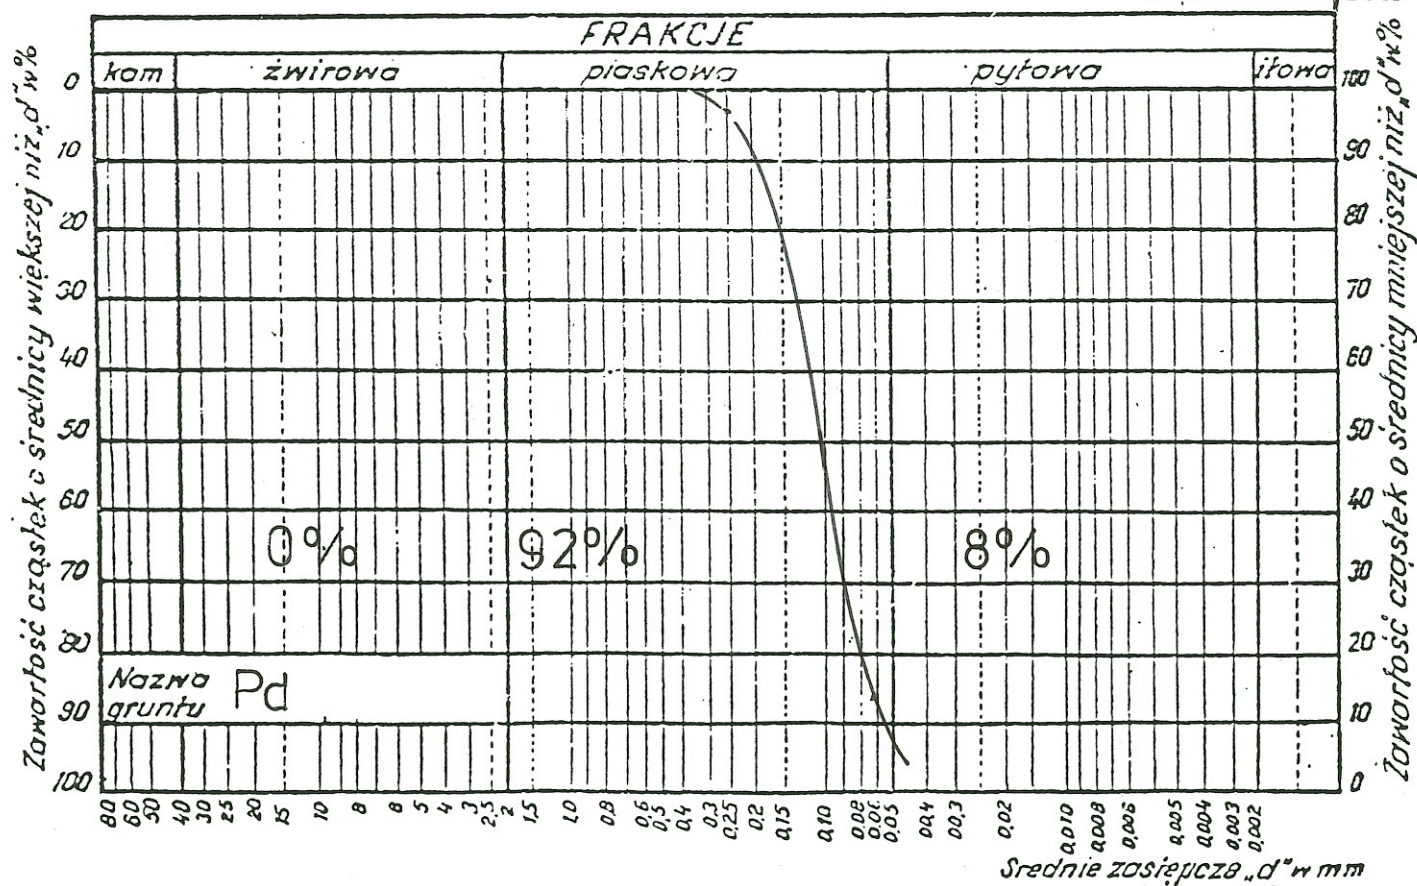

WYKRES UZIARNIENIA GRUNTU

Otwór Nr. 2


Głębokość 25

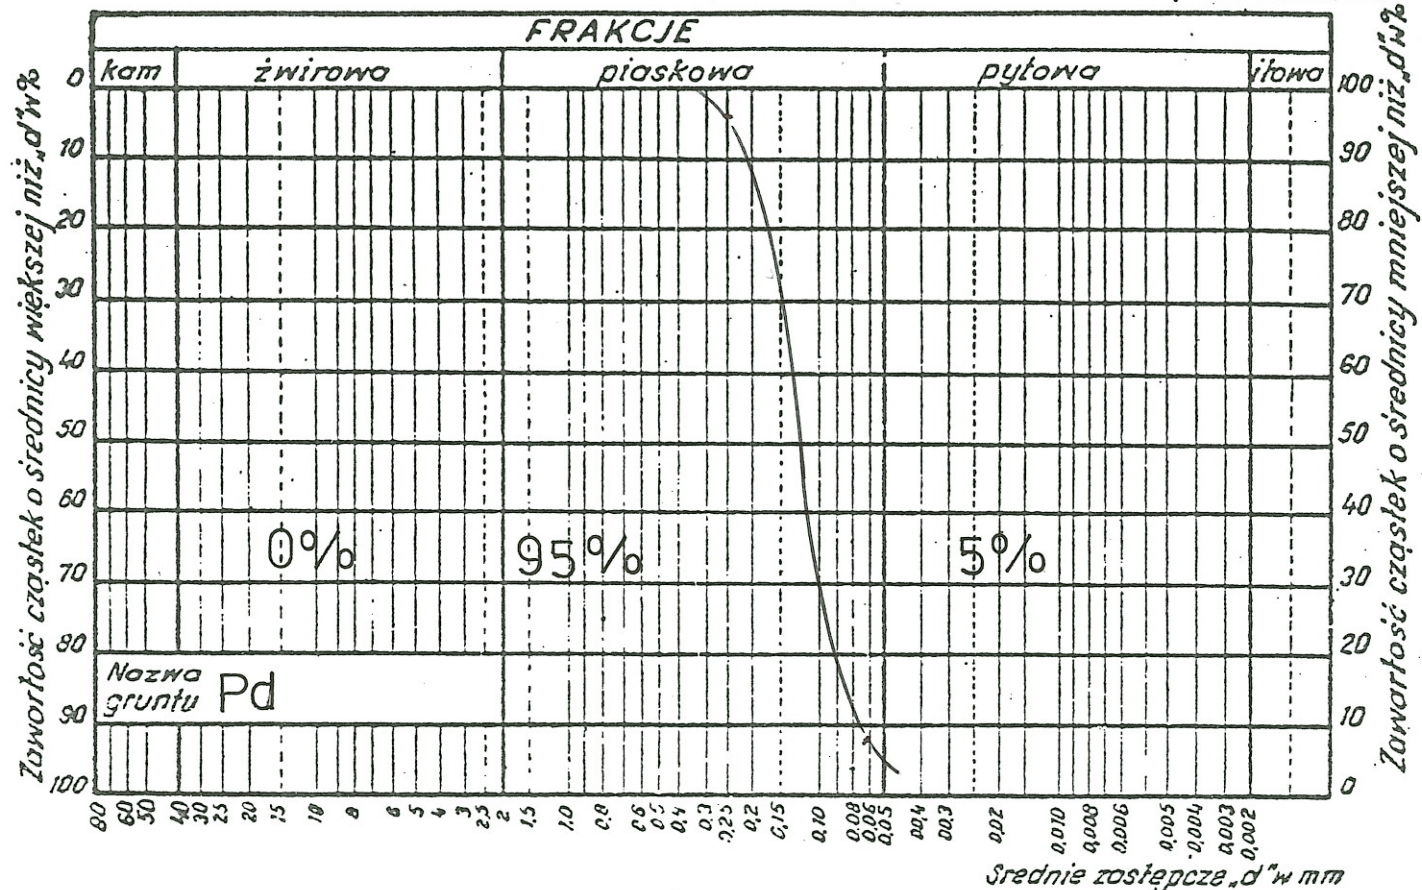

WYKRES UZIARNIENIA GRUNTU

Otwór Nr. 2


Głębokość 29

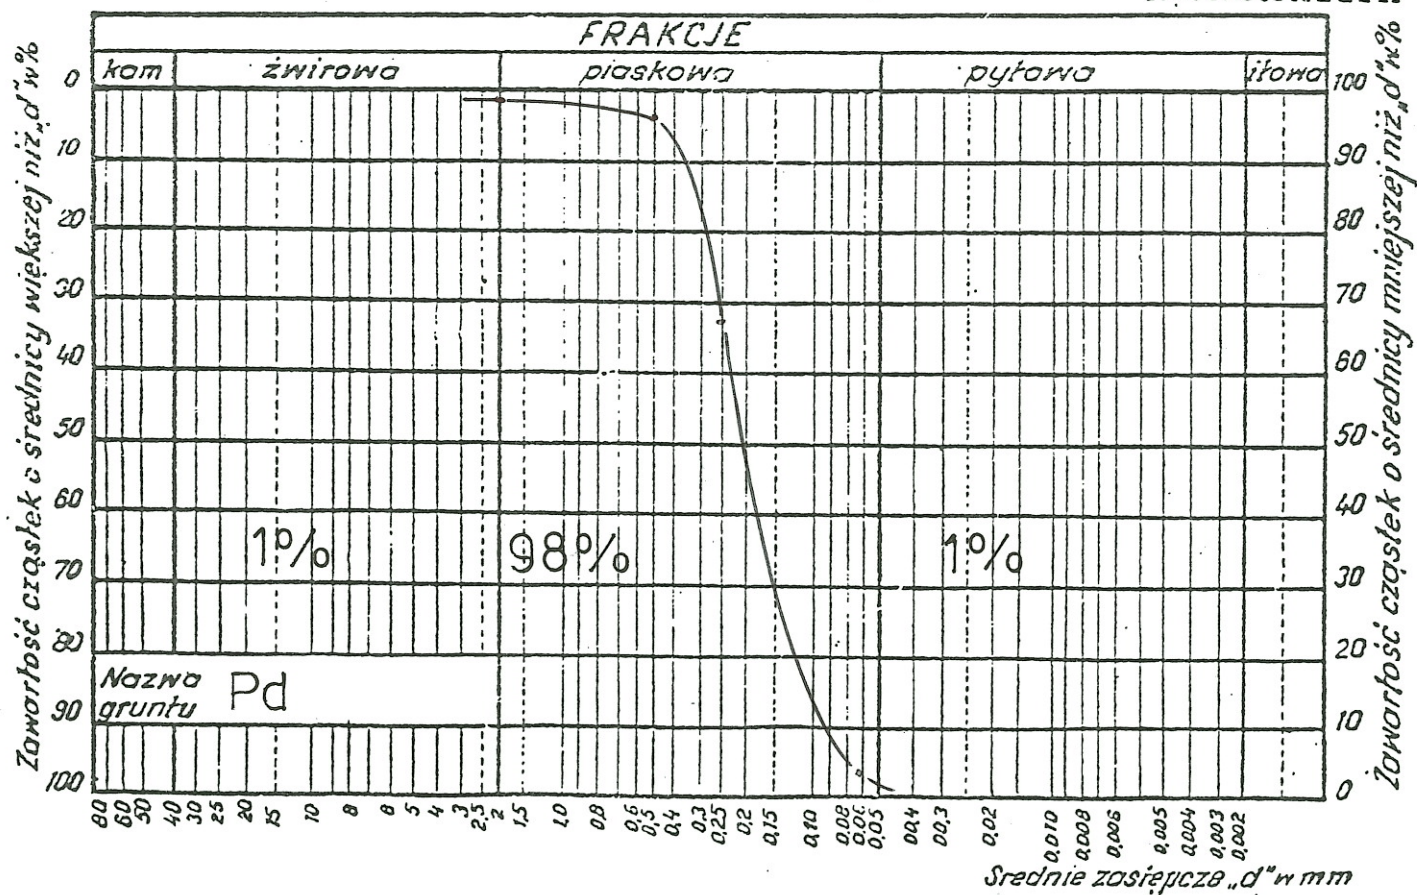

WYKRES UZIARNIENIA GRUNTU

Otwór Nr. 3

Głębokość 12

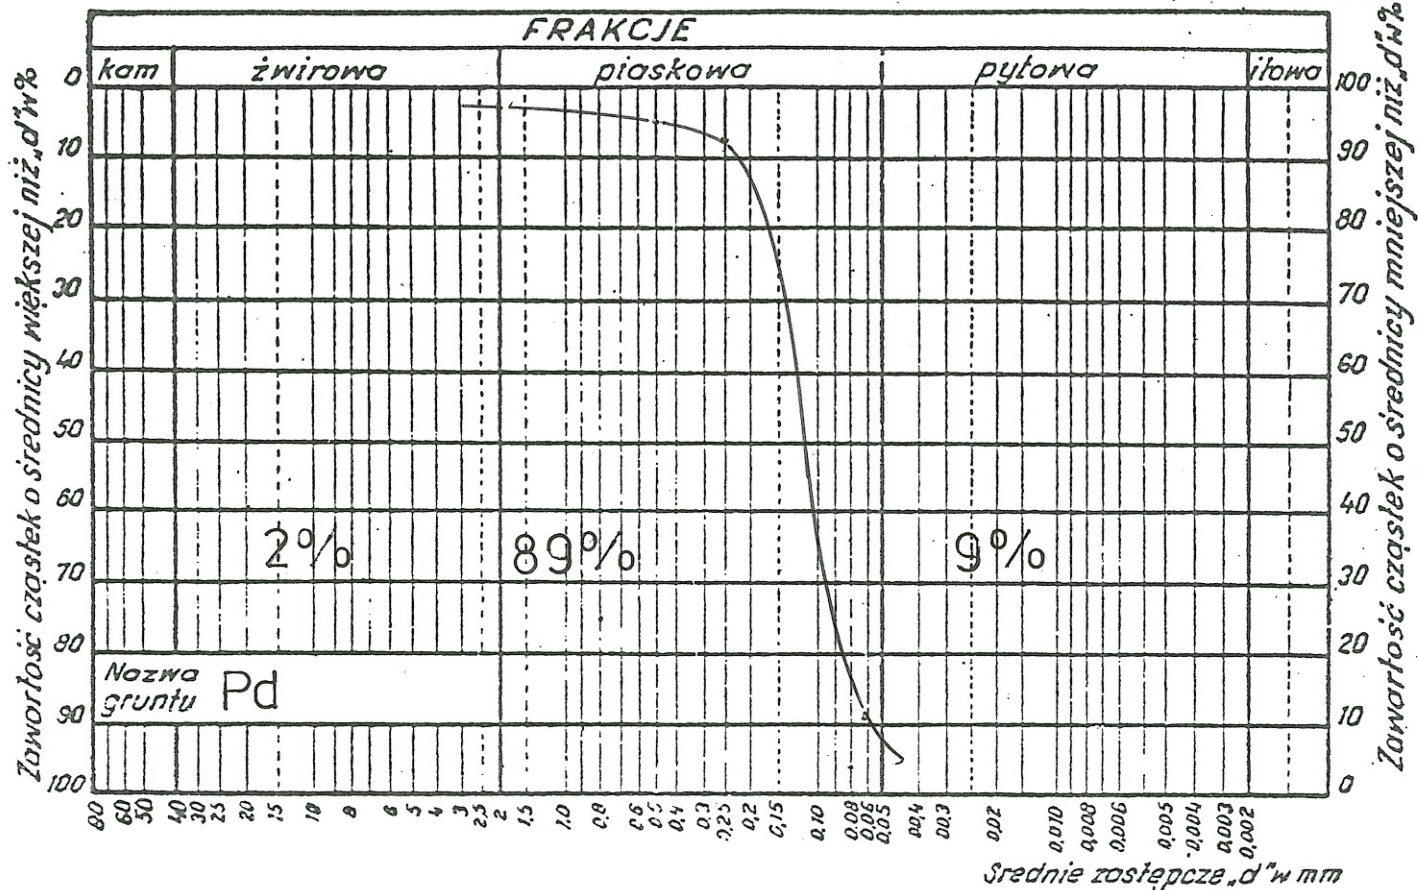

WYKRES UZIARNIENIA GRUNTU

Otwór Nr.

Głębokość

