

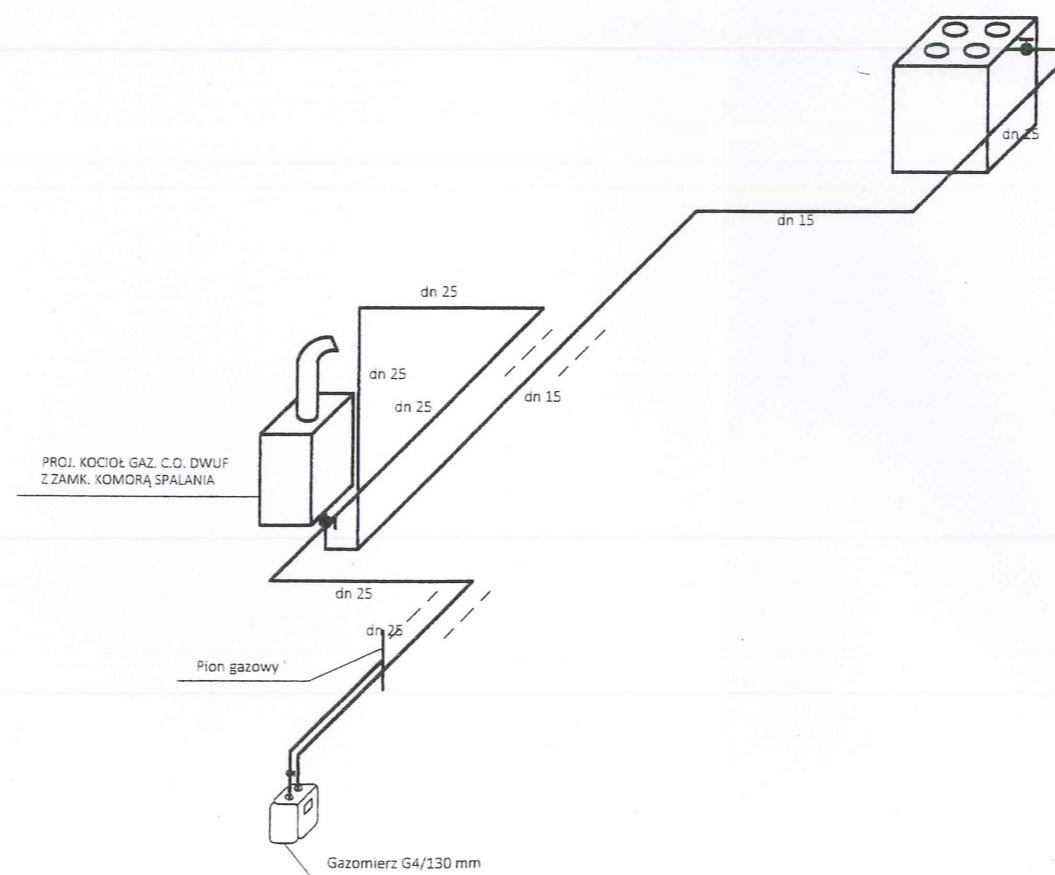
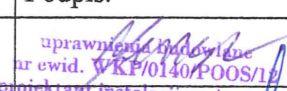


AKSONOMETRIA

1 : 50

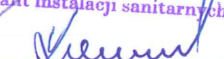

Inwestor:	Gmina Śrem			
Obiekt:	Lokal mieszkalny w budynku wielorodzinnym			
Adres budowy:	m. Śrem, ul. A. F. Modrzewskiego 1/6 dz. 2003/10			
Temat:	Przebudowa wewnętrznej instalacji gazu ziemnego			
	Aksonometria mgr inż. Maciej Jensz			
	Nazwiska:	Data:	Podpis:	Skala:
Projektował:	Maciej Jensz	04.2015.	 uprawnienia do projektowania nr ewid. WKP/0140/POOS/15	1 : 50
Opracował:	Damian Kaczmarek	04.2015.	 projektant instalacji sanitarnych	14.

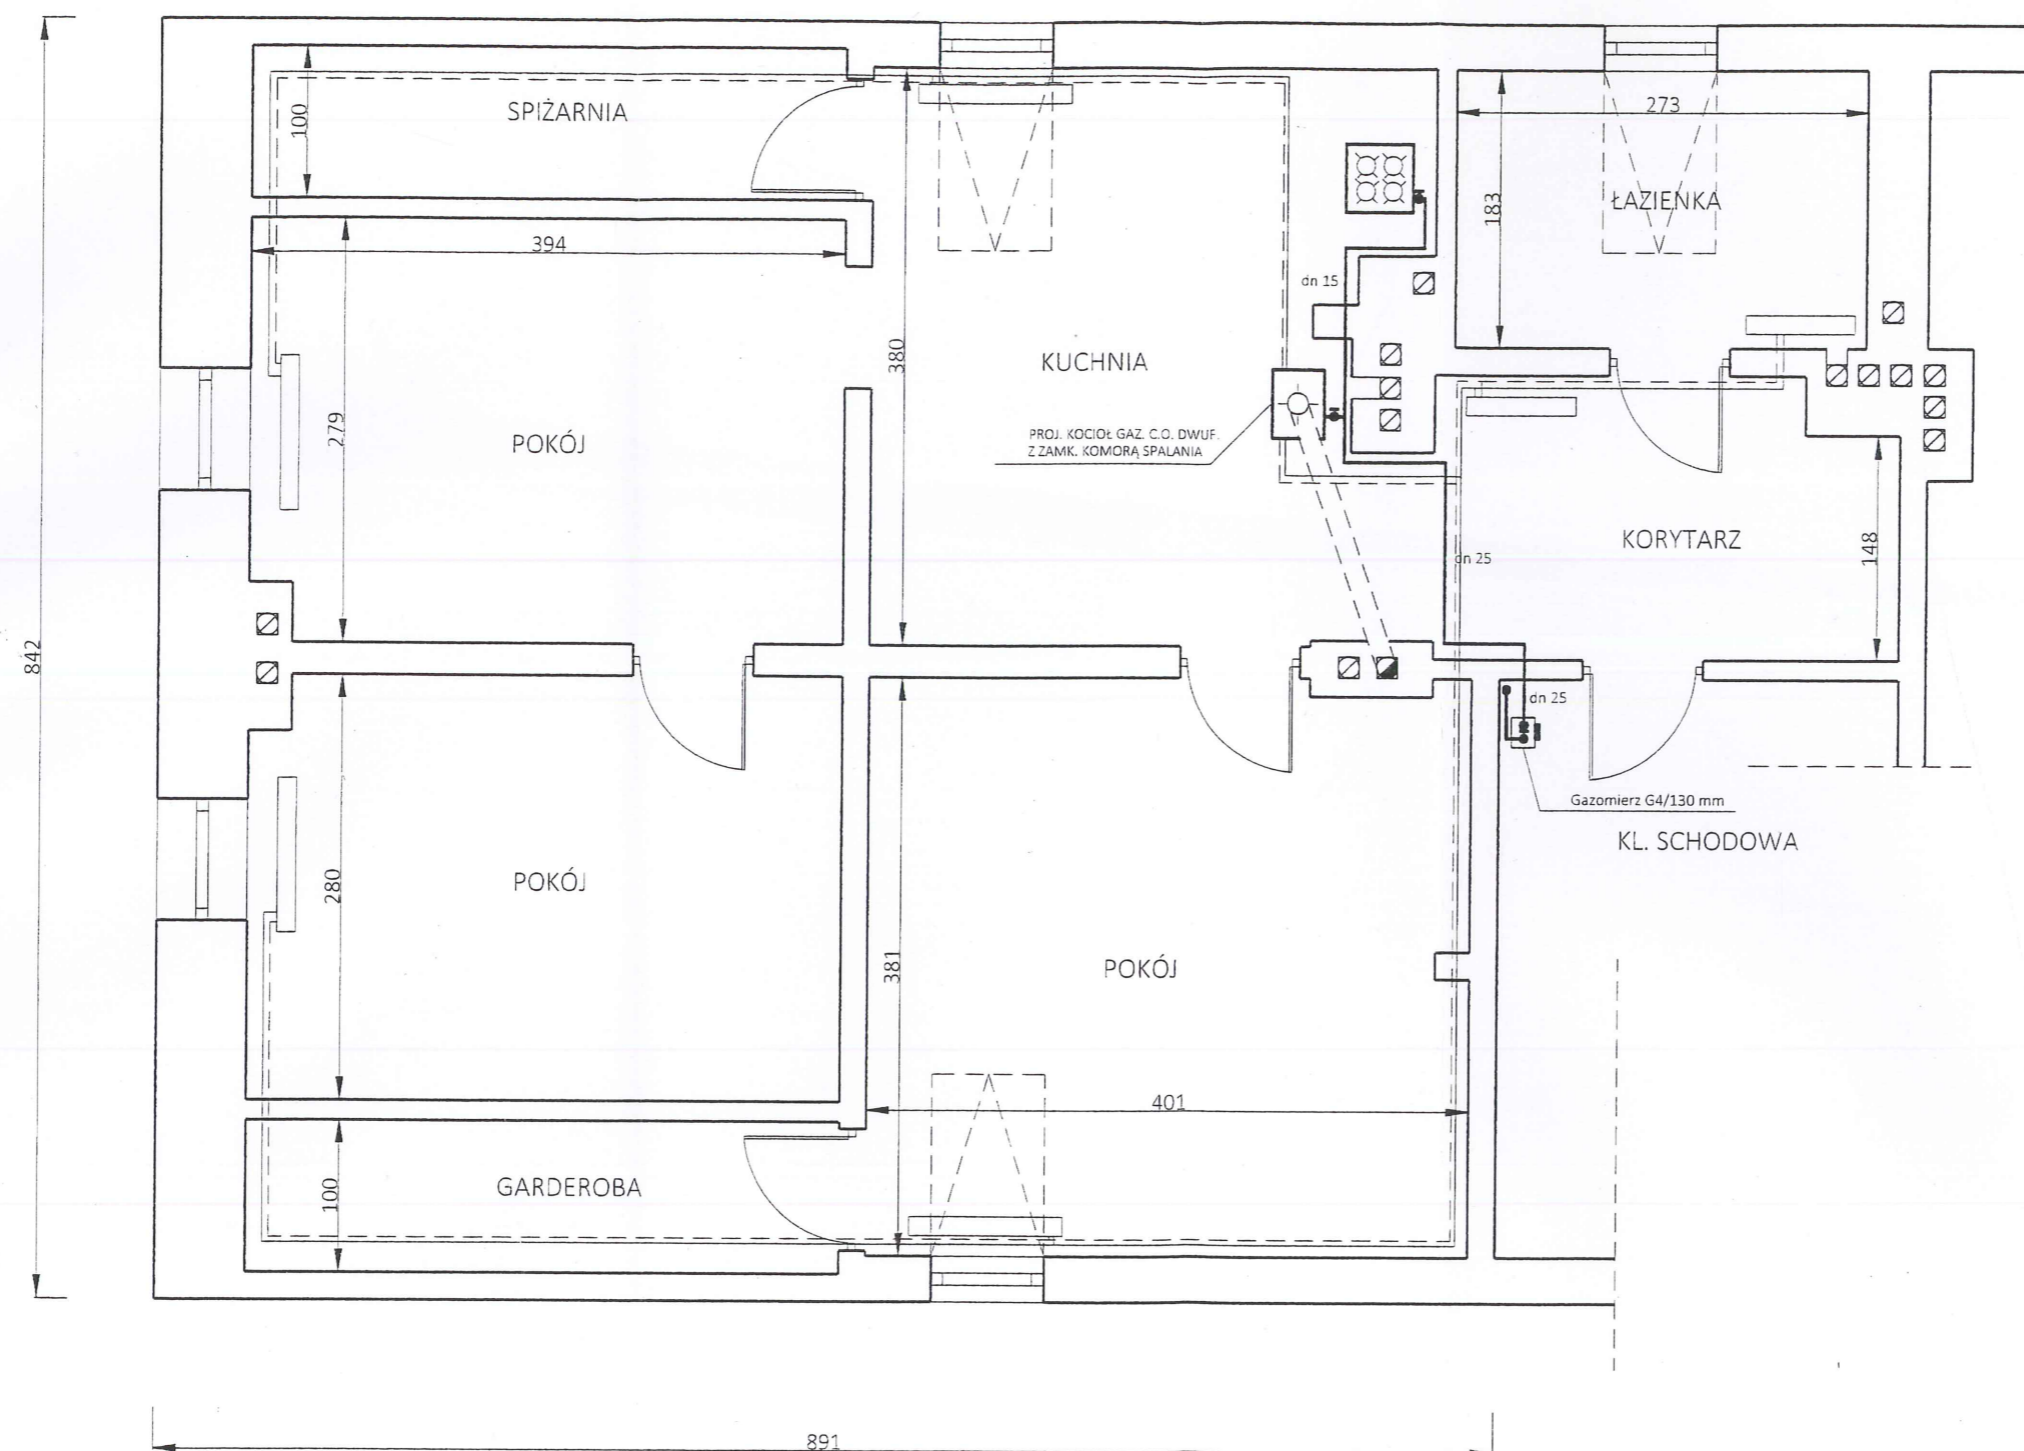


RZUT
1 : 50


Inwestor:	Gmina Śrem			
Obiekt:	Lokal mieszkalny w budynku wielorodzinnym			
Adres budowy:	m. Śrem, ul. A. F. Modrzewskiego 1/6 dz. 2003/10			
Temat:	Przebudowa wewnętrznej instalacji gazu ziemnego			
	Rzut poddasza mgr inż. Maciej Jensz			
	Nazwiska:	Data:	Podpis:	Skala:
Projektował:	Maciej Jensz	04.2015.	<i>Maciej Jensz</i> uprawnienia budowlane nr ewid. WKP 0140/P00S/12 projektant instalacji sanitarnych	1 : 50
Opracował:	Damian Kaczmarek	04.2015.	<i>Damian Kaczmarek</i>	15.

SCHEMAT PRZEJŚCIA PRZEWODEM GAZOWYM PRZEZ ŚCIANĘ BUDYNKU

USZCZELNIENIE
NIEPALNYM MATERIAŁEM
ELASTYCZNYM

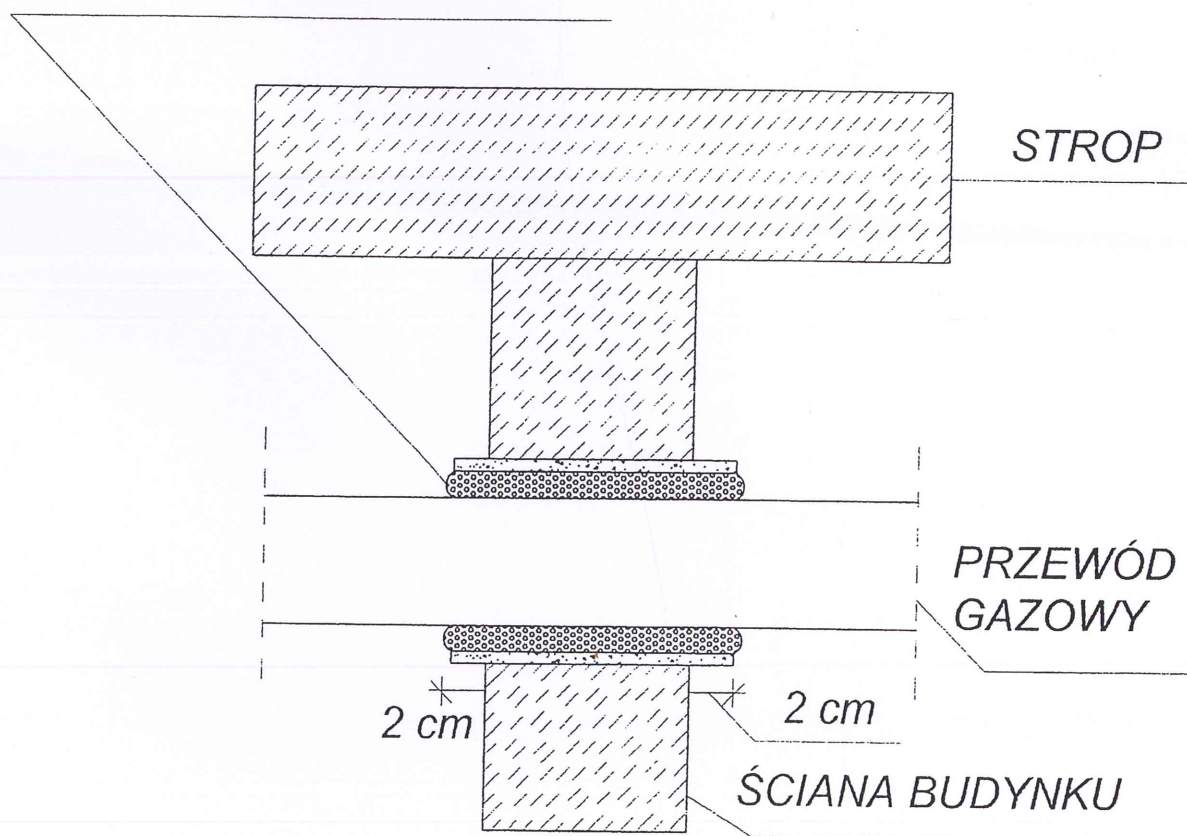

SCHEMAT USYTUOWANIA PRZEWODÓW GAZOWYCH W STOSUNKU DO INNYCH PRZEWODÓW

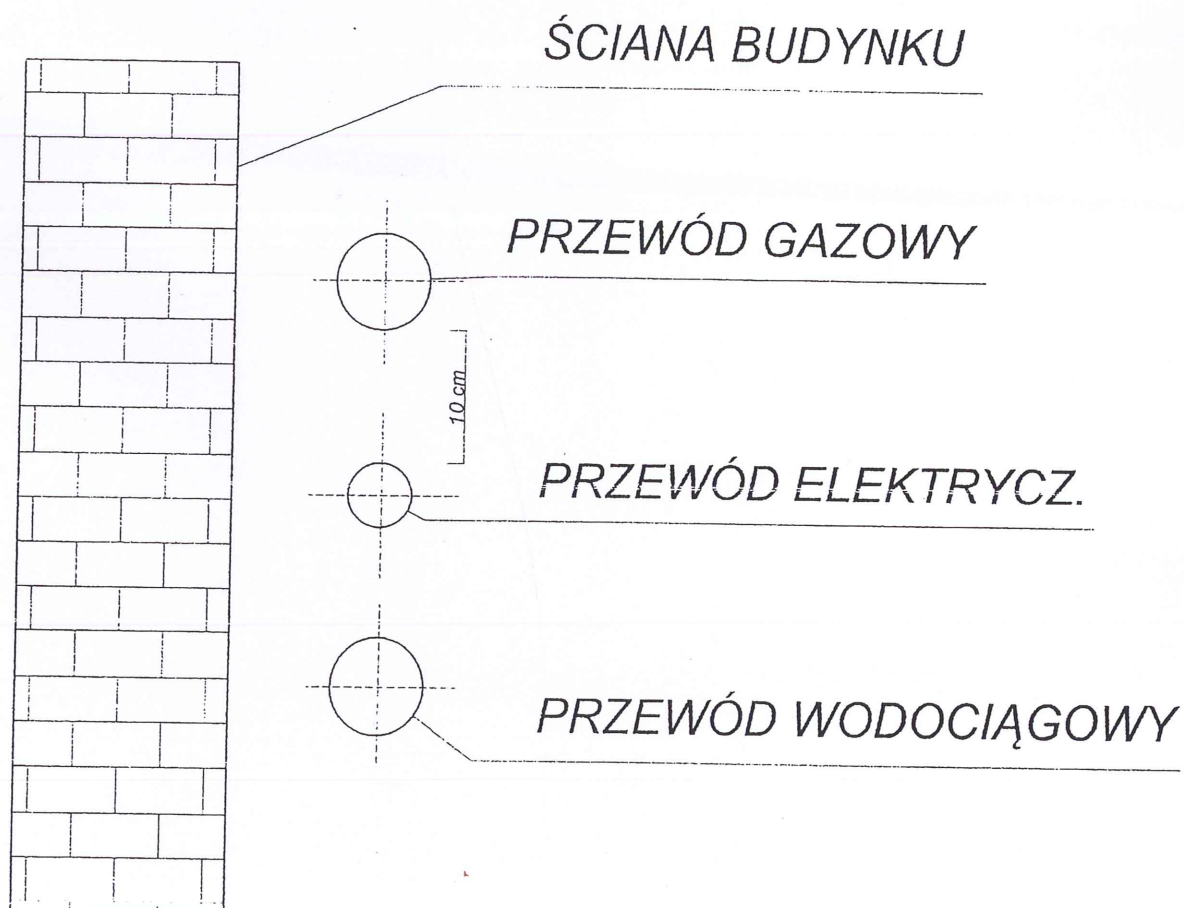



WIELKOPOLSKA
OKRĘGOWA
IZBA
INŻYNIERÓW
BUDOWNICTWA

OKRĘGOWA KOMISJA KWALIFIKACYJNA

sygn. akt: WOIB-OKK-SP-0054-47/2012

Poznań, dnia 20 czerwca 2012 r.

DECYZJA

Na podstawie art. 24 ust. 1 pkt 2 ustawy z dnia 15 grudnia 2000 r. o samorządach zawodowych architektów, inżynierów budownictwa oraz urbanistów (Dz.U. z 2001 r. Nr 5 poz. 42, z późn. zm.) i art. 12 ust. 1 pkt 1, art. 12 ust. 3 i 4, art. 13 ust. 1 pkt 1 oraz ust. 4, art. 14 ust. 1 pkt 4 ustawy z dnia 7 lipca 1994 r. Prawo budowlane (tekst jednolity: Dz. U. z 2010 r. Nr 243 poz. 1623 z późn. zm.) oraz § 23 ust. 1 rozporządzenia Ministra Transportu i Budownictwa z dnia 28 kwietnia 2006 r. w sprawie samodzielnych funkcji technicznych w budownictwie (Dz. U. Nr 83 poz. 578 z późn. zm.)

decyzją Okręgowej Komisji Kwalifikacyjnej WOIB
otrzymuje

Pan
Maciej Jensz

magister inżynier
kierunek: Inżynieria Środowiska
urodzony dnia 30 października 1975 r. w Poznaniu

UPRAWNIENIA BUDOWLANE **nr ewidencyjny WKP/0140/POOS/12**

do projektowania bez ograniczeń
w specjalności instalacyjnej w zakresie sieci, instalacji i urządzeń
ciepłych, wentylacyjnych, gazowych, wodociągowych i kanalizacyjnych

UZASADNIENIE

W związku z uwzględnieniem w całości żądania strony, na podstawie art. 107 § 4 K.p.a. odstępuje się od uzasadnienia decyzji. Zakres nadanych uprawnień budowlanych wskazano na odwozie decyzji.

Pouczenie

1. Podstawą do wykonywania samodzielnych funkcji technicznych w budownictwie stanowi wpis do centralnego rejestru Głównego Inspektora Nadzoru Budowlanego oraz wpis na listę członków właściwej izby samorządu zawodowego.
2. Od niniejszej decyzji służy odwołanie do Krajowej Komisji Kwalifikacyjnej Polskiej Izby Inżynierów Budownictwa w Warszawie, za pośrednictwem Wielkopolskiej Okręgowej Komisji Kwalifikacyjnej Wielkopolskiej Okręgowej Izby Inżynierów Budownictwa w Poznaniu w terminie 14 dni od daty jej doręczenia.



Przewodniczący
Okręgowej Komisji Kwalifikacyjnej WOIB

dr inż. Daniel Pawlicki


Na podstawie art.12 ust.1 pkt 1 i 5 ustawy Prawo budowlane Pan Maciej Jensz jest upoważniony w specjalności instalacyjnej w zakresie sieci, instalacji i urządzeń cieplnych, wentylacyjnych, gazowych, wodociagowych i kanalizacyjnych do:


- projektowania, sprawdzania projektów budowlanych w specjalności objętej niniejszymi uprawnieniami i sprawowania nadzoru autorskiego,
- sprawowania kontroli technicznej utrzymania obiektów budowlanych bez ograniczeń.


Zgodnie z § 23 ust.1 rozporządzenia Ministra Transportu i Budownictwa z dnia 28 kwietnia 2006 r. w sprawie samodzielnych funkcji technicznych w budownictwie, niniejsze uprawnienia budowlane uprawniają do projektowania obiektu budowlanego, takiego jak: sieci i instalacje ciepłe, wentylacyjne, gazowe, wodociagowe i kanalizacyjne, z doбором właściwych urządzeń w projekcie budowlanym.

Na podstawie § 15 rozporządzenia Ministra Transportu i Budownictwa z dnia 28 kwietnia 2006 r. w sprawie samodzielnych funkcji technicznych w budownictwie, uprawnienia do projektowania stanowią podstawę do sporządzania projektu zagospodarowania działki lub terenu w zakresie w/w specjalności.

Skład orzekający
Okręgowej Komisji Kwalifikacyjnej

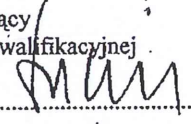
Przewodniczący – dr inż. Daniel Pawlicki: 

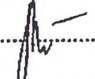Członek Komisji – dr inż. Andrzej Barczyński: 

Członek Komisji – mgr inż. Szczepan Mikurenda: 

Otrzymują:

1. Pan Maciej Jensz
os. Armii Krajowej 93/4, 61-381 Poznań
2. Okręgowa Rada Izby
3. Główny Inspektor Nadzoru Budowlanego
4. a/a

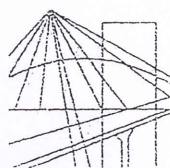

P O L S K A
I Z B A
INŻYNIERÓW
BUDOWNICTWA

Poznań, 2014-09-22

ZAŚWIADCZENIE

Pan/Pani **Maciej Jenz**
.....
miejsce zamieszkania **os. Armii Krajowej 93/4**
.....
61-381 Poznań
.....
jest członkiem Wielkopolskiej Okręgowej Izby Inżynierów
Budownictwa o numerze ewidencyjnym **WKP/IS/0382/12**
.....
i posiada wymagane ubezpieczenie od odpowiedzialności
cywilnej.
Niniejsze zaświadczenie jest ważne od dnia **2014-11-01**
do dnia **2015-10-31**

Z-ca Przewodniczącego
Wielkopolskiej Okręgowej
Izby Inżynierów Budownictwa

mgr inż. Jerzy Stroniski

Wielkopolska Okręgowa Izba Inżynierów Budownictwa
ul. Dworkowa 14, 60-602 Poznań, tel./fax 61 854 2014, 61 854 2011
e-mail: wkp@wkp.piib.org.pl