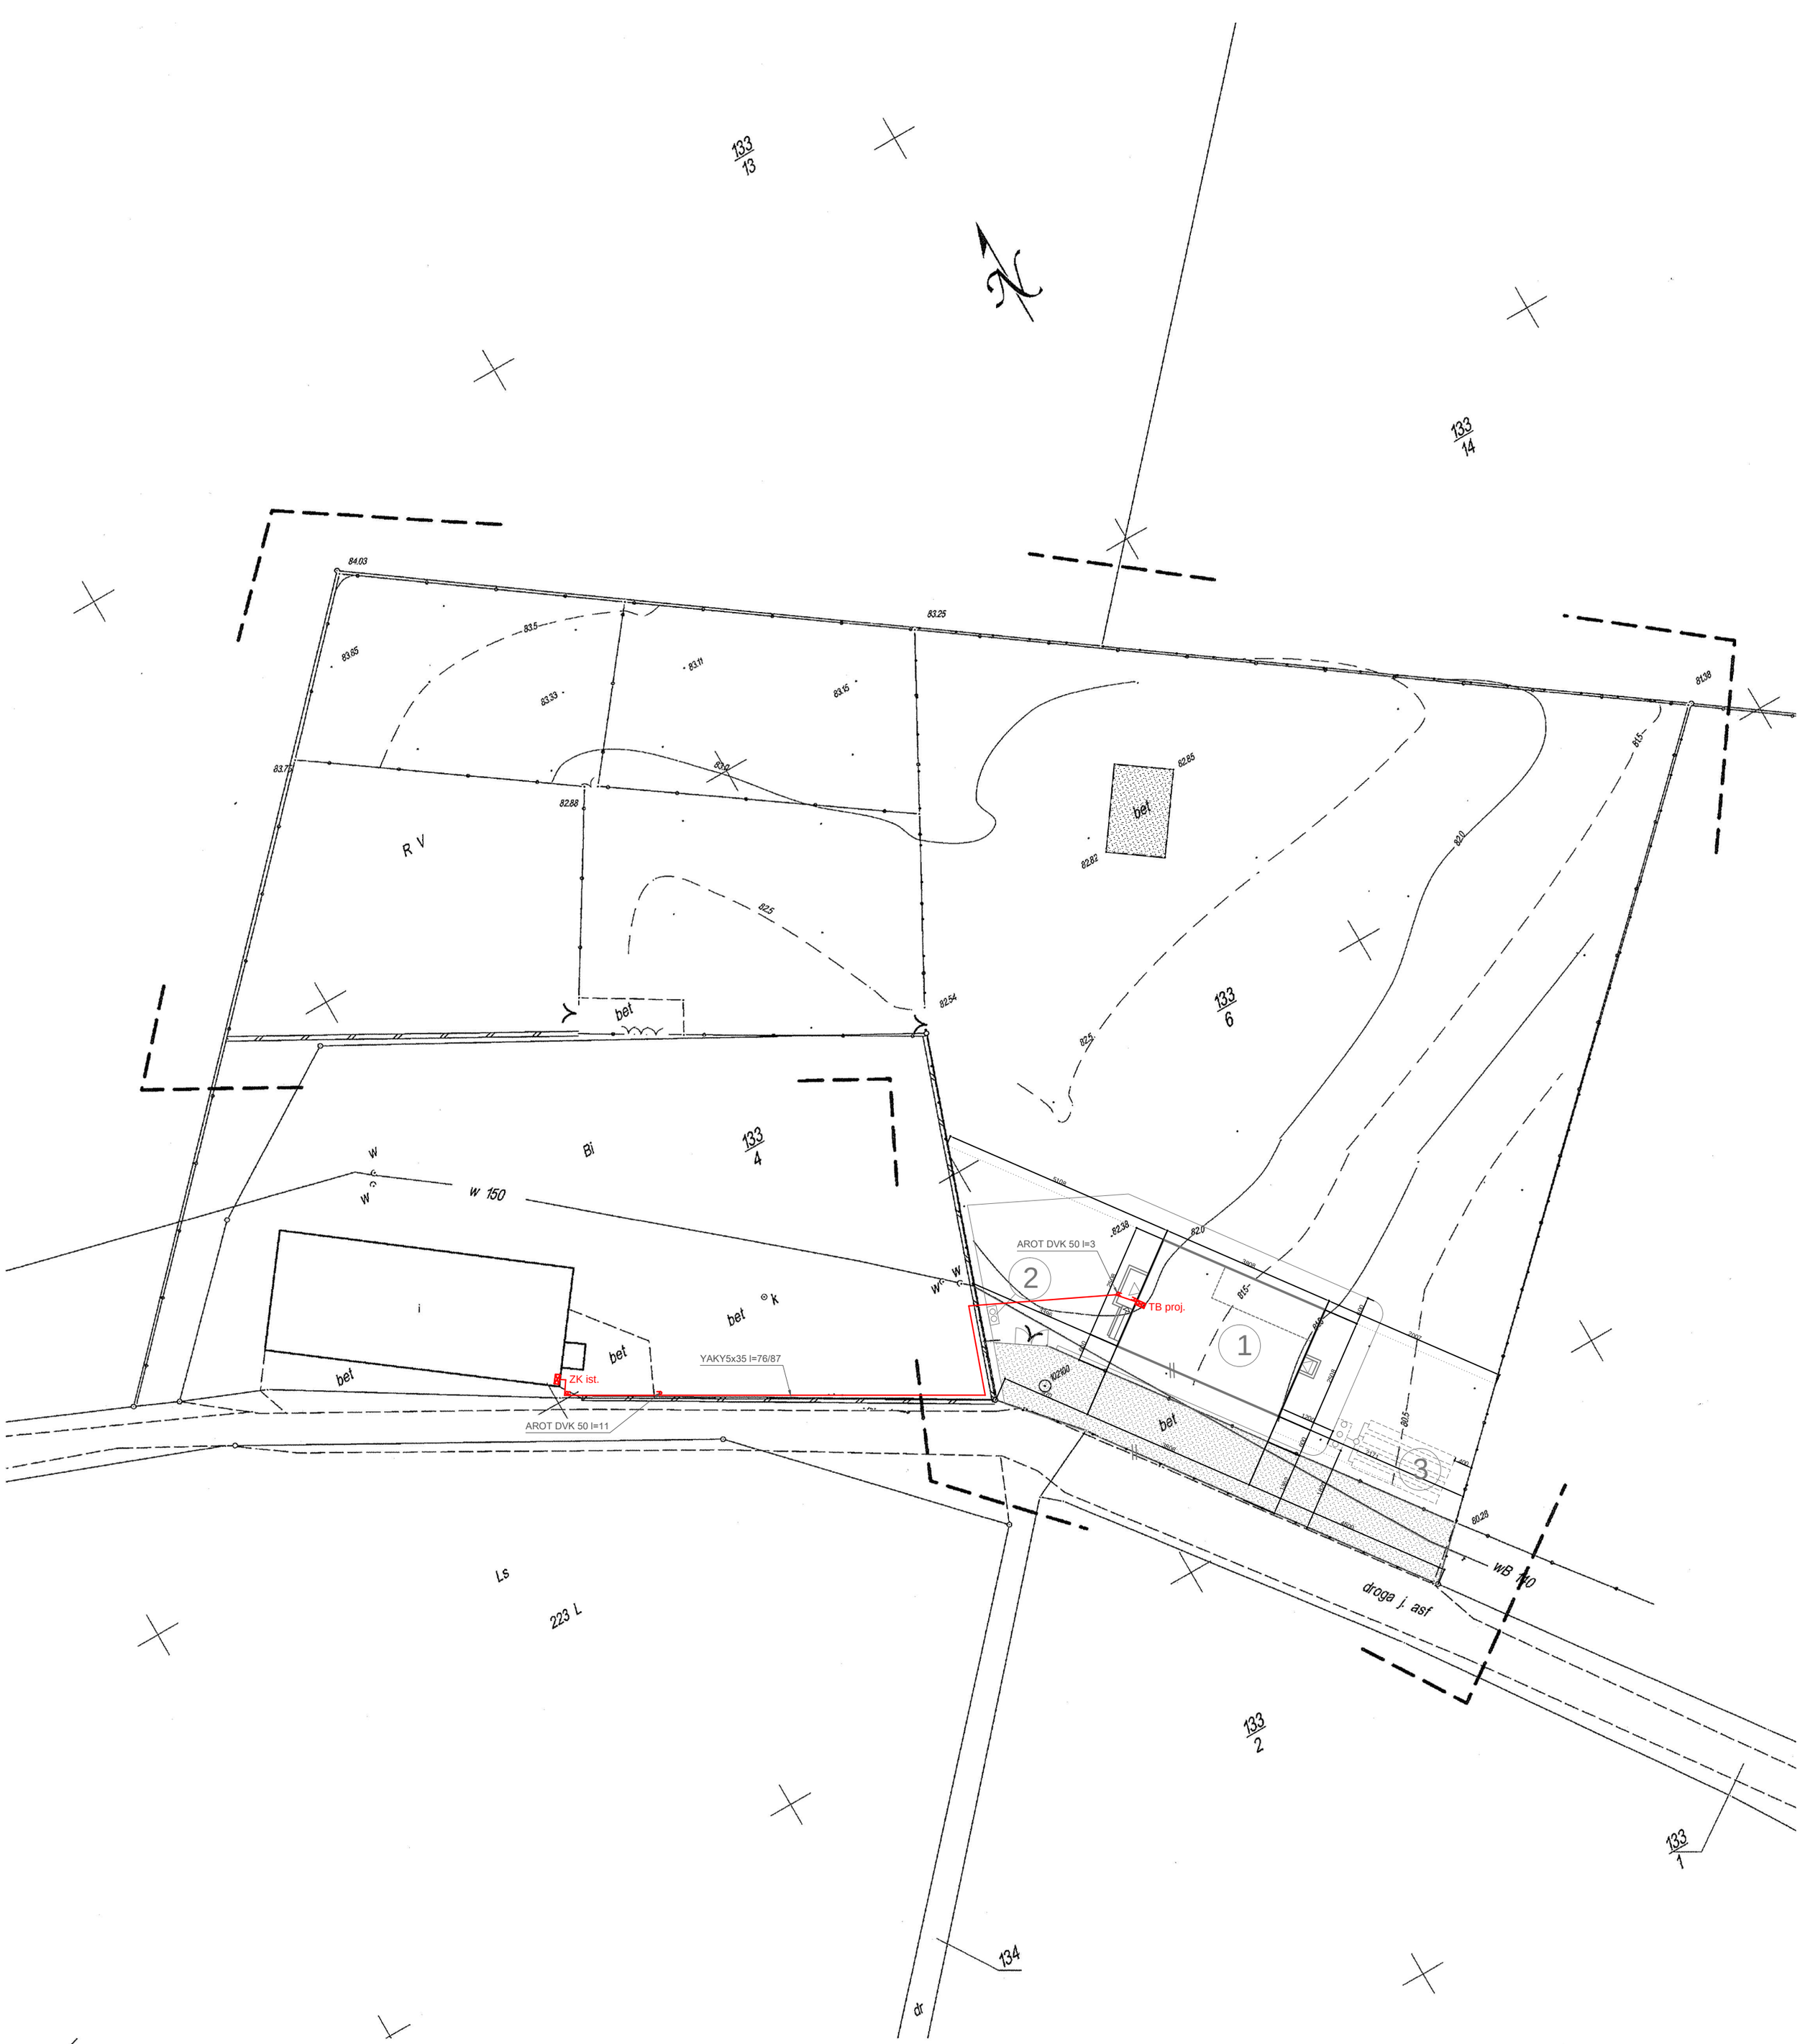

MAPA DO CELÓW PROJEKTOWYCH

Skala 1:500

Województwo	Wielkopolskie
Powiat	śremski
Ident. i jedn. ewid.	302604_5 ŚREM
Ident. i obręb	0008 GAJ
Ark. mapy zas.	433.114.02
Ark. mapy ewid.	4
Działka	133/6
Obiekt:	SCHRONISKO
Zgłoszenie	GN.6640.691.2015

Wykonawca:
GEOMAR
usługi
GEODEZYJNO-KARTOGRAFICZNE
mgr inż. Paweł Marcinkowski
63-100 ŚREM
ul. Przemysłowa 18
tel.kom.0605300141
inż. Marcin Smolich
geodeta uprawniony
nr upr. 16932 wydane przez Okręgowego Geodetę Kraju
Nochowo, ul. Letnia 5
63-100 Śrem, tel. 602 109 075

Stan na dzień 1.06.2015 r.

Układ współrzędnych prostokątnych płaskich: " 1965"
Układ wysokościowy : Kronsztadt „60"

Poświadcza się, że niniejszy dokument został opracowany w wyniku prac geodezyjnych i kartograficznych, których rezultaty zawiera operat techniczny wpisany do ewidencji materiałów państwowego zasobu geodezyjnego i kartograficznego

STAROSTA ŚREMSKI

P.3026.2015. 779
(Identyfikator ewidencyjny materiału zasobu - operatu technicznego)
05.06.2015
(Data wpisania operatu technicznego do ewidencji materiałów zasobu)
(Imię, nazwisko i podpis osoby reprezentującej organ)

STAROSTA ŚREMSKI

„Wszelkie trwałe obiekty budowlane podlegają wylyczeniu przez jednostki wykonawstwa geodezyjnego."(Ust z dn. 17-05-1989 r. „Prawo Geodezyjne i Kartograficzne" art. 27 pkt. 2 Dz.U.00.100.1086).
Granice wymienionej wyżej działki, w ramach opracowania pracy geodezyjnej KERG.: ....., są granicami prawnymi. Pozostałe granice przyjęto według stanu ewidencyjnego.
Nie wyklucza się istnienia w terenie innych nie wykazanych na niniejszej mapie urządzeń podziemnych, która nie były zgłoszone do inwentaryzacji lub o których brak jest informacji w instytucjach branżowych.
„Kolorem czerwonym zaznaczono punkty osnowy geodezyjnej, która podlegają ochronie. Zgodnie z art. 48 pkt 3 ustawy z dnia 17 maja 1989 r. Prawo geodezyjne i kartograficzne (Dz. U. z 2010 r., Nr 193, poz. 1287 ze zm.),
kto (...) niszczy, uszkadza i przemieszcza znaki geodezyjne (...) podlega karze grzywny".

UKŁAD SIECIOWY ODBIORCY TN-S

SYSTEM OCHRONY OD PORAŻEŃ SAMOCZYNNE WYŁĄCZENIE ZASILANIA zgodnie z PN-HD 60364-4-41

OBSŁUGA I REALIZACJA BUDOWNICTWA
ANDRZEJ PIECHOCKI
63-100 ŚREM KOLBERGA 2

INWESTOR: Gmina Śrem, Plac 20 Października 1, 63-100 Śrem		
OBIEKT: Rozbudowa Międzygminnego Schroniska dla Bezdomnych Zwierząt w Gajo - Budynek edukacyjno - szkoleniowy, Gaj, 63-100 Śrem, dz. 133/6		
TEMAT: Budowa budynku edukacyjno - szkoleniowego		SKALA: 1:100
TEMAT RYSUNKU: Instalacje elektryczne - plan sytuacyjny		DATA: LIPIEC 2015
PROJEKTANT: instalacje elektryczne inż. Andrzej Szafrański	upr. 111/PW/90	NR RYS. E-01