


BOISKO WIELOFUNKCYJNE

SCHEMAT BOISKA

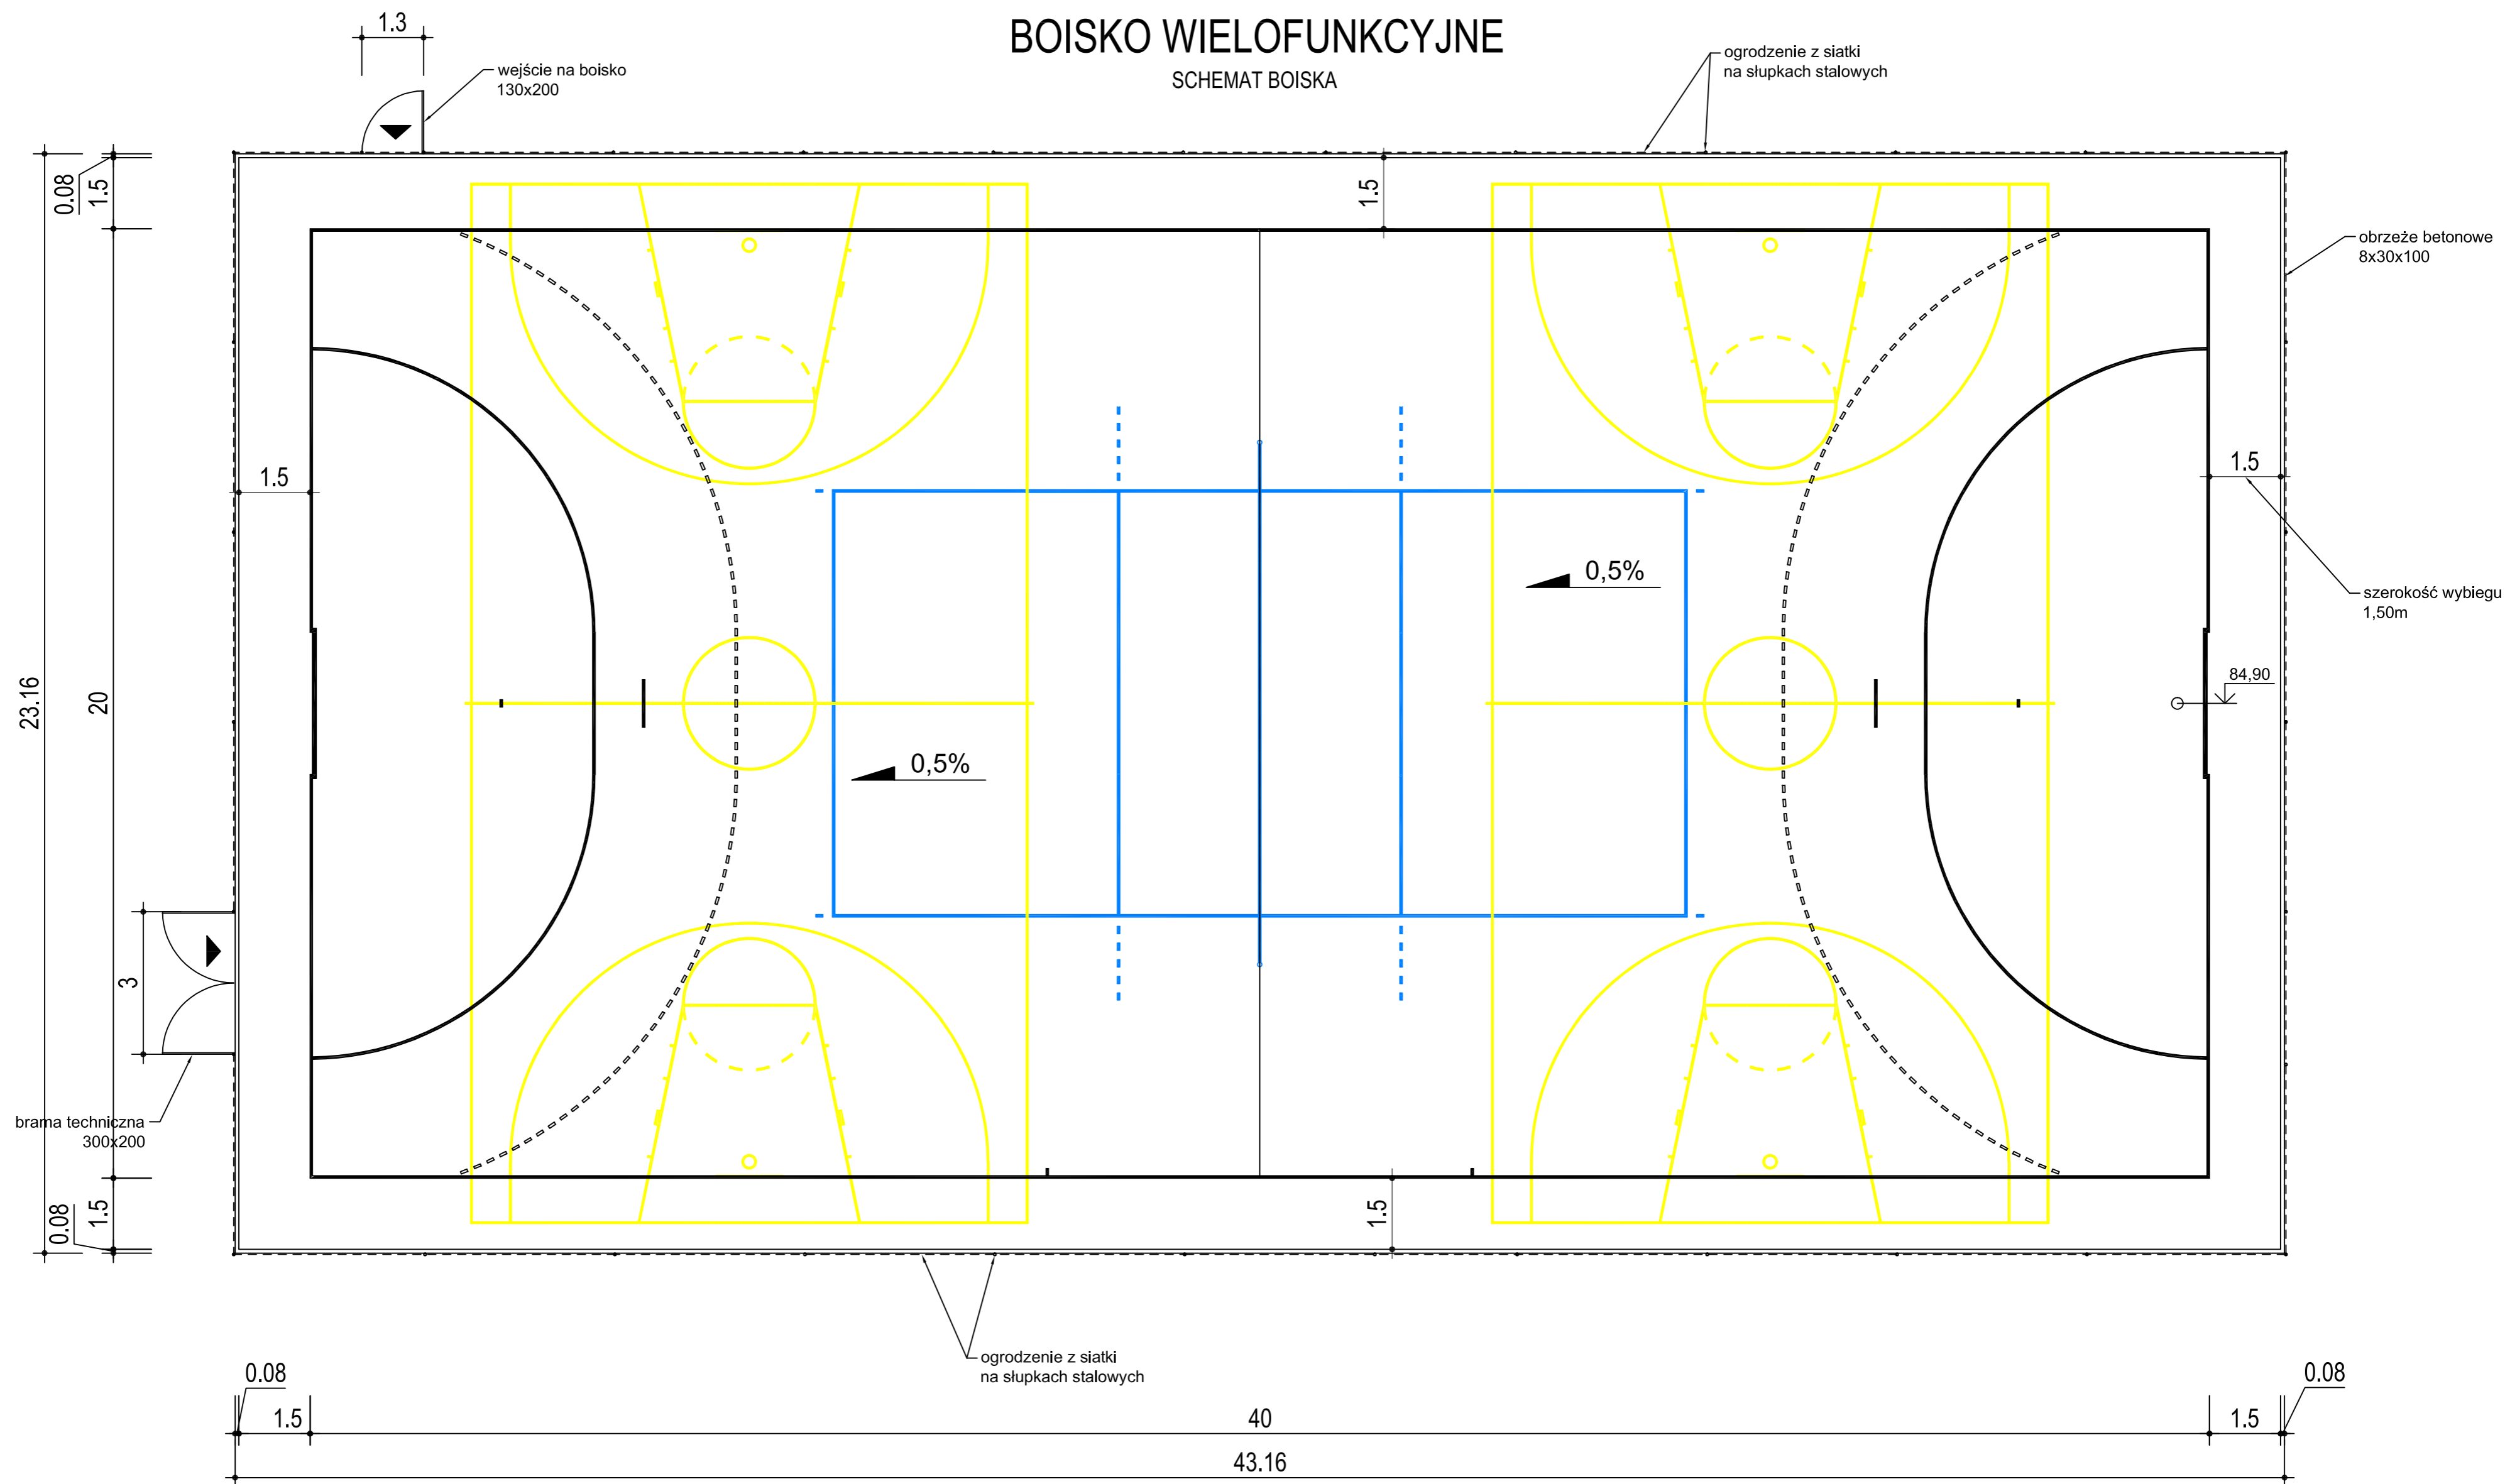

KOLORY BOISKA I LINII :

Boiska do koszykówki :
linie koloru żółtego

Boisko do siatkówki :
linie koloru niebieskiego

Boiska do piłki ręcznej :
linie koloru białego

Powierzchnia boiska kolor ceglastoczerwony
(RAL 2001)

WYPOSAŻENIE BOISKA WIELOFUNKCYJNEGO :

Boiska do koszykówki :
- obręcz do koszykówki z siatką - 4szt.
- tablica epoksydowa 105x80cm - 4szt.
- mechanizm regulacji wysokości - 4szt.
- konstrukcja jednosłupowa montowana w tulejach - 4szt.

Boisko do siatkówki :
- słupki do siatkówki, aluminiowe (wielofunkcyjne) - 2szt.
- siatka z antenkami - 1szt.

Boiska do piłki ręcznej :
- Bramka aluminiowa montowana w tulejach 2,0x3,0m - 2szt.

UWAGA !

Ze względu na ograniczoną szerokość boiska wielofunkcyjnego wymiary boiska do koszykówki pomniejszyć proporcjonalnie i dostosować do szerokości boiska wielofunkcyjnego. Boisko do koszykówki posiadać będzie wyłącznie funkcję rekreacyjną. Długość boisk do koszykówki w liniach 22,0m.

SCHEMAT BOISKA

SKALA: 1:100

FAZA: P.B.

DATA: 03.16r.

NAZWA I ADRES OBIEKTU BUDOWLANEGO :

BUDOWA BOISKA WIELOFUNKCYJNEGO
Nochowo, dz. nr ewid. 495/6

BRANŻA:

ARCH. /KONS.

INWESTOR :

GMINA ŚREM
Pl. 20 Października 1, 63-100 Śrem

PROJ. inż. Michał Ostojski Upr. nr 587/PW/94

OPR.

OPR.



STUDIO KRESEK

ul. Farna 21, 63-100 Śrem tel. 61 28 30 419

AK.2

NR RYS.