


# BOISKO DO PIŁKI RĘCZNEJ

SCHEMAT LINII BOISKA

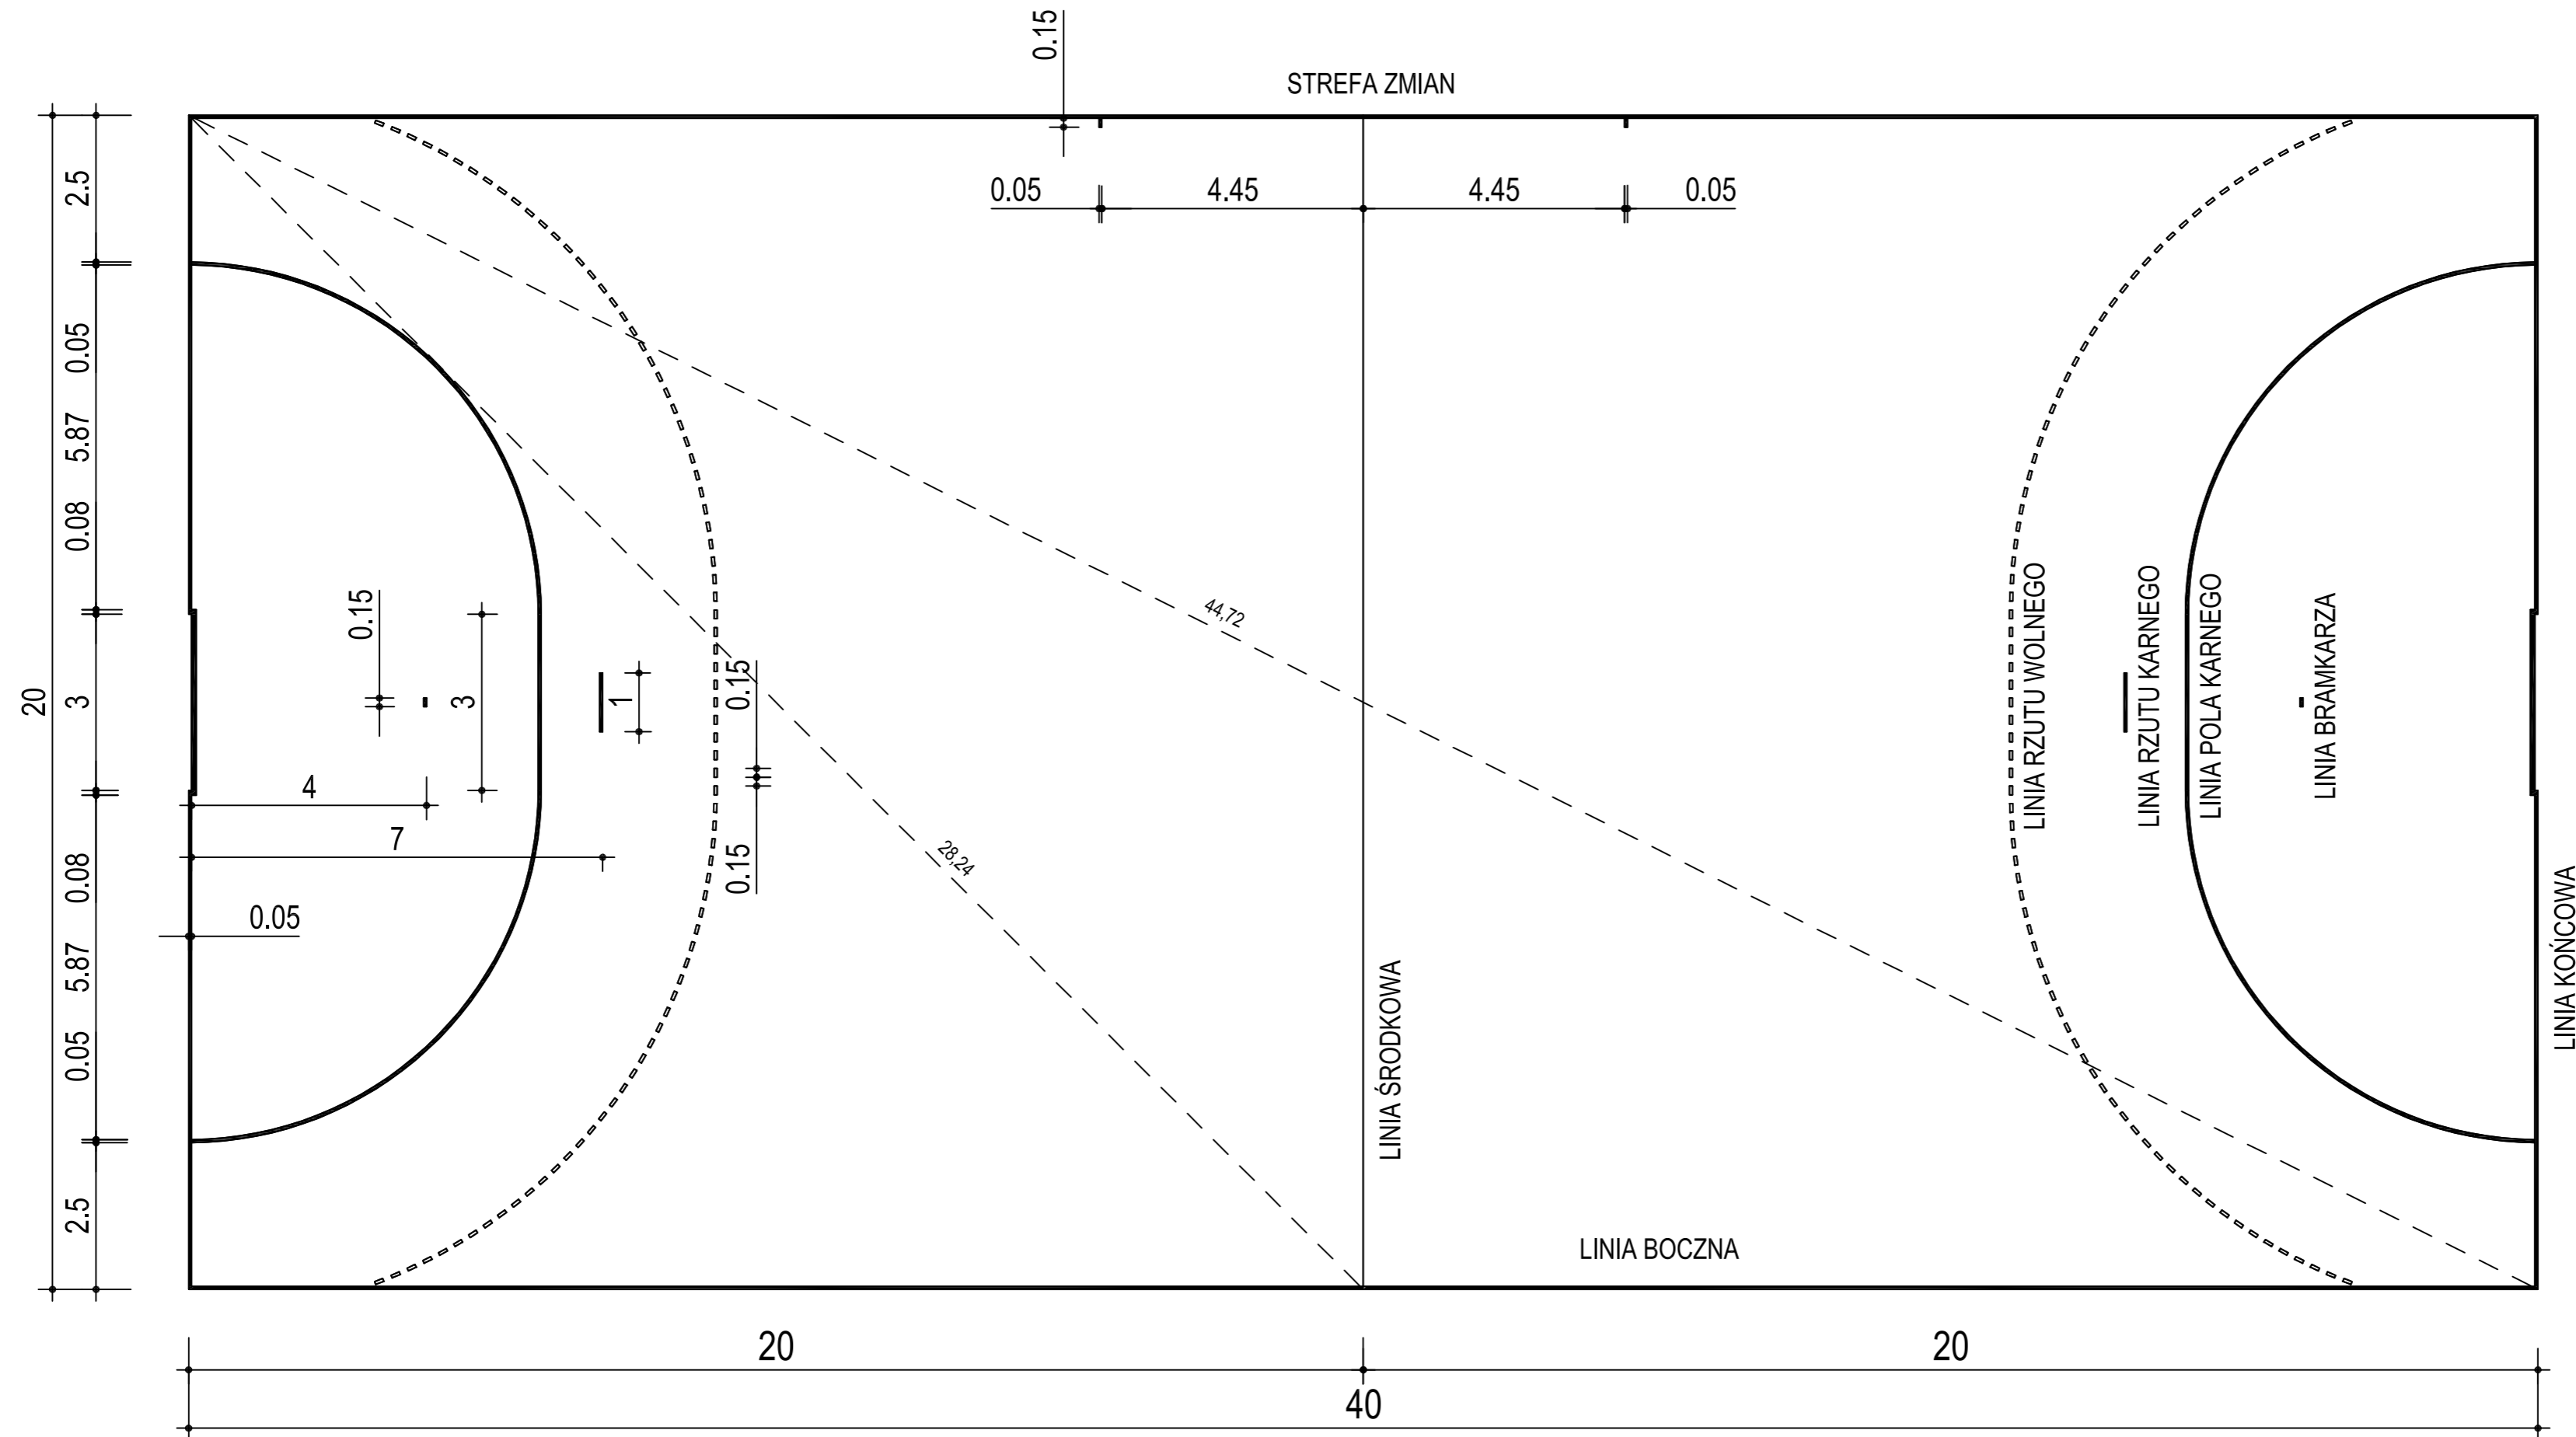

- Wykaz linii:
- boczne i końcowe:  
2x40,00m = 80,00mb
  - środkowa:  
1x20,00m = 20,00mb
- Pola karne (promień 6,00m):
- 1 łuk pola karnego = 9,425mb
  - 4x9,425m = 37,70mb
  - linia prosta na wysokości bramki:  
2x3,00m = 6,00mb
- Linia rzutu wolnego (promień 9,00m):
- 1 łuk linii rzutu wolnego = 10,99mb
  - 4x10,99m = 43,96mb
  - linia prosta na wysokości bramki:  
2x3,00m = 6,00mb
- Linia rzutu karnego:
- 2x1,00m = 2,00mb
- Linie bramkarza:
- 2x0,15m = 0,30mb
- Punkty strefy zmian:
- 2x0,15m = 0,30mb
- RAZEM: 238,26mb

KOLOR LINII - BIAŁY

<b>SCHEMAT LINII</b>		SKALA: 1:100
		FAZA: P.B.
NAZWA I ADRES OBIEKTU BUDOWLANEGO : BUDOWA BOISKA WIELOFUNKCYJNEGO Nochowo, dz. nr ewid. 495/6		DATA: 03.16r.
INWESTOR : GMINA ŚREM Pl. 20 Października1, 63-100 Śrem		BRANŻA: ARCH./KONS.
PROJ.	inż. Michał Ostojski Upr. nr 587/PW/94	
OPR.		
OPR.		
	<b>STUDIO KRESEK</b>	<b>AK.5</b>
	ul. Farna 21, 63-100 Śrem tel. 61 28 30 419	NR RYS.