


BOISKO WIELOFUNKCYJNE

SCHEMAT BOISKA

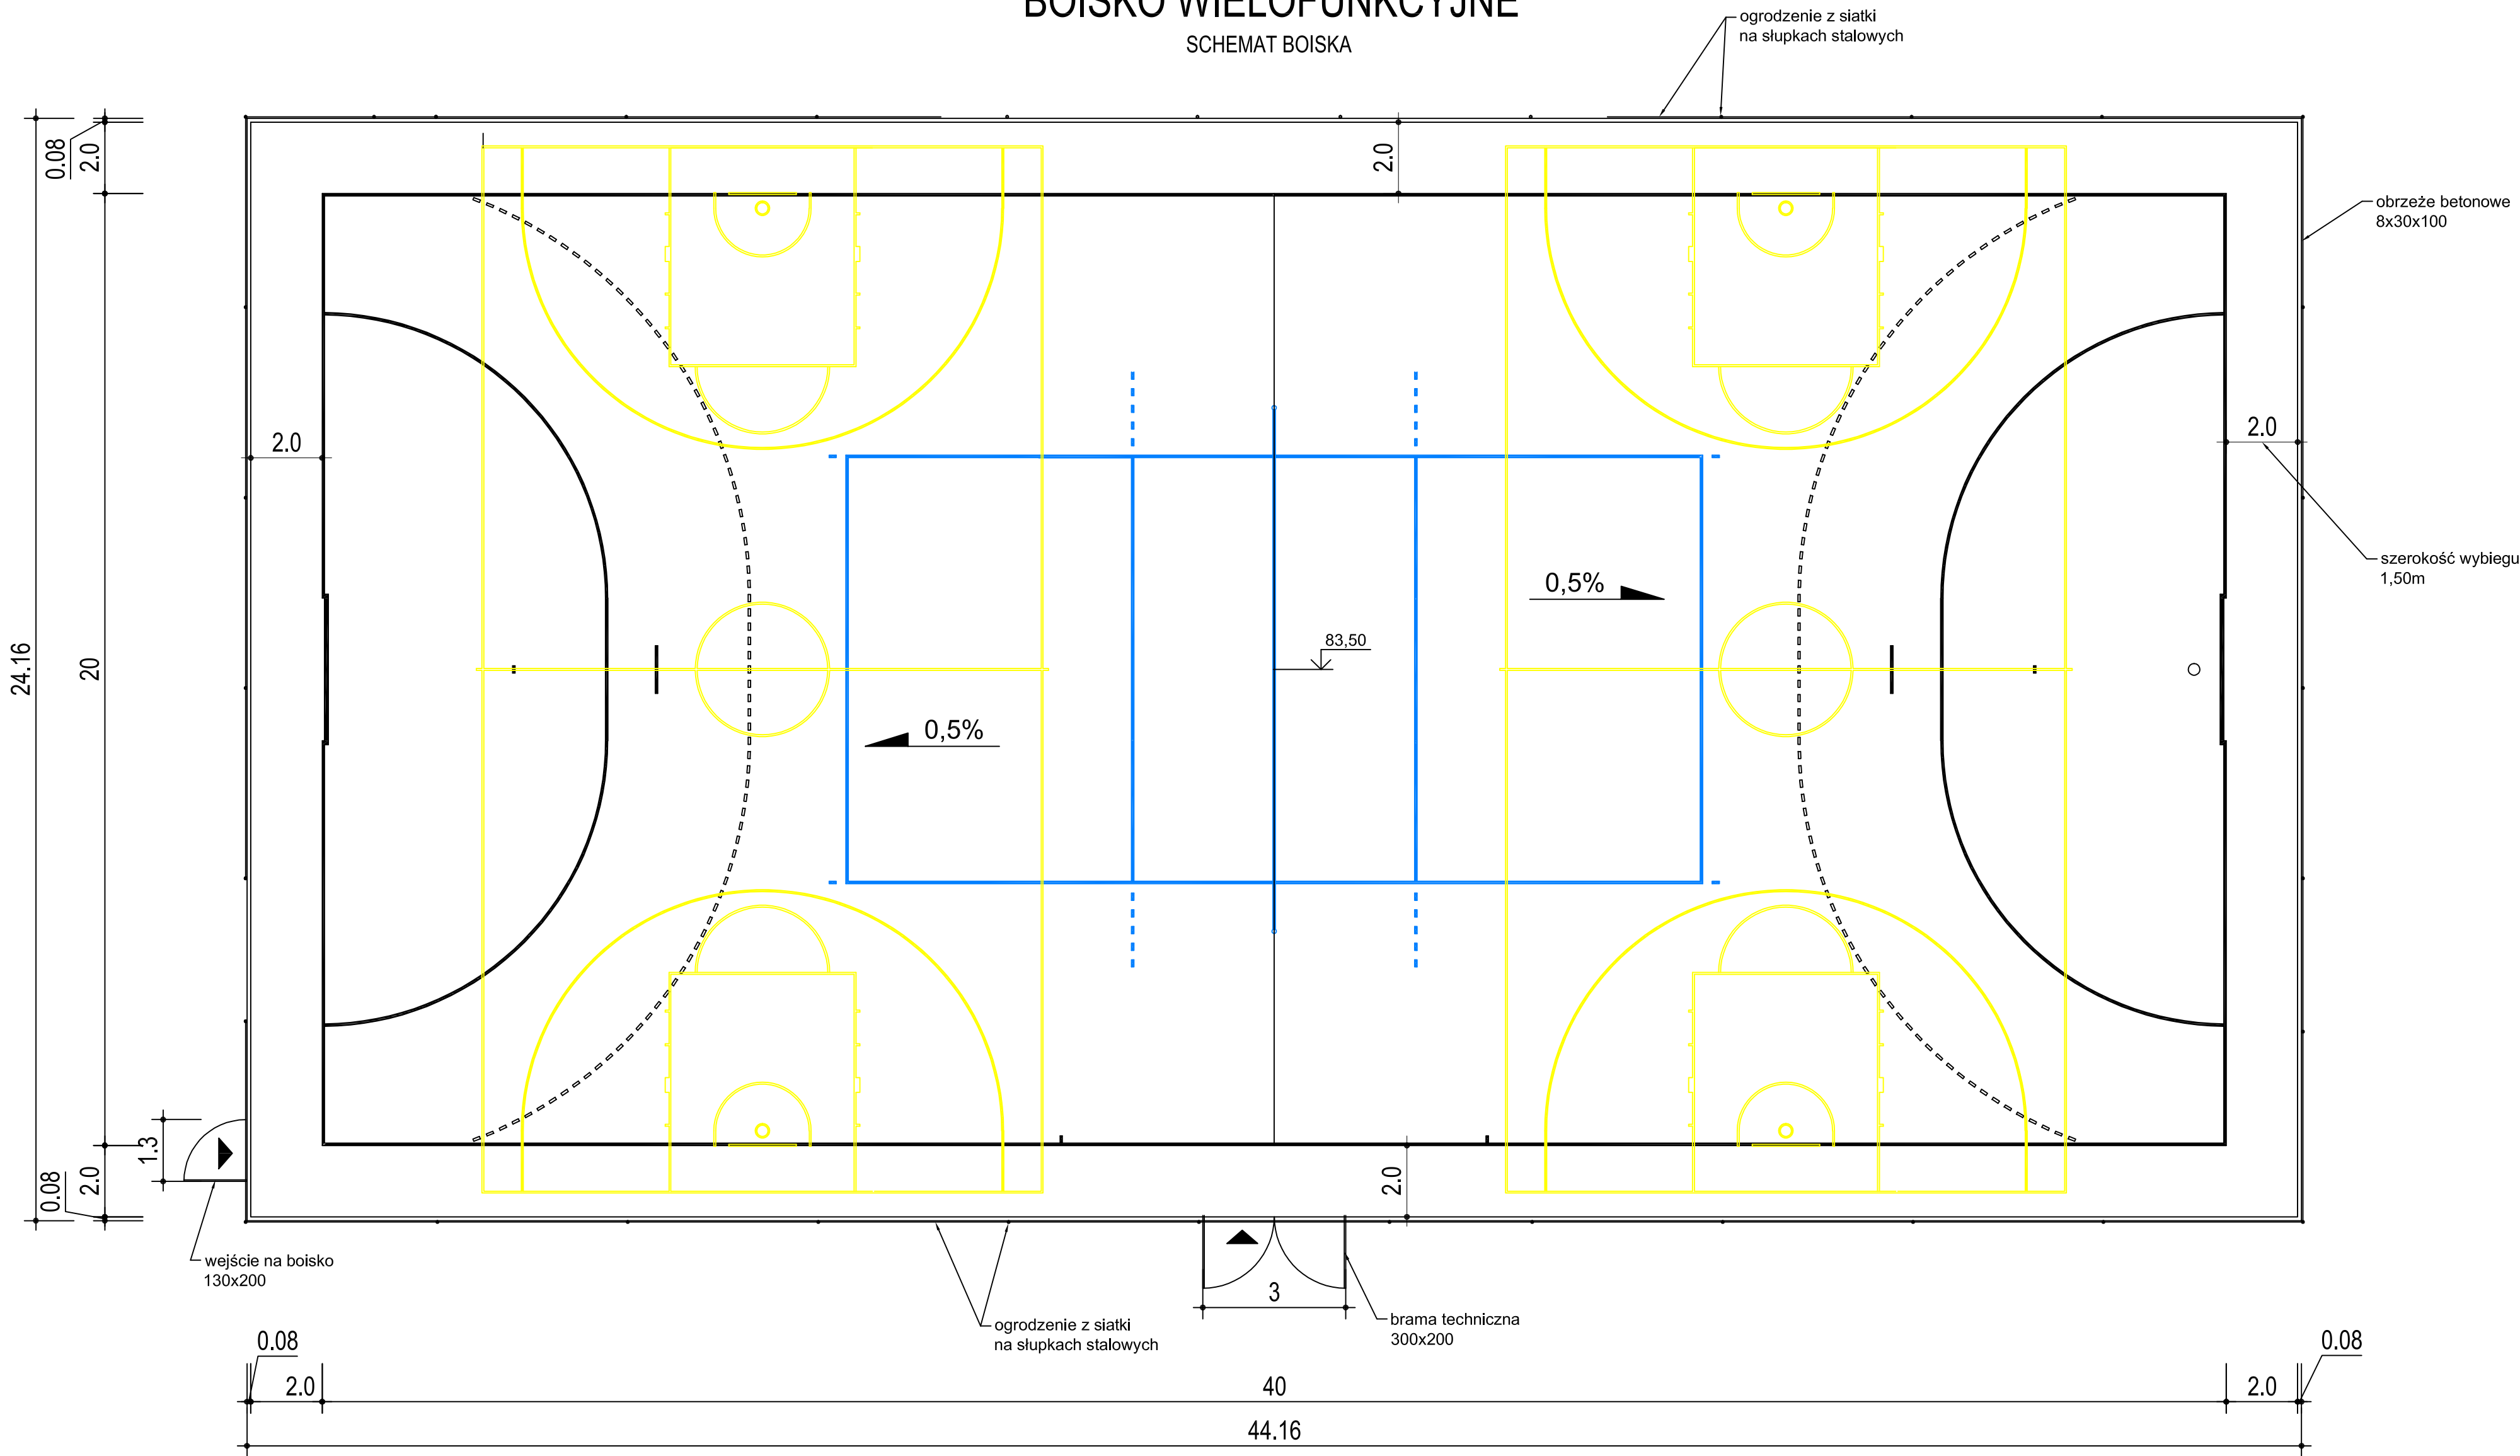

KOLORY BOISKA I LINII :

- Boiska do koszykówki :  
linie koloru żółtego
- Boisko do siatkówki :  
linie koloru niebieskiego
- Boiski do piłki ręcznej :  
linie koloru białego
- Powierzchnia boiska kolor ceglastoczerwony  
(RAL 2001)

WYPOSAŻENIE BOISKA WIELOFUNKCYJNEGO :

- Boiska do koszykówki :  
- obręcz do koszykówki z siatką - 4szt.  
- tablica epoksydowa 105x80cm - 4szt.  
- mechanizm regulacji wysokości - 4szt.  
- konstrukcja jednosiłpowa montowana w tulejach - 4szt.
- Boisko do siatkówki :  
- słupki do siatkówki,alumi niowe (wielofunkcyjne) - 2szt.  
- siatka z antenkami - 1szt.
- Boiski do piłki ręcznej :  
- Bramka aluminiowa montowana w tulejach 2,0x3,0m - 2szt.

UWAGA !

Ze względu na ograniczoną szerokość boiska wielofunkcyjnego wymiary boiska do koszykówki pomniejszyć proporcjonalnie i dostosować do szerokości boiska wielofunkcyjnego. Boisko do koszykówki posiadać będzie wyłącznie funkcję rekreacyjną. Długość boisk do koszykówki w liniach 22,0m.

SCHEMAT BOISKA		SKALA: 1:100
		FAZA: P.B.
		DATA: 03.16r.
NAZWA I ADRES OBIEKTU BUDOWLANEGO :		BRANŻA:
BUDOWA BOISKA WIELOFUNKCYJNEGO Śrem, ul. G.Roweckiego, dz nr 2205/155		ARCH. /KONS.
INWESTOR :		
GMINA ŚREM Pl. 20 Października1, 63-100 Śrem		
PROJ.	inż. Michał Ostojski Upr. nr 587/PW/94	
OPR.		
OPR.		
	STUDIO KRESEK ul. Farna 21, 63-100 Śrem tel. 61 28 30 419	AK.2
		NR RYS.