


SKOCZNIA DO SKOKU W DAŁ I TRÓJSKOKU

SCHEMAT SKOCZNI

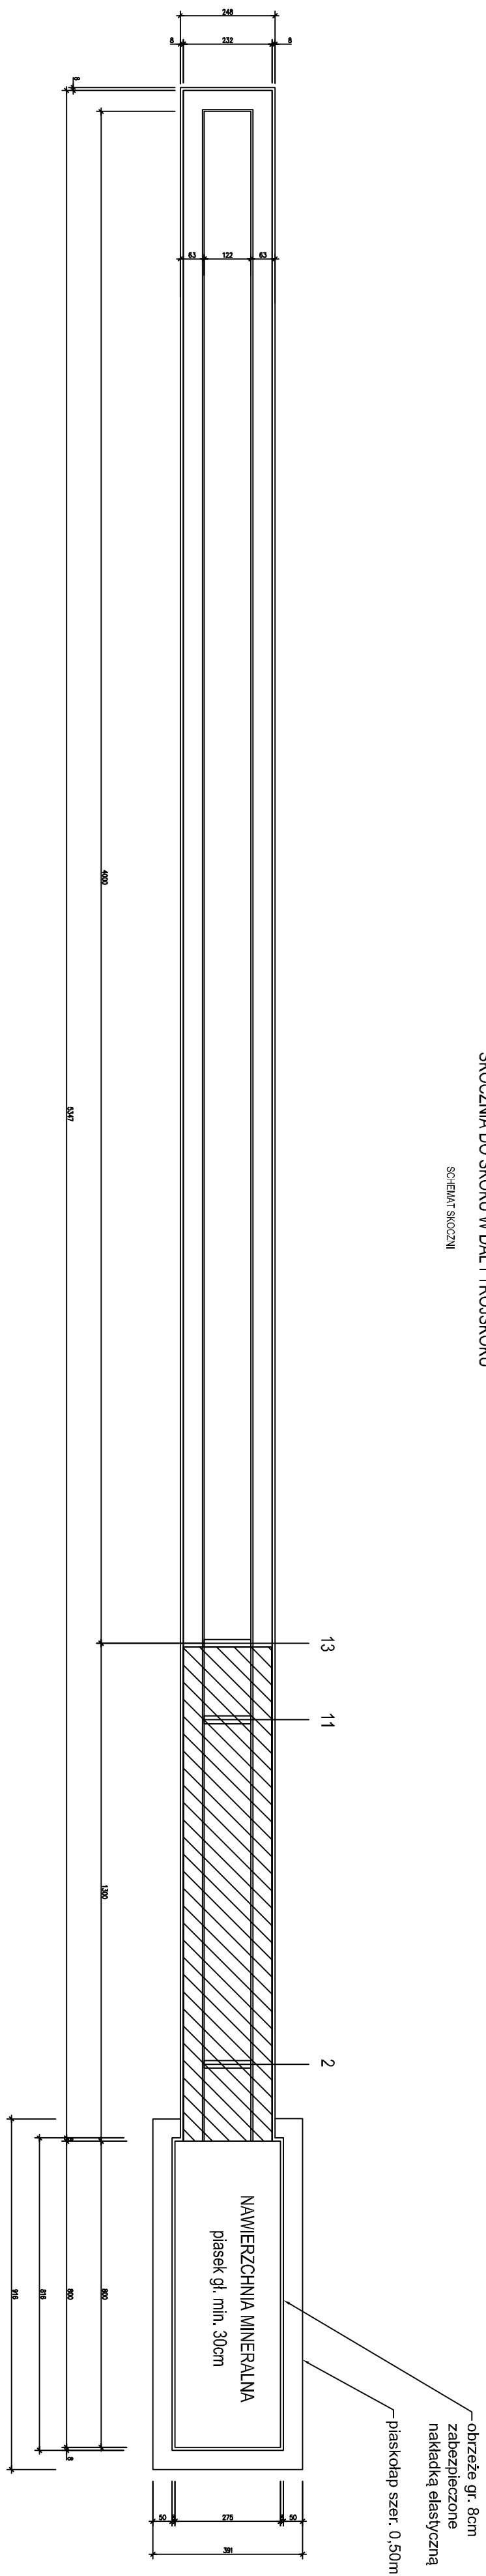

SCHEMAT SKOCZNI		SKALA 1:100
DATA: 08.06.2024	BRANŻA: ARCH. KOL.	
AK.11		