


UL. SZAFIRKOWA (18KDD)

Pik. = 43,90; Rze = 87,30
PLP = 26,80; KLP = 61,02
R = 500,00
max: Pik=52,79; Rze=87,09
T = 17,12; B = 0,29

Pik. = 104,62
Rze = 86,30

Pik. = 213,70
Rze = 86,06

Pik. = 222,73
Rze = 86,27

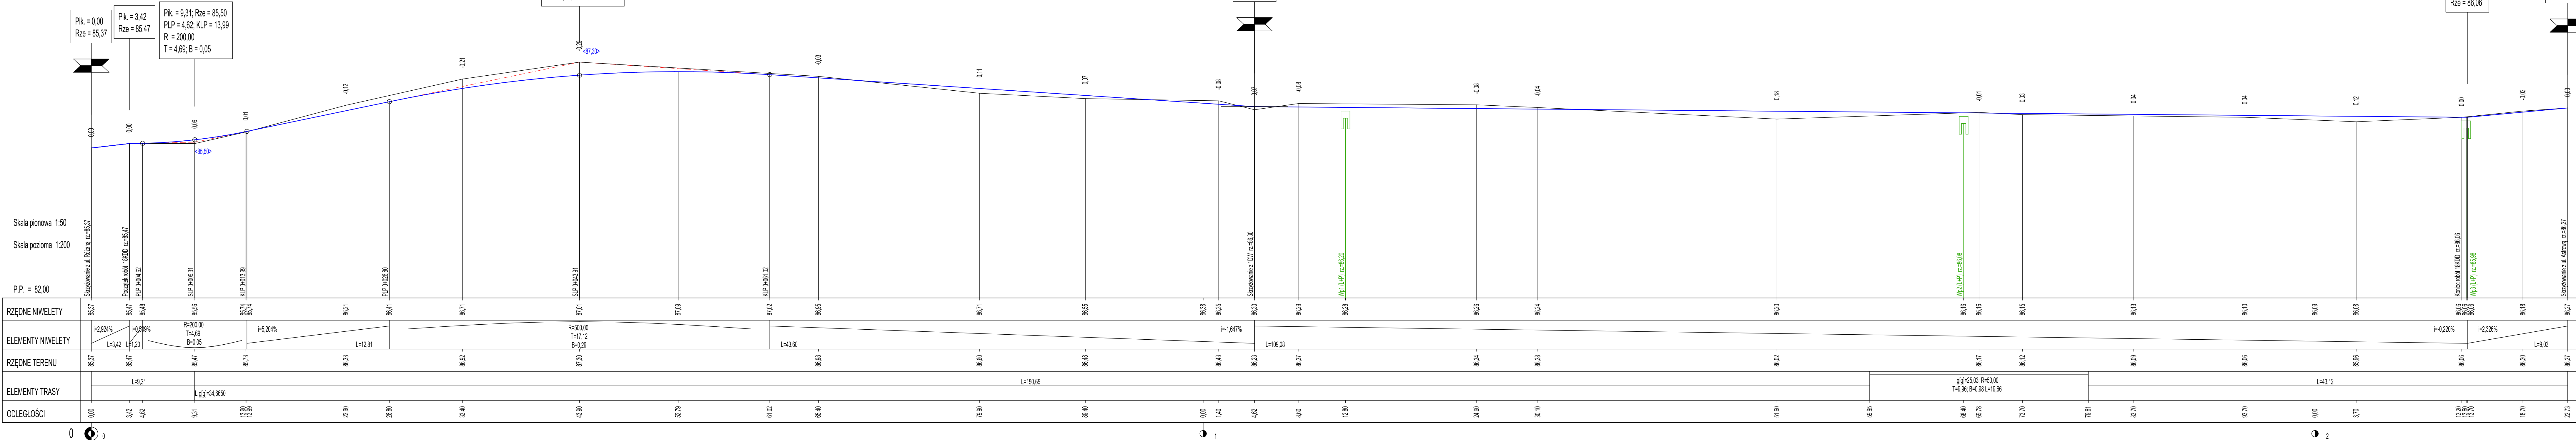

RZĘDNE NIWELETY	85.37	85.47	85.48	85.56	85.74	86.21	86.41	86.71	87.01	87.09	87.02	86.95	86.71	86.55	86.38	86.35	86.30	86.29	86.28	86.26	86.24	86.20	86.16	86.16	86.15	86.13	86.10	86.09	86.08	86.06	86.06	86.18	86.27			
ELEMENTY NIWELETY	i=2.924% L=3.42		i=0.009% L=1.20		R=200.00 T=4.68 B=0.05		i=5.204% L=12.81		R=500.00 T=17.12 B=0.29		L=43.60		i=-1.647% L=109.08																		i=-0.220% L=43.12		i=-2.326% L=9.03			
RZĘDNE TERENU	85.37	85.47	85.48	85.56	85.74	86.21	86.41	86.71	87.01	87.09	87.02	86.95	86.71	86.55	86.38	86.35	86.30	86.29	86.28	86.26	86.24	86.20	86.16	86.16	86.15	86.13	86.10	86.09	86.08	86.06	86.06	86.18	86.27			
ELEMENTY TRASY	L=9.31				g0=34.6650																															
ODLEGŁOŚCI	0.00	3.42	4.62	9.31	13.90	22.90	26.80	33.40	43.90	52.79	61.02	65.40	79.90	89.40	100.00	104.62	109.08	112.80	124.60	130.10	143.20	159.95	168.40	169.78	173.70	179.61	183.70	193.70	199.70	200.00	203.70	206.00	213.70	222.73		

UL. SZAFIRKOWA (18KDD)
Ruch - KR2
Podłoże - G1

PROFIL PODŁUŻNY

SKALA: 50/200

FAZA: P.B.

DATA: 05.17.1

NAZWA I ADRES OBIEKTU BUDOWLANEGO :
PRZEBUDOWA DROGI GMINNEJ
Psarskie, ul. Szafirkowa

BRANŻA:
DROGOWA

INWESTOR :
Gmina Śrem
Śrem, Pl. 20 Października 1,

PROJ.
inż. Michał Ostojski Upr. 587/PW/4

OPR.

STUDIO KRESEK
MICHAŁ OSTOJSKI
ul. Zielnickiego 11, 63-100 Śrem, tel. 602503551

D.3.1