


UL. SZAFIRKOWA (22KDD)

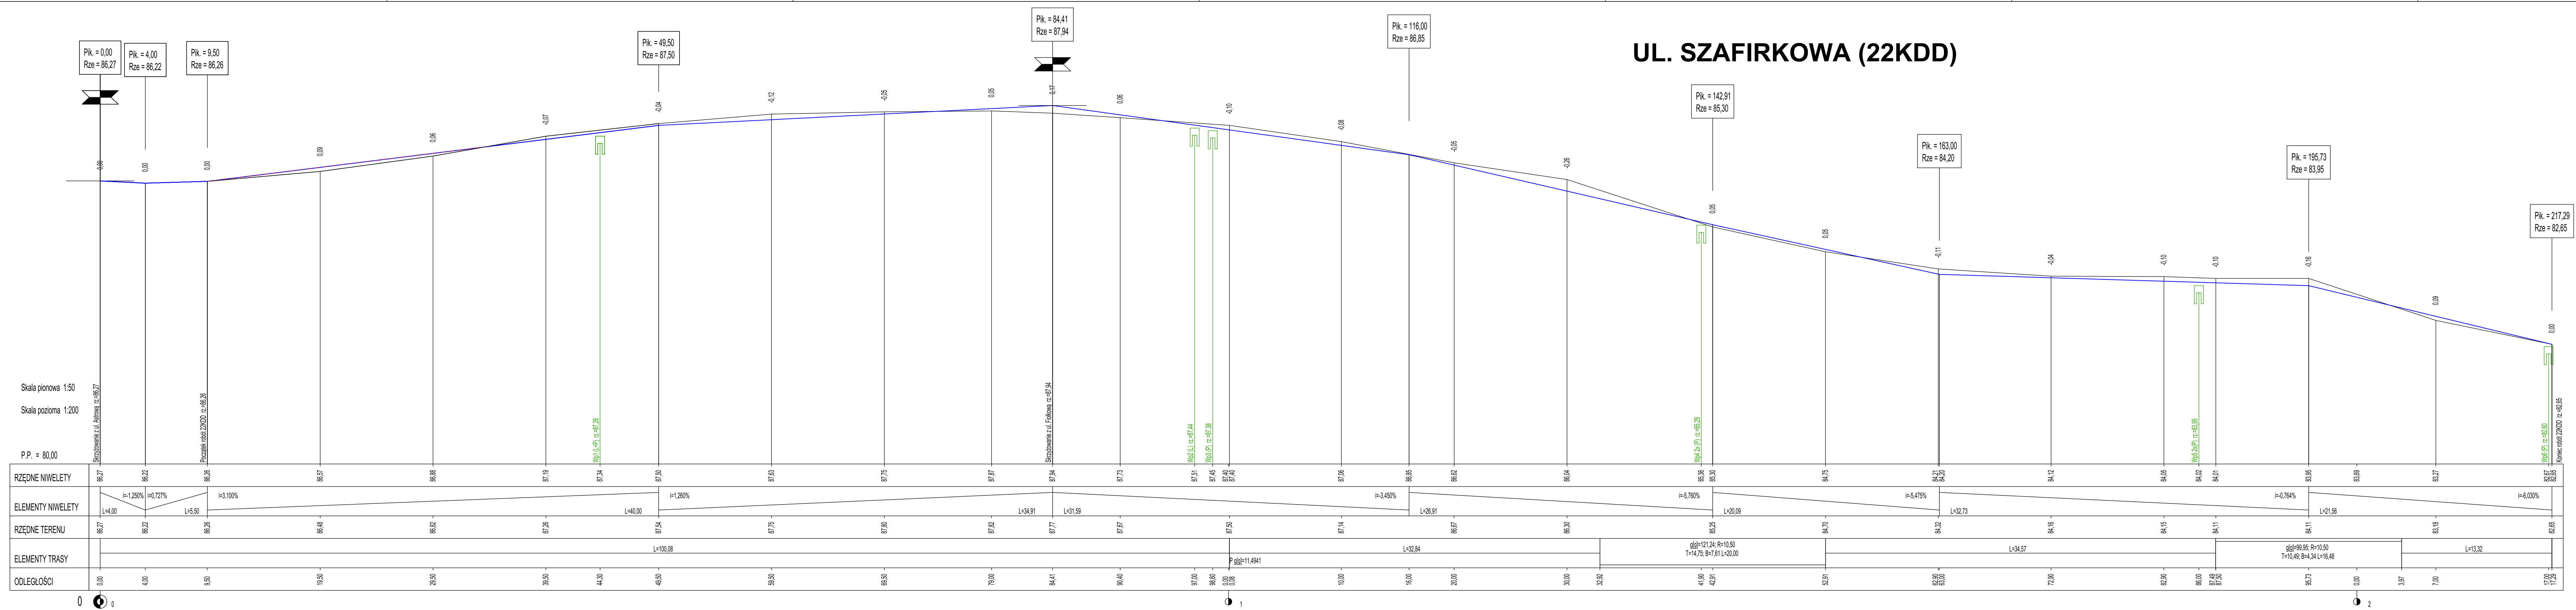

UL. SZAFIRKOWA (22KDD)  
Ruch - KR2  
Podłoże - G1

PROFIL PODŁUŻNY

SKALA: 50/200

FAZA: P.B.

DATA: 05.17.r

NAZWA I ADRES OBIEKTU BUDOWLANEGO :  
PRZEBUDOWA DROGI GMINNEJ  
Psarskie, ul. Szafirkowa

BRANŻA:  
DROGOWA

INWESTOR :  
Gmina Śrem  
Śrem, Pl. 20 Października 1,

PROJ.  
OPR.

inż. Michał Ostojki Upr. 587/PW/94

STUDIO KRESEK  
MICHAŁ OSTOJSKI  
ul. Zielnickiego 11, 63-100 Śrem, tel. 602903551

D.3.2