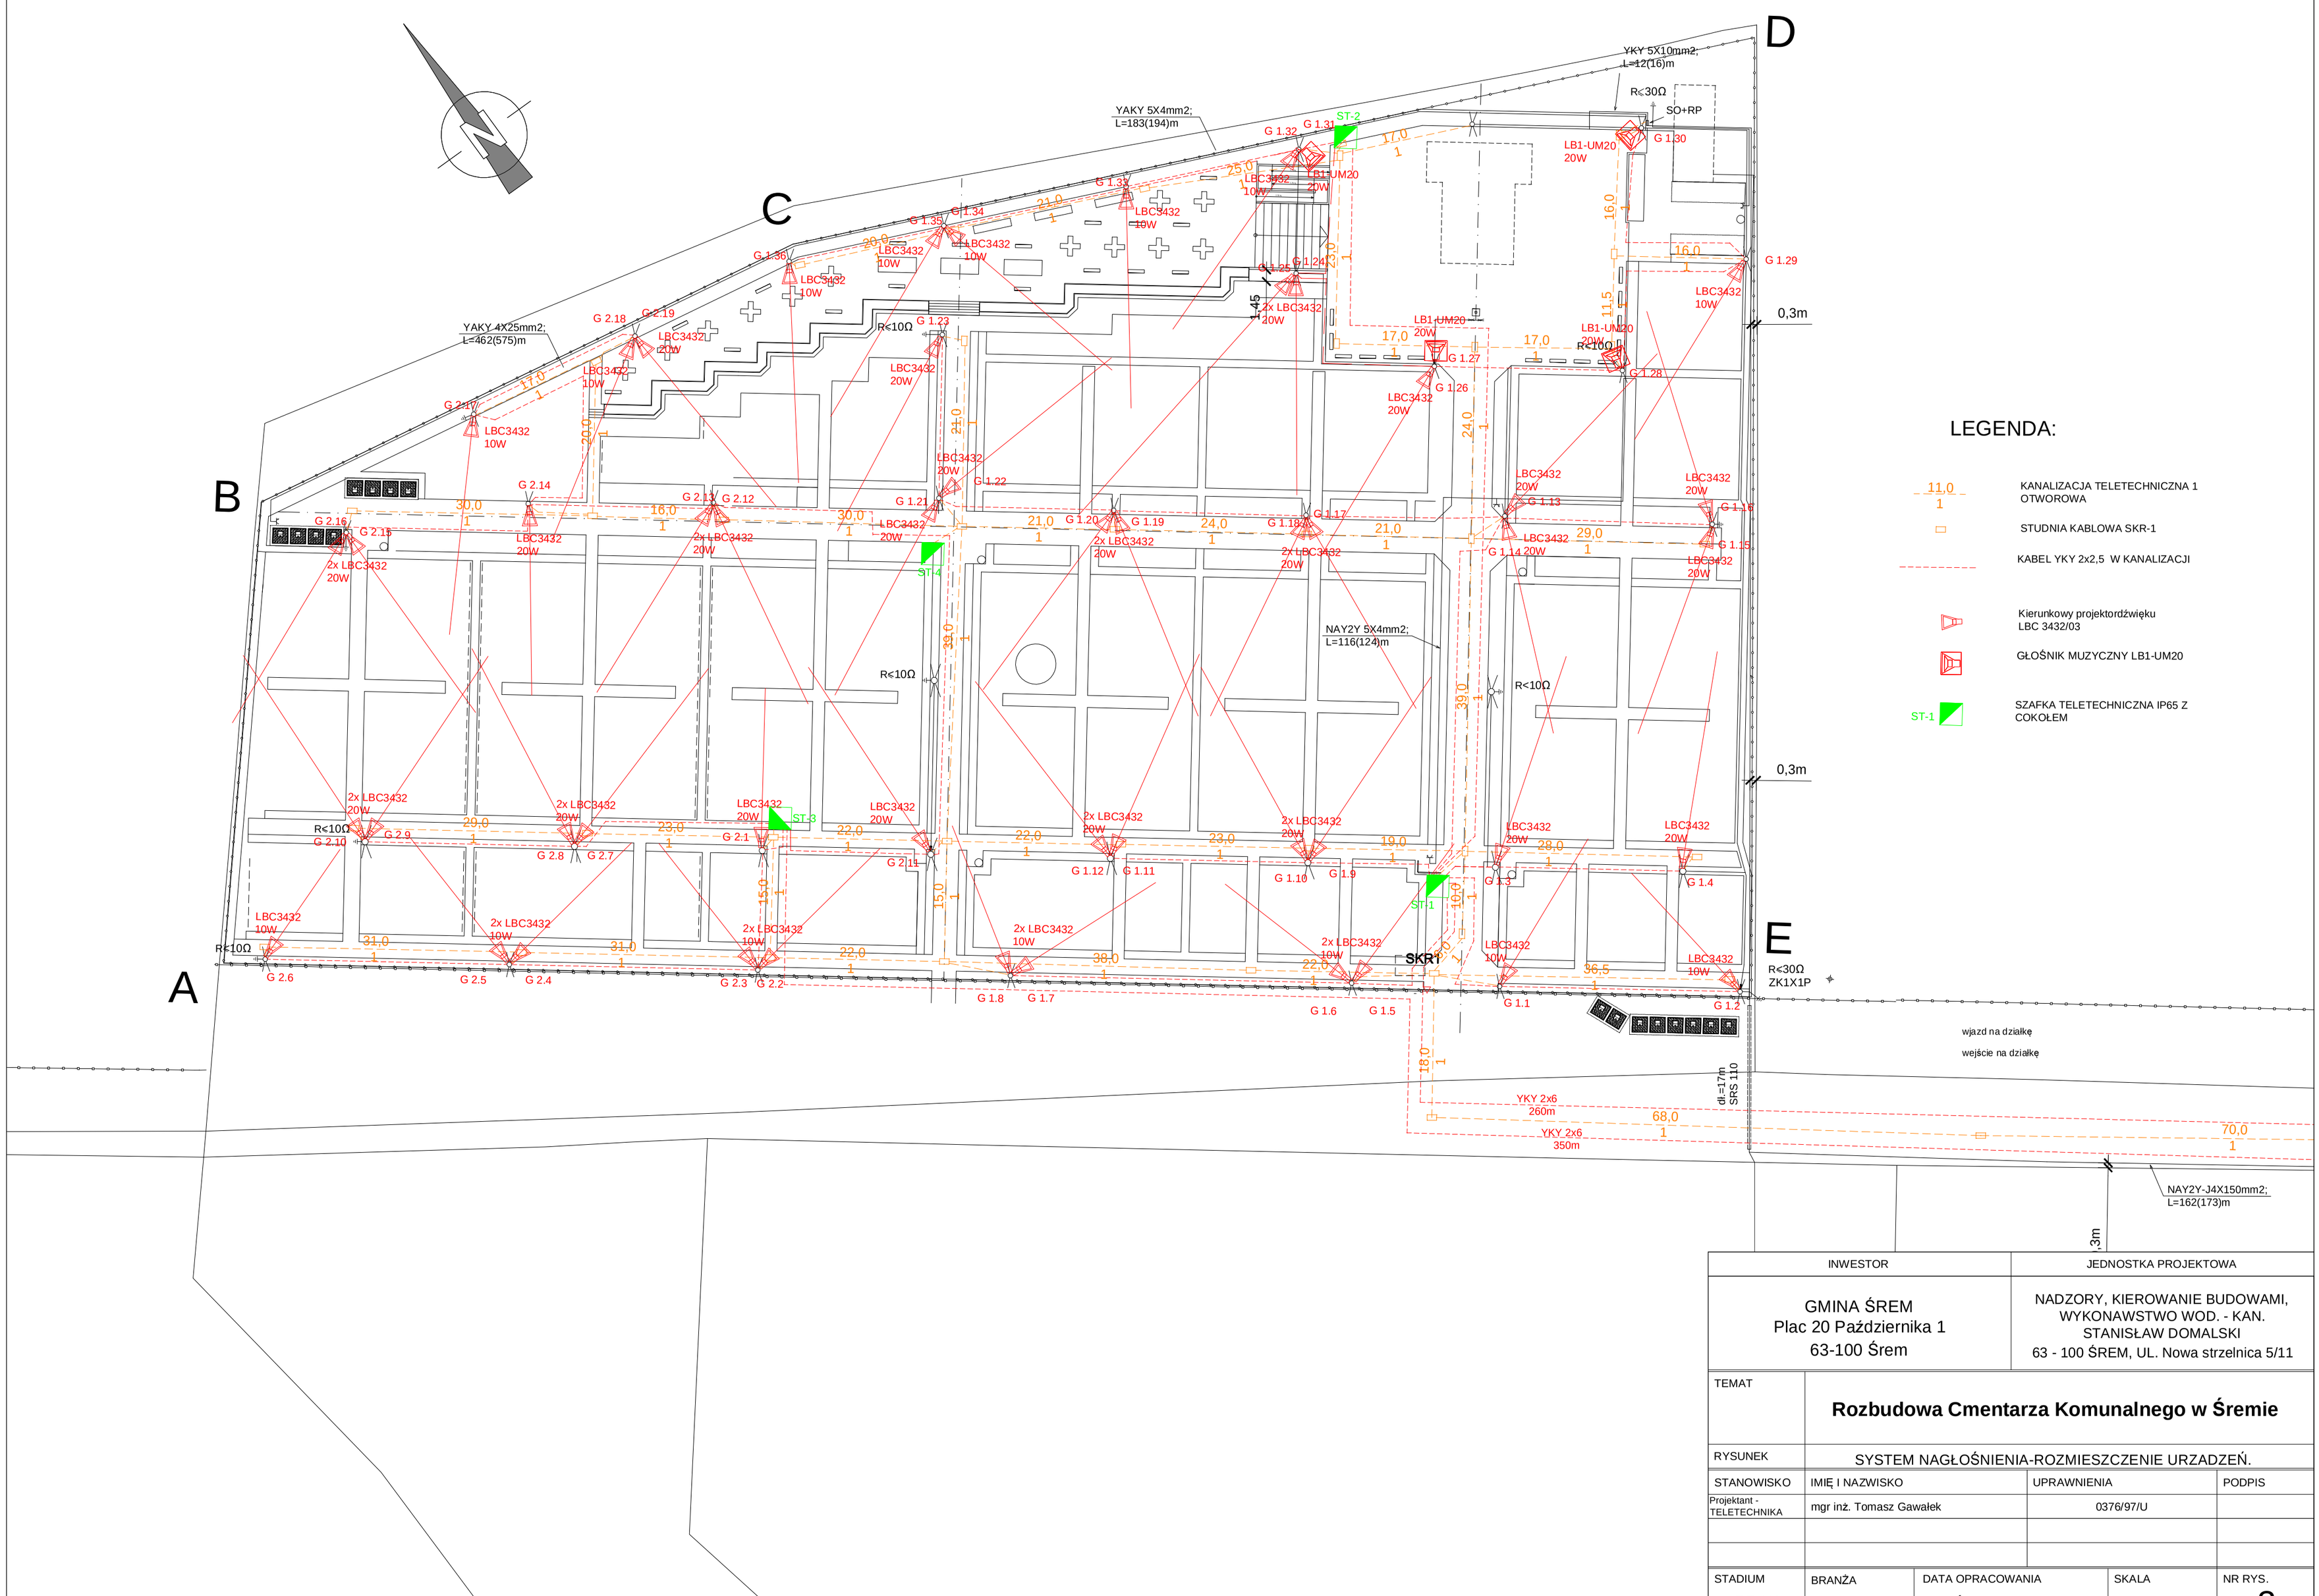

LEGENDA:

- 11,0 / 1 — KANALIZACJA TELETECHNICZNA 1 OTWOROWA
- STUDNIA KABLOWA SKR-1
- KABEL YKY 2x2,5 W KANALIZACJI
- Kierunkowy projektordźwięku LBC 3432/03
- GŁOŚNIK MUZYCZNY LB1-UM20
- ST-1 — SZAFKA TELETECHNICZNA IP65 Z COKOŁEM

INWESTOR	JEDNOSTKA PROJEKTOWA
GMINA ŚREM Plac 20 Października 1 63-100 Śrem	NADZORY, KIEROWANIE BUDOWAMI, WYKONAWSTWO WOD. - KAN. STANISŁAW DOMALSKI 63 - 100 ŚREM, UL. Nowa strzelnica 5/11

TEMAT	**Rozbudowa Cmentarza Komunalnego w Śremie**
RYSUNEK	SYSTEM NAGŁOŚNIENIA-ROZMIESZCZENIE URZADZEŃ.

STANOWISKO	IMIĘ I NAZWISKO	UPRAWNIENIA	PODPIS
Projektant - TELETECHNIKA	mgr inż. Tomasz Gawałek	0376/97/U	

STADIUM	BRANŻA	DATA OPRACOWANIA	SKALA	NR RYS.
PB-W	TELETECHNIKA	PAŹDZIERNIK 2019	-	3