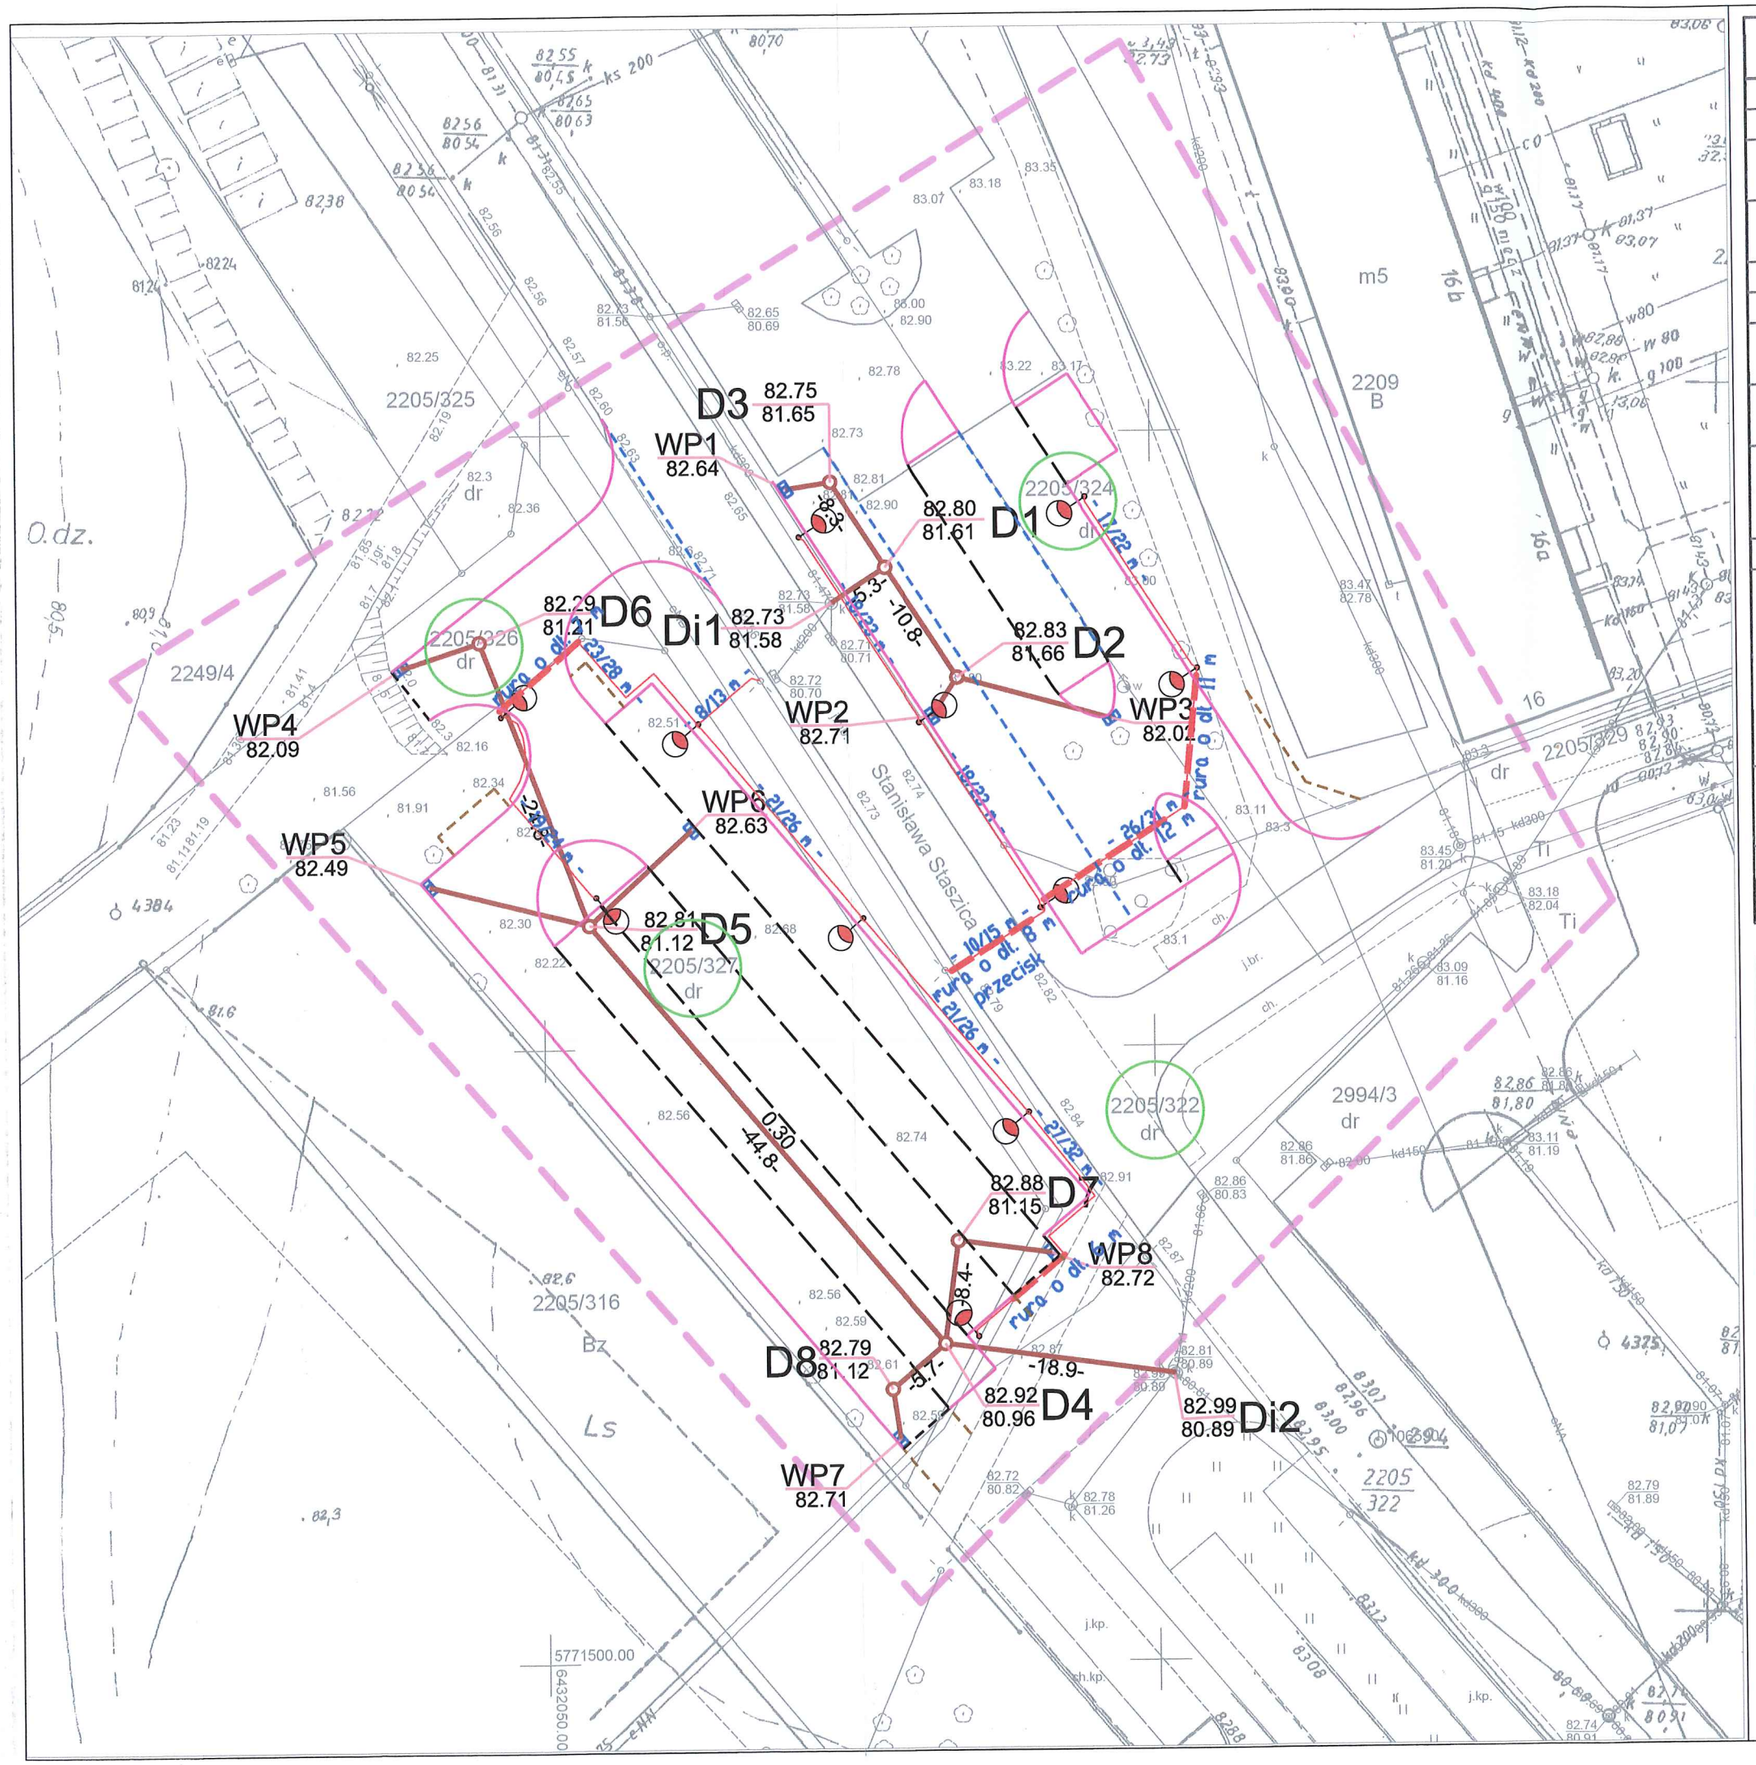

MAPA DO CELÓW PROJEKTOWYCH

Oznaczenie kancelaryjne zgłoszenia pracy geodezyjnej		GN.6640.269.2020
Nazwa miejscowości		Śrem
Jednostka ewidencyjna	identyfikator	302604_4
	nazwa	Śrem - miasto
Obręb ewidencyjny	identyfikator	0007
	nazwa	Śrem
Skala mapy		1:500
Godło mapy		6.170.12.18.2.3
Nazwa układu współrzędnych	prostokątnych płaskich	2000/6
	układu wysokości	Kronsztad
Oznaczenie granic obszaru, który był przedmiotem aktualizacji		
Informacje o służebnościach gruntowych mających wpływ na zagospodarowanie gruntów, zlokalizowanych w granicach projektowanej inwestycji *)		Nie wykonano ustalenia obciążeń służebnościami.
Data opracowania mapy		06.03.2020r.

Usługi Geodezyjne
Z-GEO Marek Zembroń
Stare Oborzyska, ul. Jodłowa 14
64-000 Kościan tel. 601 070 099
NIP 698-157-00-87 REGOIx 300647844

podpis wykonawcy / geodety uprawnionego

*) Należy podać skrótowy opis służebności gruntowej wraz ze sposobem jej oznaczenia na mapie, a w przypadku kiedy nie wykonano ustalenia obciążeń służebnościami - zamieścić stosowną informację.

Nie wyklucza się istnienia w terenie innych nie wykazanych na niniejszej mapie urządzeń podziemnych, które nie były zgłoszone do inwentaryzacji lub o których brak jest informacji w instytucjach branżowych.

Poświadcza się, że niniejszy dokument został opracowany w wyniku prac geodezyjnych i kartograficznych, których rezultaty zawiera operat techniczny wpisany do ewidezcji materiałów państwowego zasobu geodezyjnego i kartograficznego

Organ prowadzący państwowy zasób geodezyjny i kartograficzny	STAROSTA ŚREMSKI
Identyfikator ewidencyjny materiału zasobu operatu technicznego	P. 3026. 2020. 421
Data wpisania operatu technicznego do ewidencji materiałów zasobu	26 MAR. 2020
Imię, nazwisko i podpis osoby reprezentującej organ	z up. STAROSTY Sławomir Skrzypczak Geodeta Powiatowy

STAROSTA ŚREMSKI
(Nazwa organu przeprowadzającego naradę koordynacyjną)

Zgodnie z art. 28c ustawy z dnia 17 maja 1989 r. - Prawo geodezyjne i kartograficzne (Dz. U. z 2010 r. Nr 193 poz. 1287 z późn. zm.) poświadcza się, że niniejsza dokumentacja projektowa była przedmiotem narady koordynacyjnej przeprowadzonej w dniu 21-07-2020 (data)

w Starostwie Powiatowym w Śremie, ul. Mickiewicza 46
(Nazwa jednostki, adres przeprowadzenia narady koordynacyjnej)

GN. 6630.201.2020 (Znak sprawy)

Śrem, 21-07-2020
z up. STAROSTY
Mariusz Mikołajczyk
Starszy geodeta
(Podpis przewodniczącego narady koordynacyjnej)