



MIEJSCOWY PLAN ZAGOSPODAROWANIA PRZESTRZENNEGO TERENU POŁOŻONEGO W POŁUDNIOWO - ZACHODNIEJ CZĘŚCI WSI ZBRUDZEWO

SKALA 1:1 000

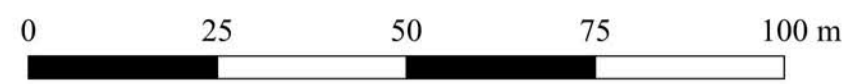


Załącznik nr 1

WYRYS ZE STUDIUM UWARUNKWAŃ
I KIERUNKÓW ZAGOSPODAROWANIA
PRZESTRZENNEGO GMINY ŚREM
SKALA 1:10 000

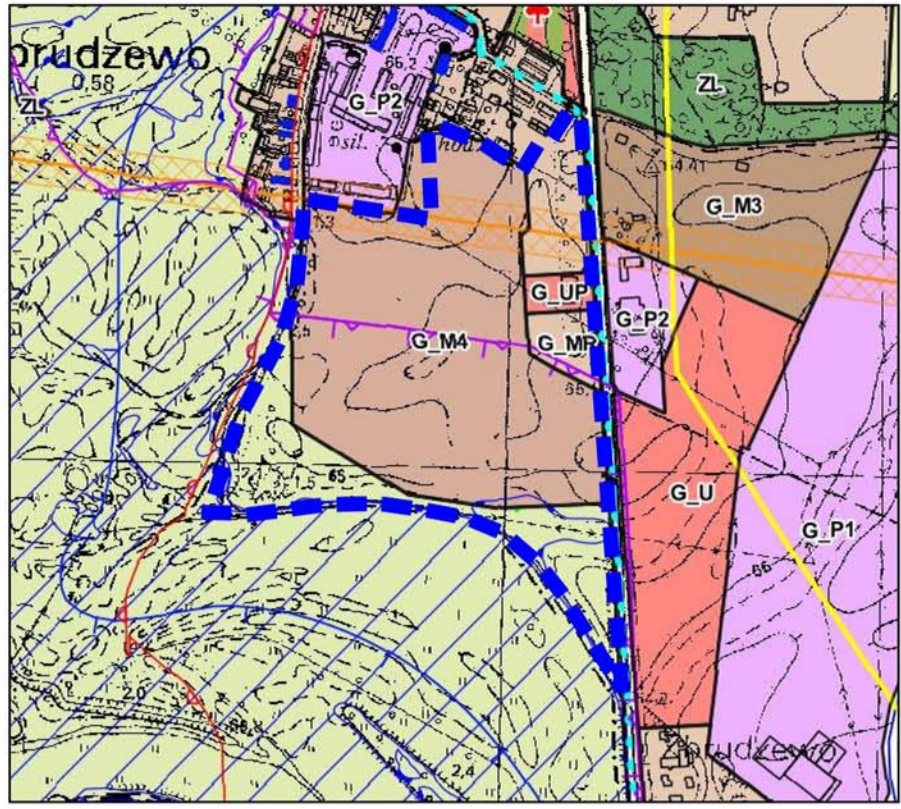

■ GRANICA OBSZARU OBJĘTEGO PLANEM MIEJSCOWYM

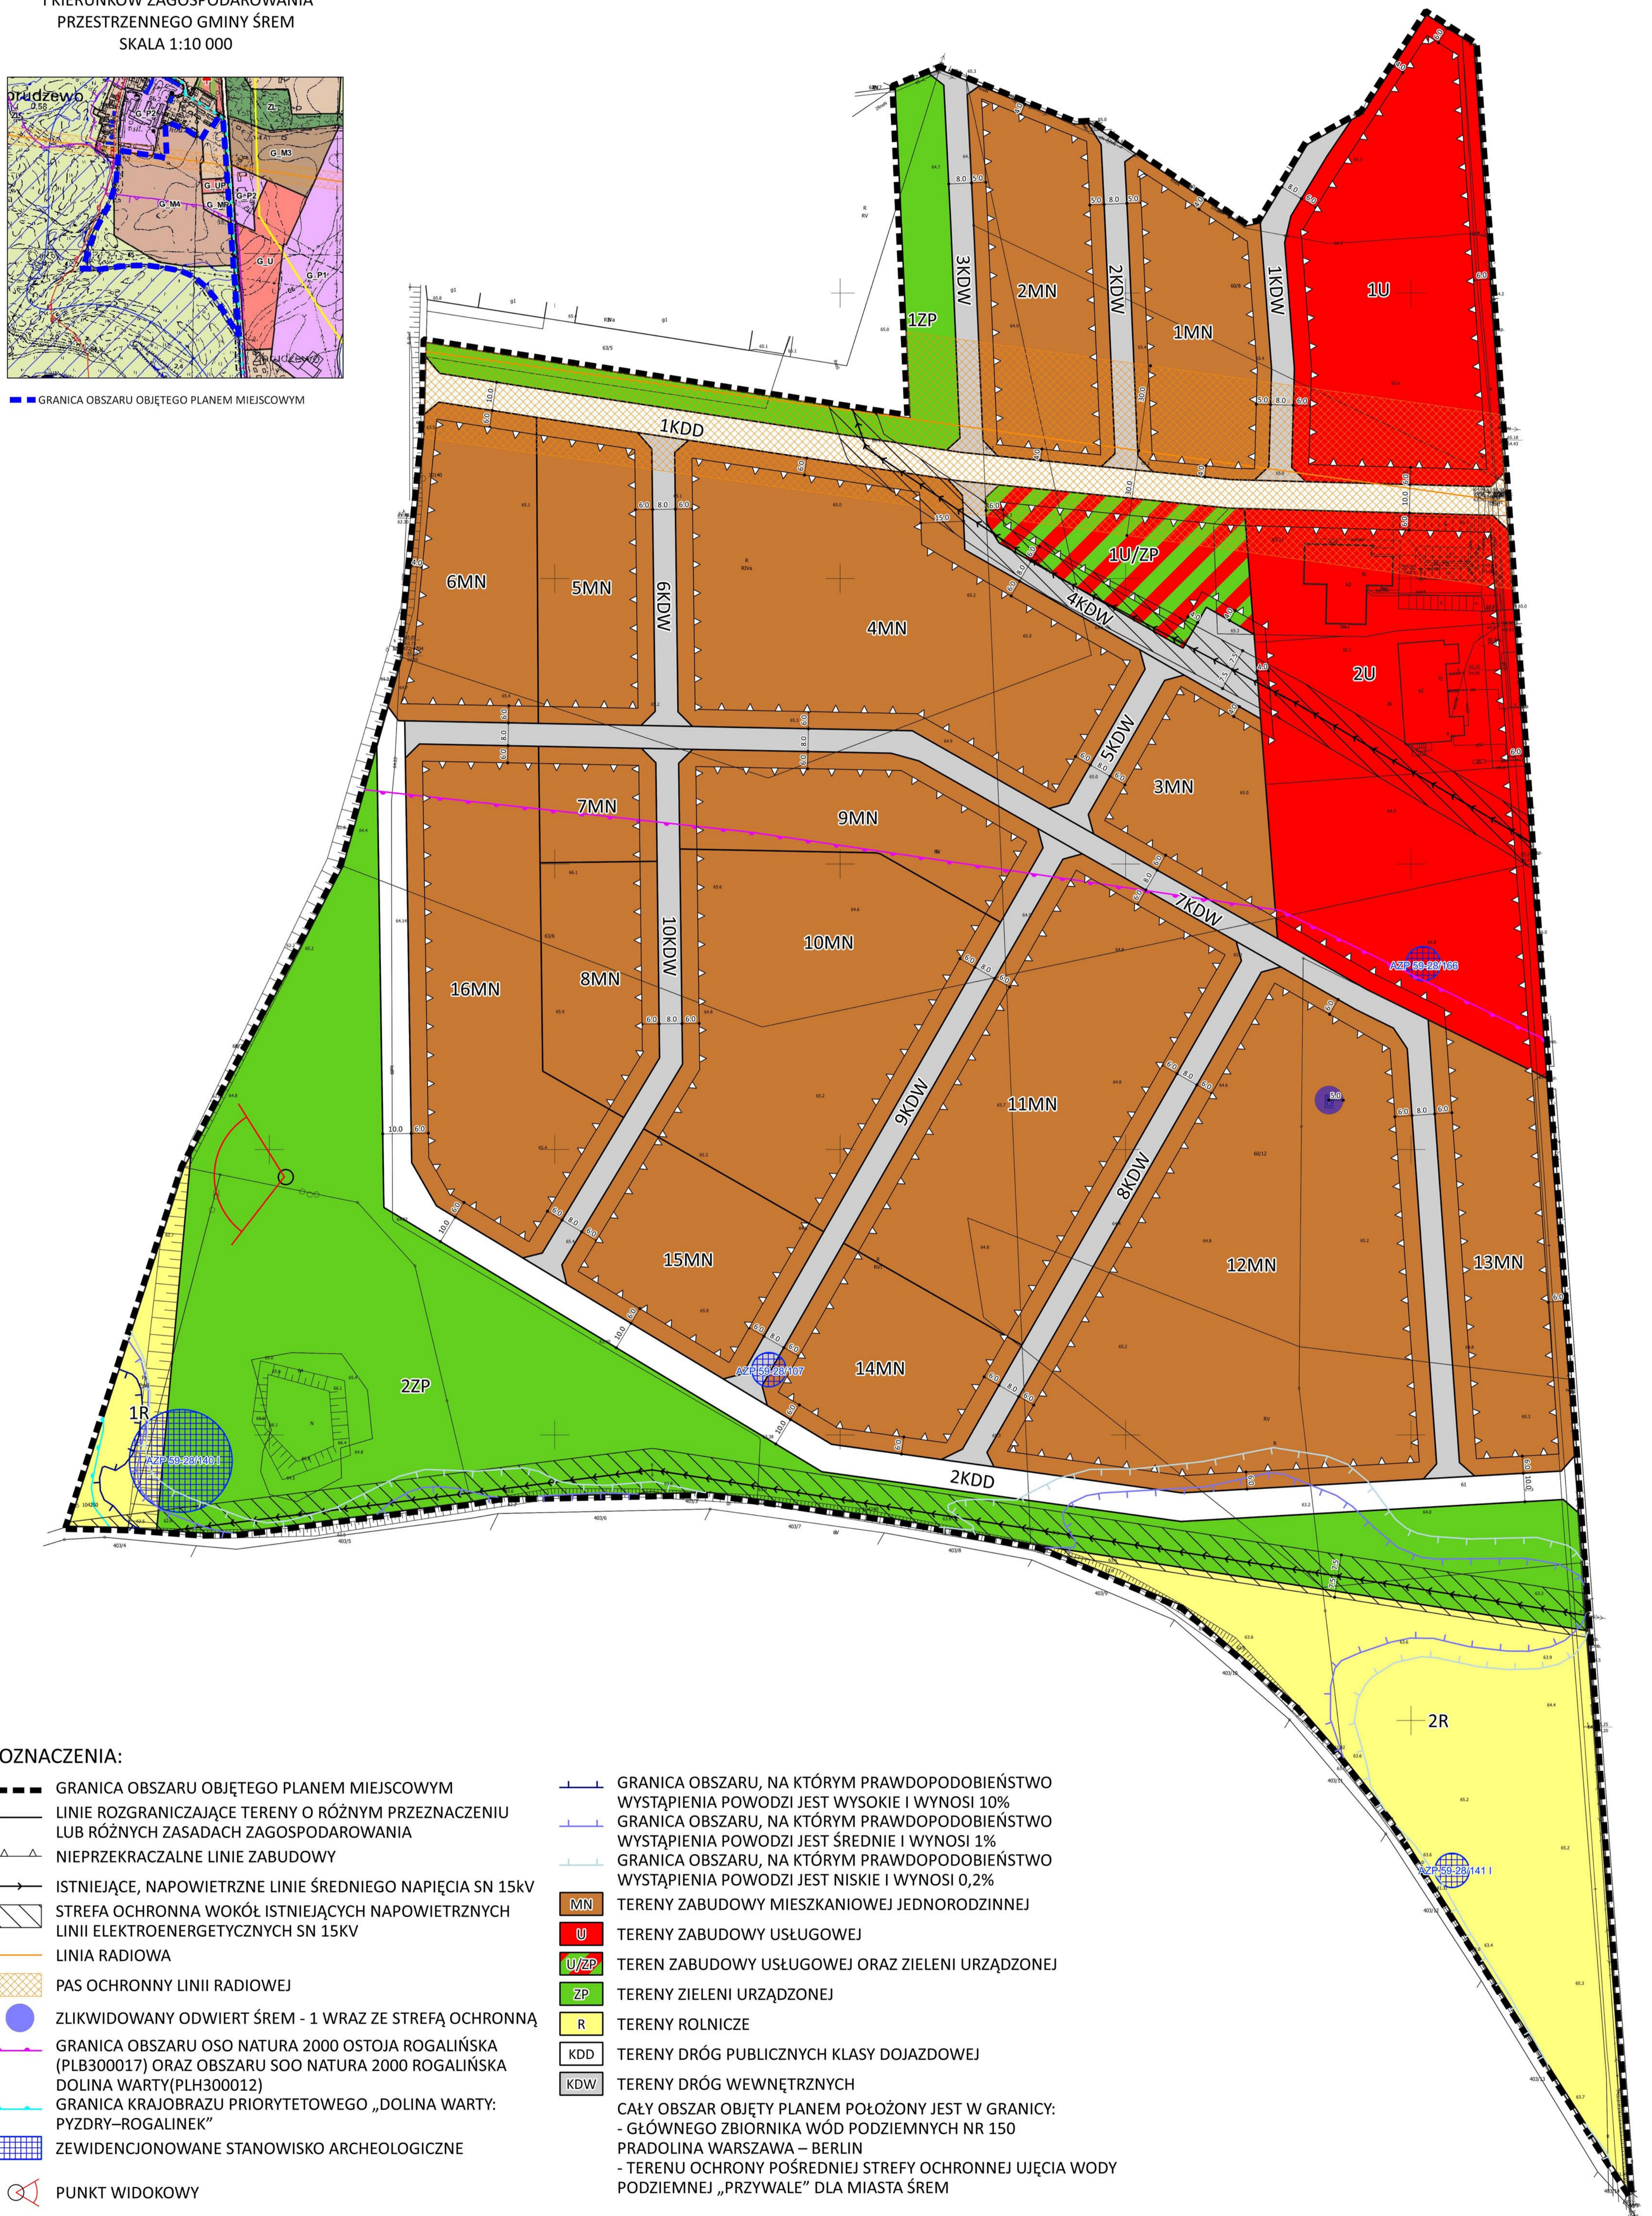

OZNACZENIA:

- GRANICA OBSZARU OBJĘTEGO PLANEM MIEJSCOWYM
- LINIE ROZGRANICZAJĄCE TERENY O RÓŻNYM PRZEZNACZENIU LUB RÓŻNYCH ZASADACH ZAGOSPODAROWANIA
- △ NIEPRZEKARCZALNE LINIE ZABUDOWY
- ISTNIEJĄCE, NAPOWIETRZNE LINIE ŚREDNIEGO NAPIĘCIA SN 15KV
- ▨ STREFA OCHRONNA WOKÓŁ ISTNIEJĄCYCH NAPOWIETRZNYCH LINII ELEKTROENERGETYCZNYCH SN 15KV
- LINIA RADIOWA
- ▨ PAS OCHRONNY LINII RADIOWEJ
- ZLIKWIDOWANY ODWIERT ŚREM - 1 WRAZ ZE STREFA OCHRONNA
- GRANICA OBSZARU OSO NATURA 2000 OSTOJA ROGALIŃSKA (PLB300017) ORAZ OBSZARU SOO NATURA 2000 ROGALIŃSKA DOLINA WARTY(PLH300012)
- GRANICA KRAJOBRAZU PRIORYTETOWEGO „DOLINA WARTY: PYZDRY-ROGALINEK”
- ▨ ZEWIDENCJONOWANE STANOWISKO ARCHEOLOGICZNE
- PUNKT WIDOKOWY

- GRANICA OBSZARU, NA KTÓRYM PRAWDOPODOBIEŃSTWO WYSTĄPIENIA POWODZI JEST WYSOKIE I WYNOŚI 10%
- GRANICA OBSZARU, NA KTÓRYM PRAWDOPODOBIEŃSTWO WYSTĄPIENIA POWODZI JEST ŚREDNIE I WYNOŚI 1%
- GRANICA OBSZARU, NA KTÓRYM PRAWDOPODOBIEŃSTWO WYSTĄPIENIA POWODZI JEST NISKIE I WYNOŚI 0,2%
- MN TERENY ZABUDOWY MIESZKANIOWEJ JEDNORODZINNEJ
- U TERENY ZABUDOWY USŁUGOWEJ
- U/ZP TEREN ZABUDOWY USŁUGOWEJ ORAZ ZIELENI URZĄDZONEJ
- ZP TERENY ZIELENI URZĄDZONEJ
- R TERENY ROLNICZE
- KDD TERENY DRÓG PUBLICZNYCH KLASY DOJAZDOWEJ
- KDW TERENY DRÓG WEWNĘTRZNYCH
- CAŁY OBSZAR OBJĘTY PLANEM POŁOŻONY JEST W GRANICY:
- GŁÓWNEGO ZBIORNIKA WÓD PODZIEMNYCH NR 150
PRADOLINA WARSZAWA – BERLIN
- TERENU OCHRONY POŚREDNIEJ STREFY OCHRONNEJ UJĘCIA WODY
PODZIEMNEJ „PRZYWALE” DLA MIASTA ŚREM